


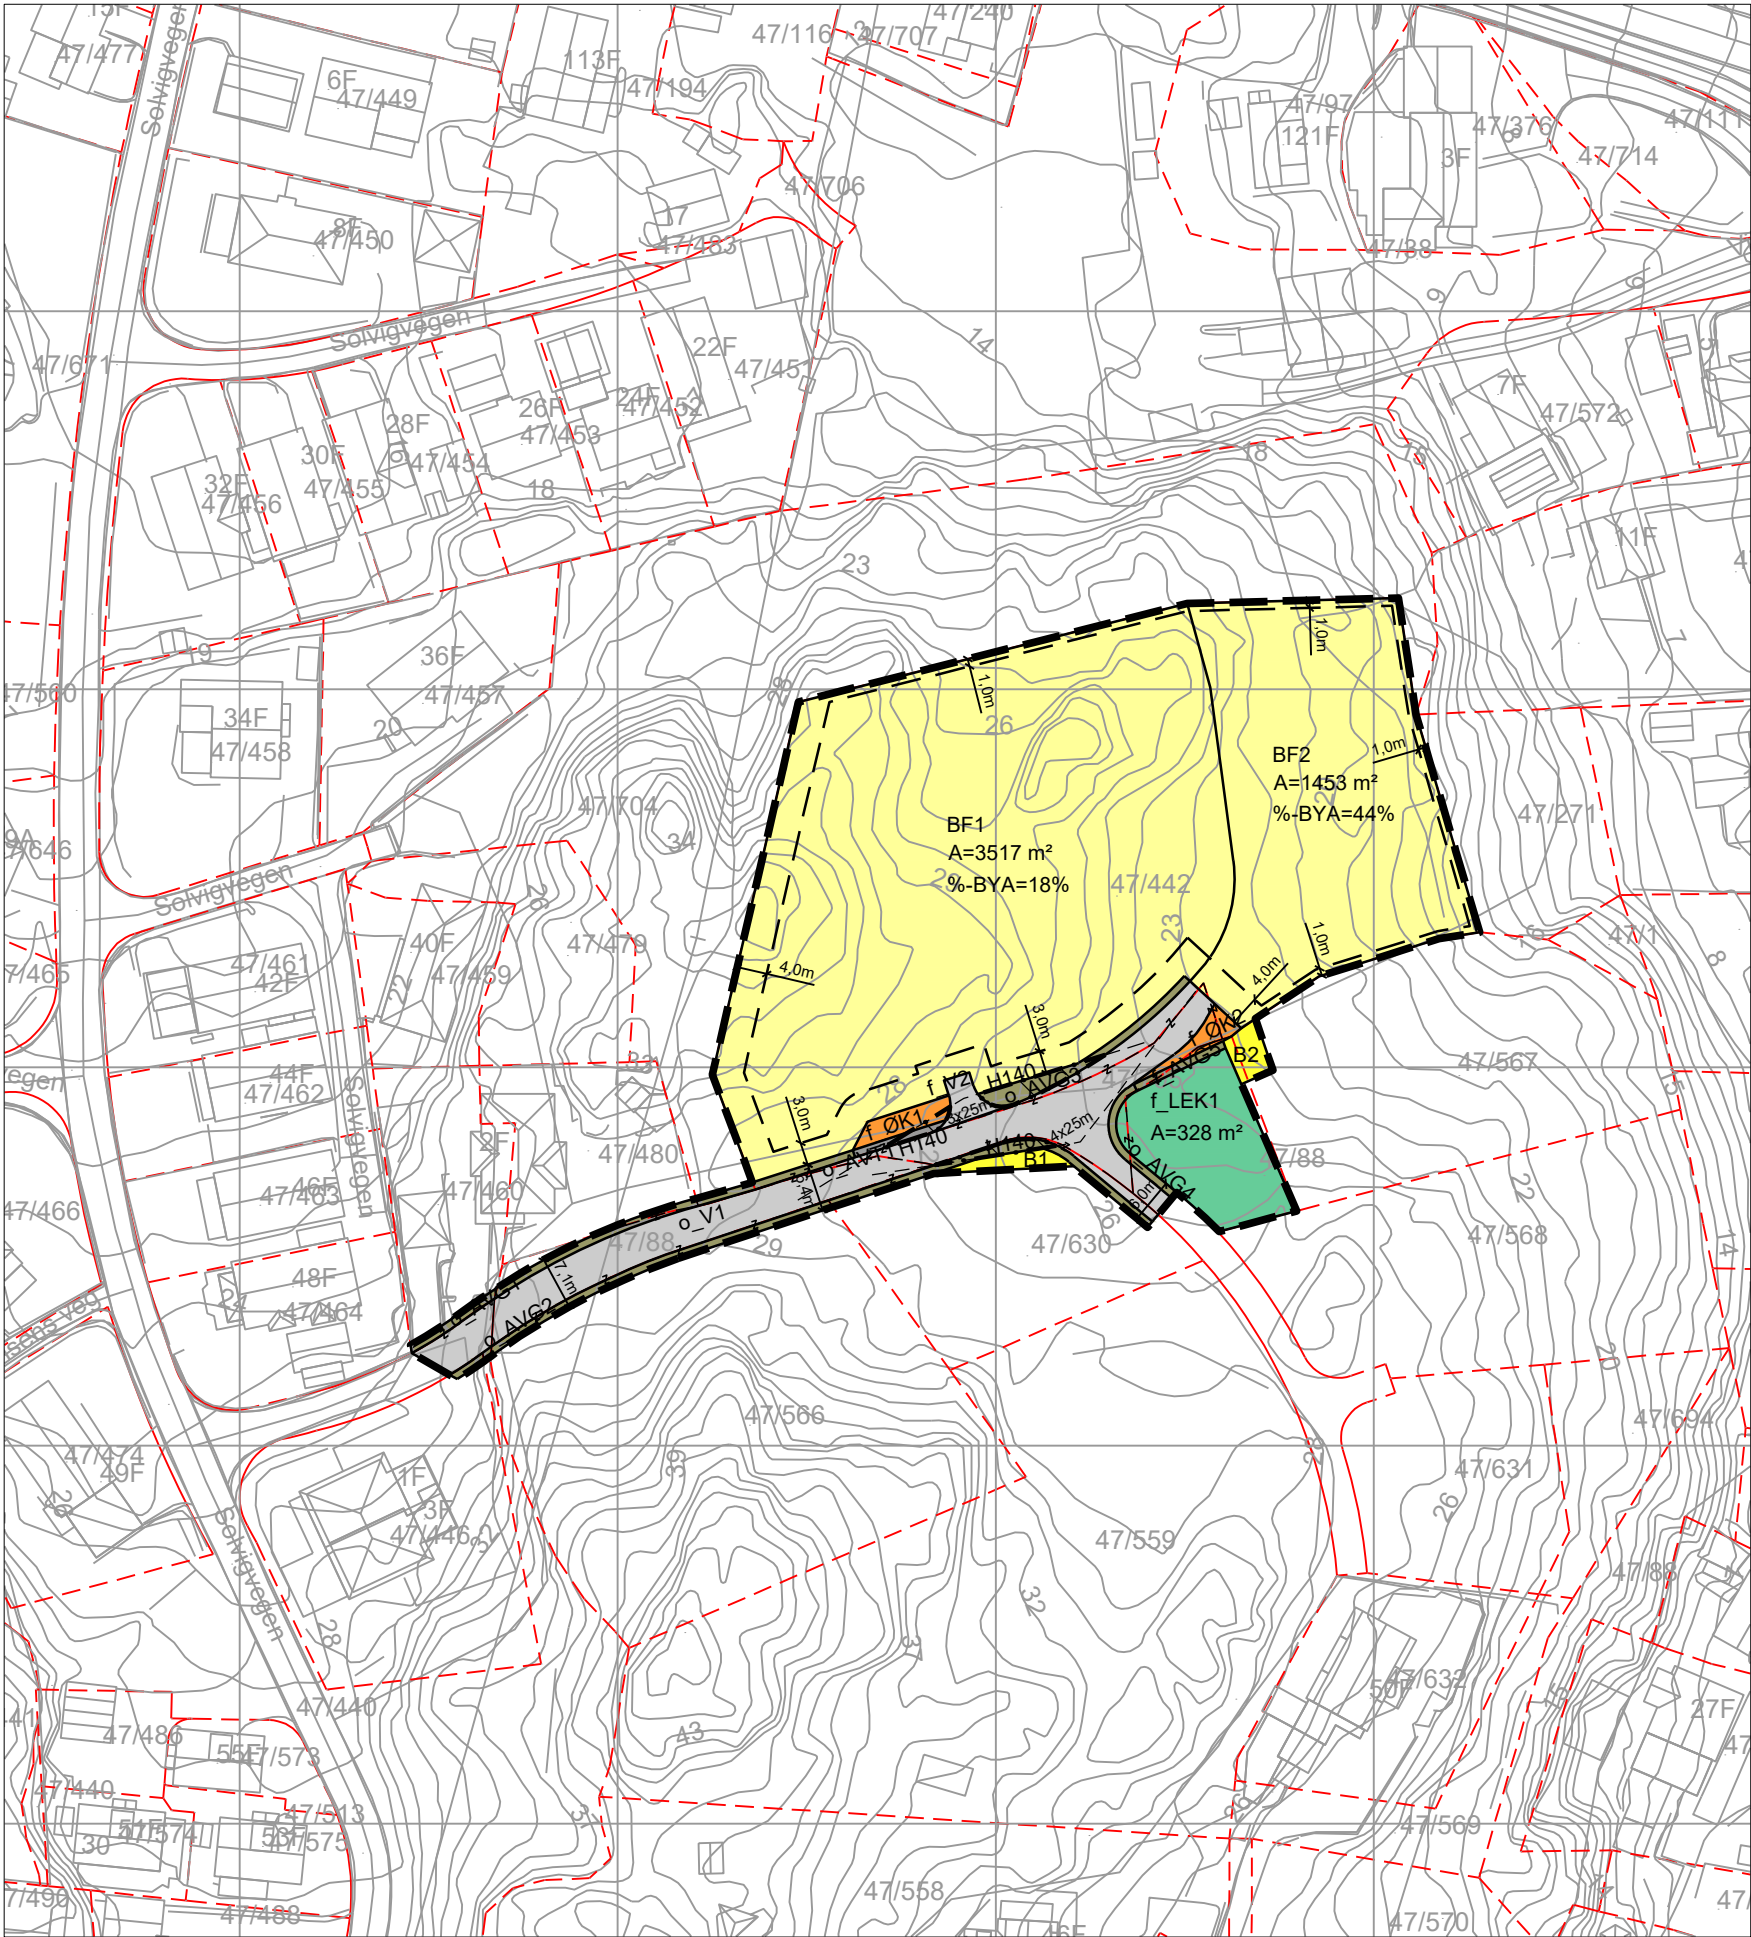

TEGNFORKLARING

Plankart 1 av 1

SOSI ver. 4.5.2

Reguleringsplan PBL 2008

§12-5. Nr. 1 - Bebyggelse og anlegg

B

Boligbebyggelse

BF

Boligbebyggelse-frittliggende småhusbebyggelse

ØK

Øvrige kommunaltekniske anlegg

LEK

Lekeplass

§12-5. Nr. 2 - Samferdselsanlegg og teknisk infrastruktur

V

Veg

AVT

Annen veggrunn - tekniske anlegg

AVG

Annen veggrunn - grøntareal

§12-6 - Hensynssoner (jf. §11-8)

Sikrings-, støy- og faresoner (PBL §11-8a)

H40

Frisiktsone

Linjesymbol

— — —

Plangrense

— — —

Formålgrense

— . — . —

Grense for sikringszone

— - ± —

Eiendomsgrense som skal oppheves

— — —

Byggegrense

— — —

Friskitlinje

— — —

Måle og avstandslinje

Reg. eierform

o_

Offentlig arealformål

f_

Felles arealformål

%-BYA=@%

Prosent bebygd areal

Basiskart

Geodetisk grunnlag: UTM32_Euref 89

Geodetisk høydegrunnlag: NN2000

Siste uttaksdato basiskart: 27.05.2024

Ekvidistanse: 1m

Kartmålestokk: 1:1000 ved arkformat A3

0

25

50m

Reguleringsplan, detaljregulering for:

jf. plan- og bygningslovens (pbl) kap.12

Karmøy kommune

Reguleringsplan for Ershaug

Nasjonal plan-ID 1149_118-5

Saksbehandling etter plan- og bygningsloven

Nabovarsel/høring	Administrativt vedtak	Plankart datert	Bestemmelser datert	
PLANFORSLAG		Utarbeidet av:	HOLON	Saksnummer:
		HOLON Arkitektur AS		2024/2794
		Forslagsstiller:	Revisjonsdato plankart:	02.01.2025
		Skude Bygg AS		

Det stadfestes at plankartet er i samsvar med fullmaktsvedtak:

Avdelingsleder plan