



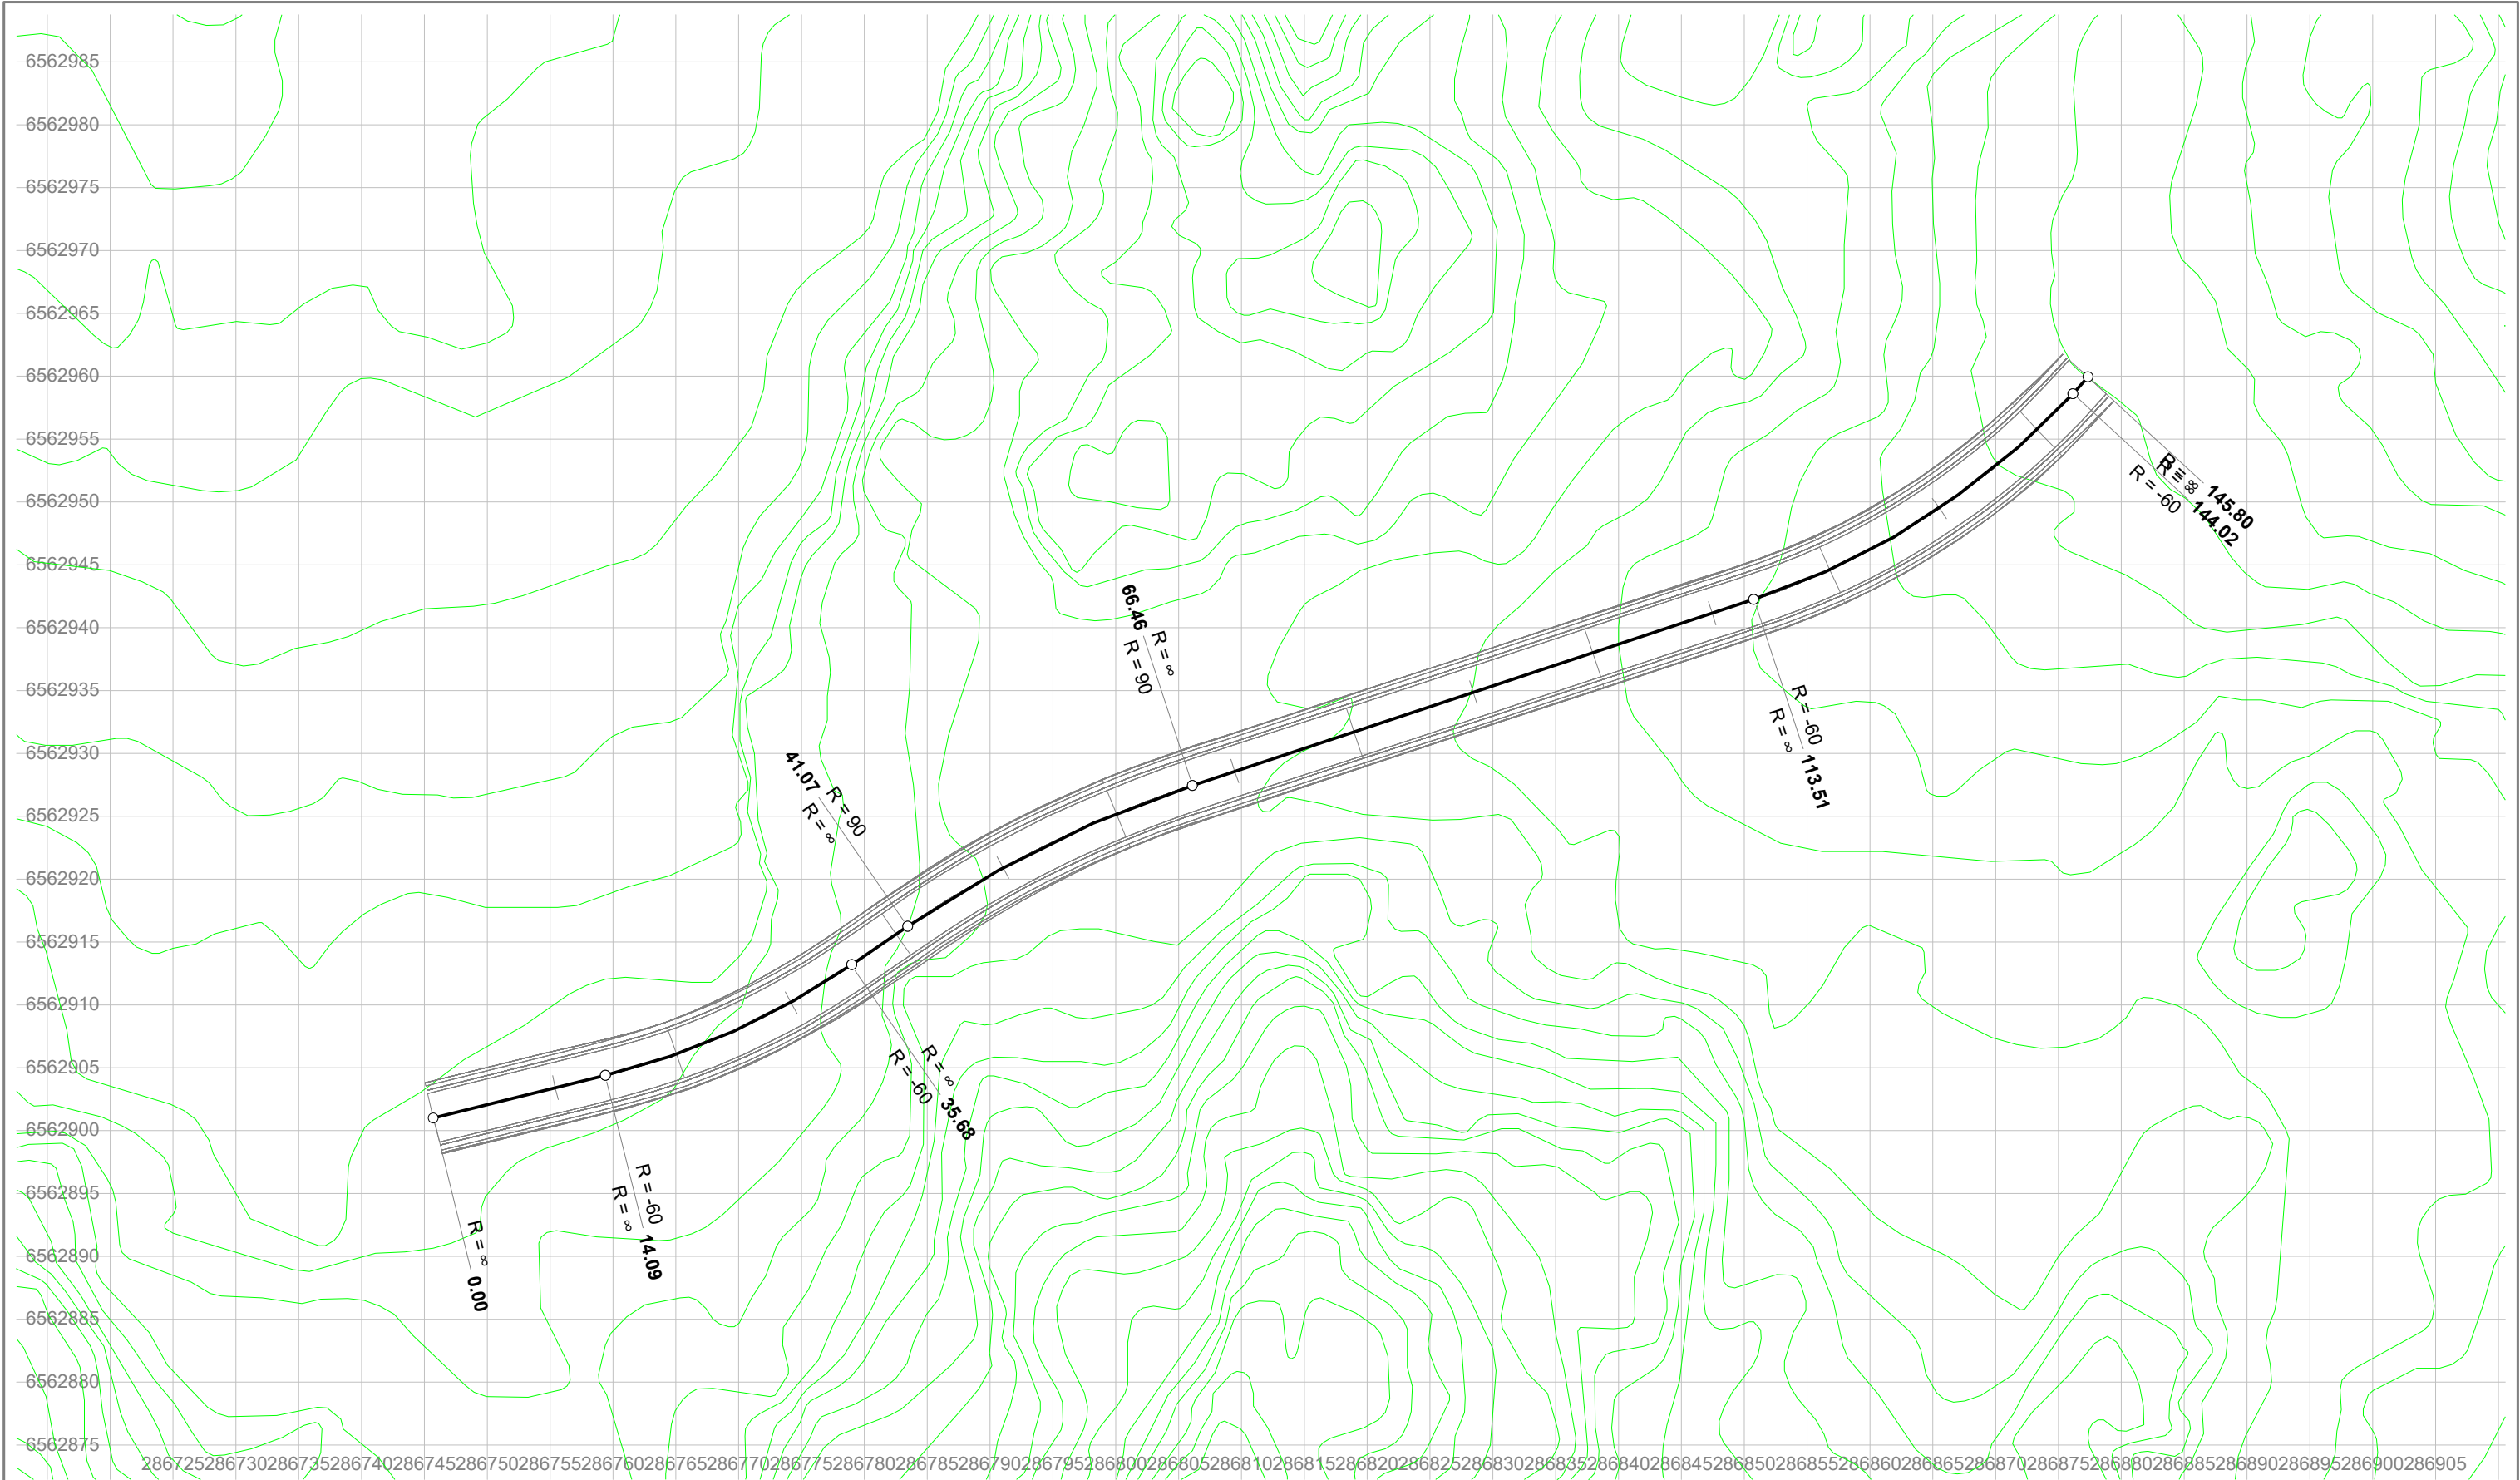


286725286730286735286740286745286750286755286760286765286770286775286780286785286790286795286800286805286810286815286820286825286830286835286840286845286850286855286860286865286870286875286880286885286890286895286900286905

Veg1 Ershaugen Horizontalplan HOLON Arkitektur	Tegnet av	Saksbehandler	
	Sidemannskontr.	Prosjektansvarlig	
	Dato	Målestokk	
	Prosj.nr.	1: 500 1: 500	
	Tegn.nr.	1	Rev.

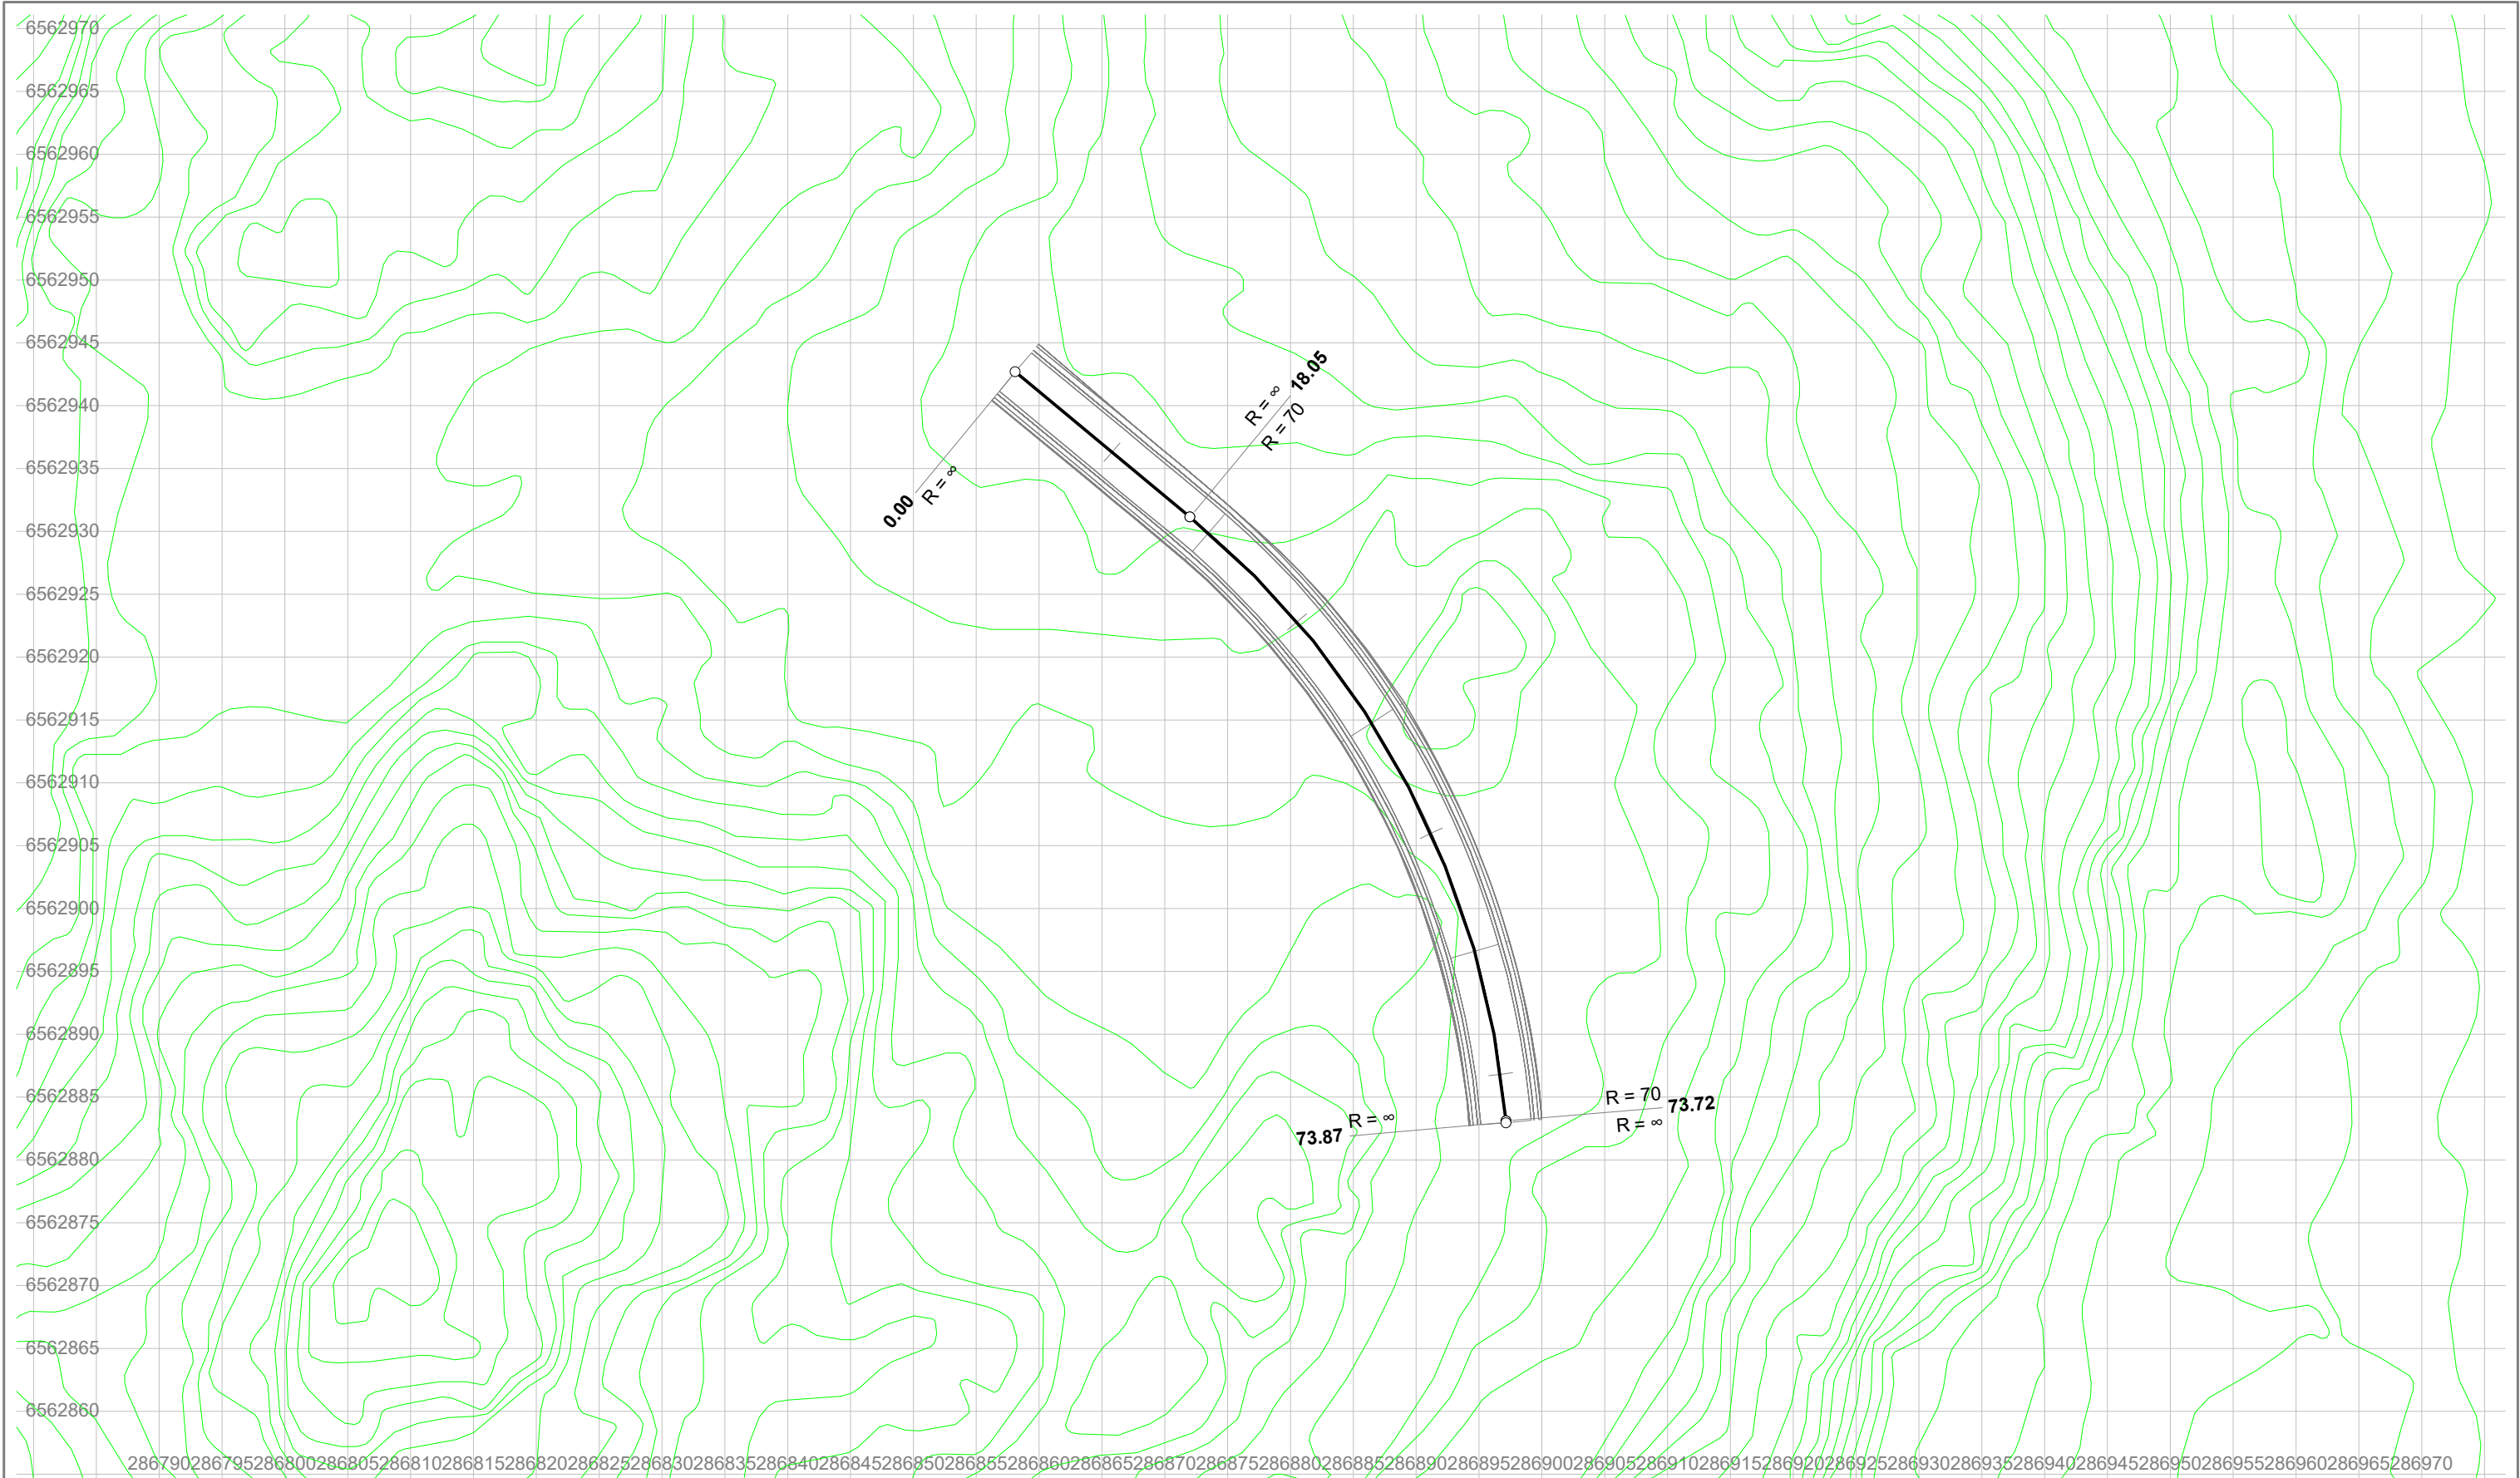

Veg2 Ershaugen Horizontalplan HOLON Arkitektur	Tegnet av	Saksbehandler	
	Sidemannskontr.	Prosjektansvarlig	
	Dato	Målestokk	
	Prosj.nr.	1: 500 1: 500	
	Tegn.nr.	1	Rev.






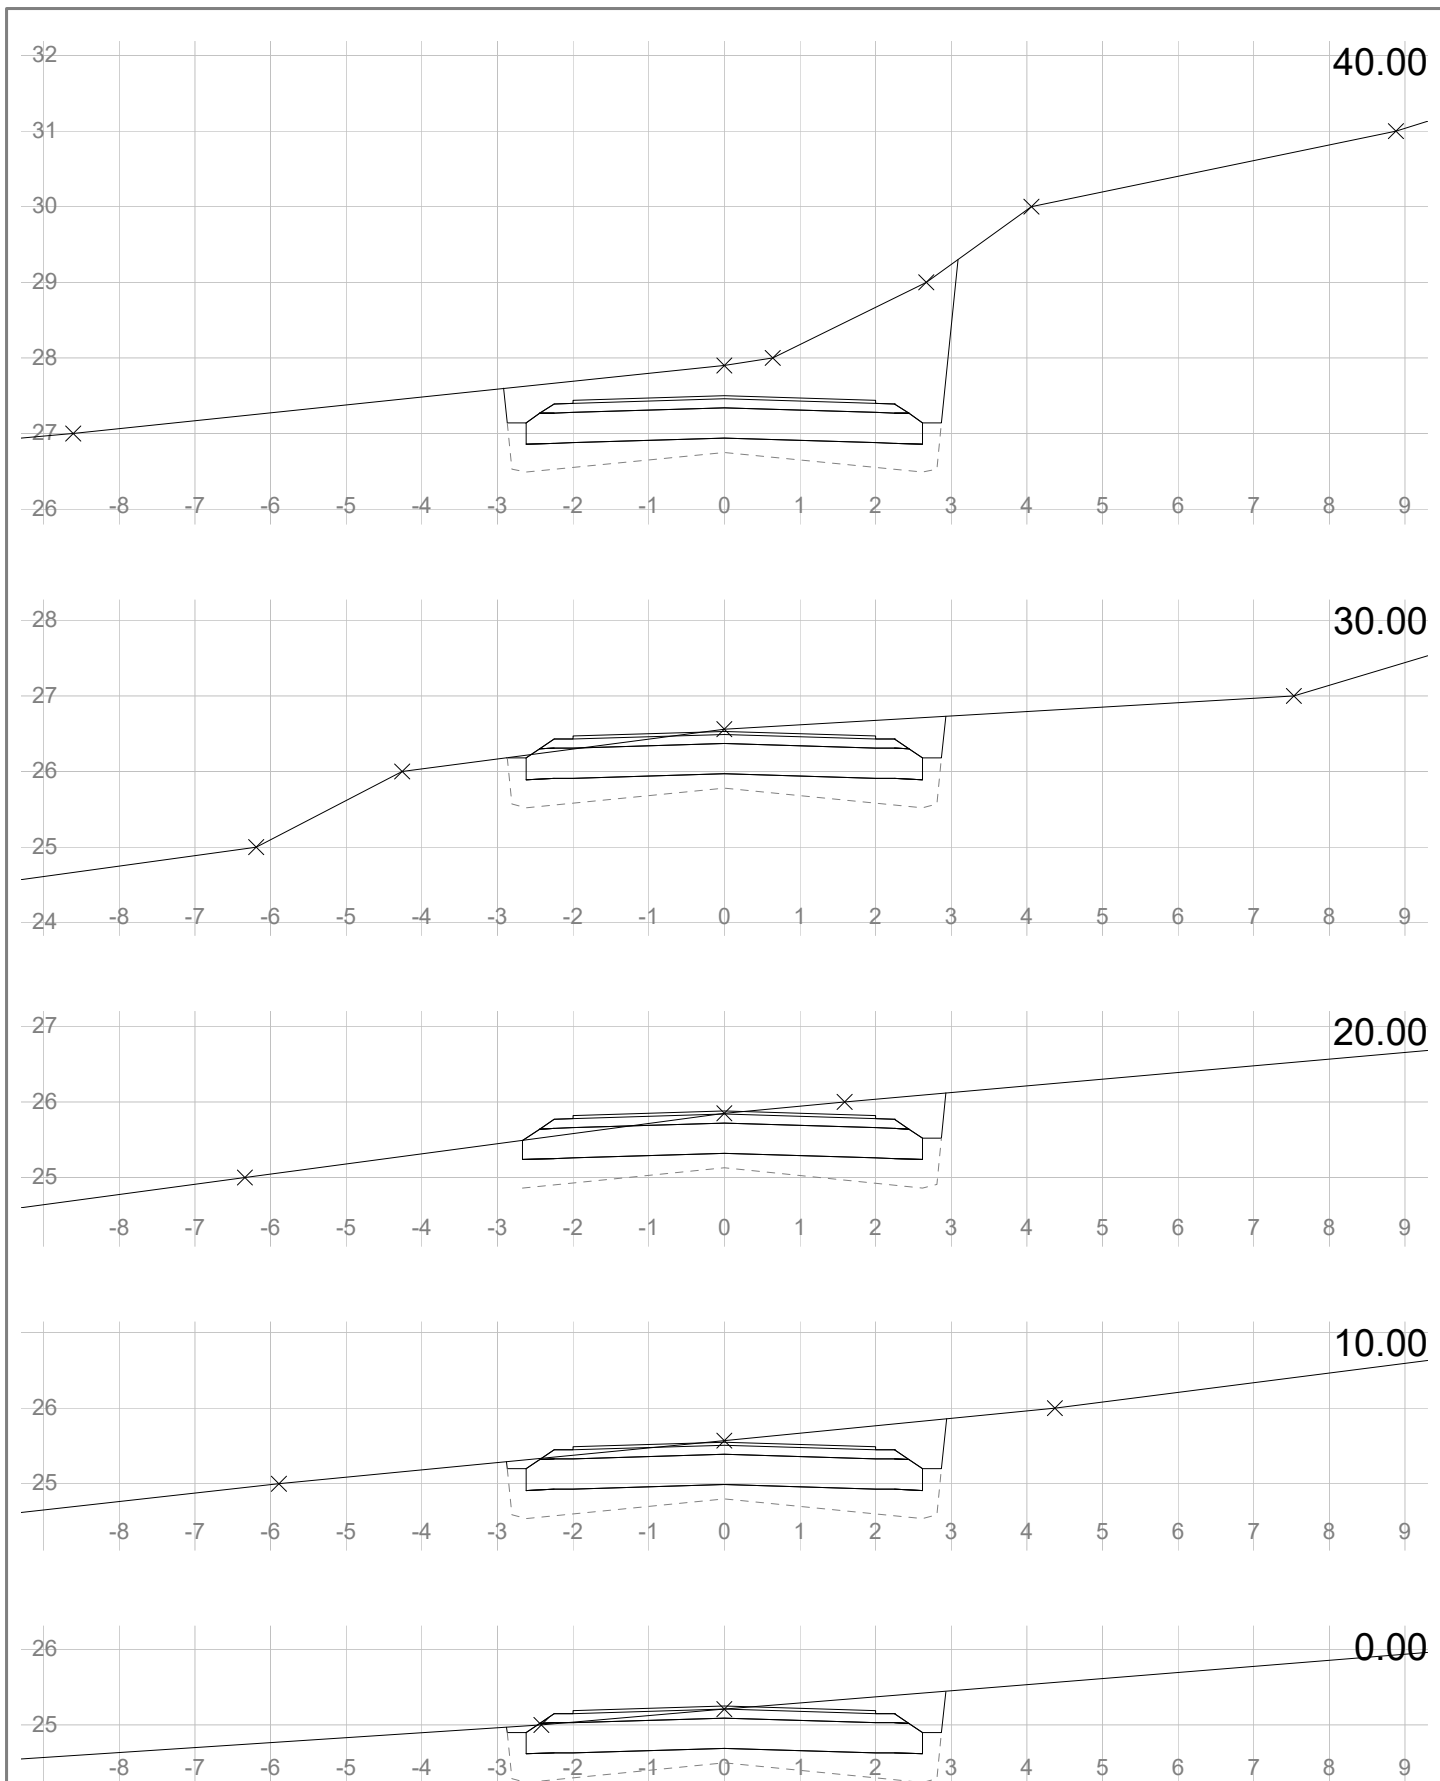


Veg1 Ershaugen

Tverrrprofil

HOLON Arkitektur

Tegnet av	Saksbehandler	
Sidemannskontr.	Prosjektansvarlig	
Dato	Målestokk	
Prosj.nr.	1: 100	
Tegn.nr.	1	
Rev.		

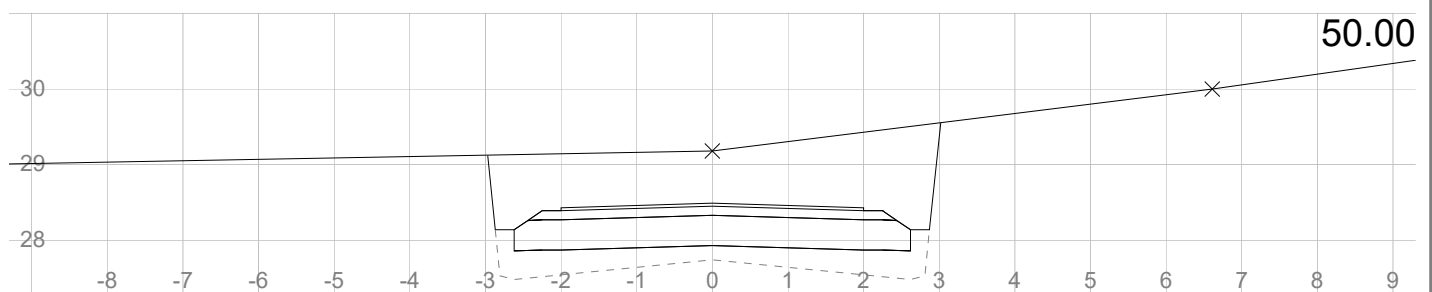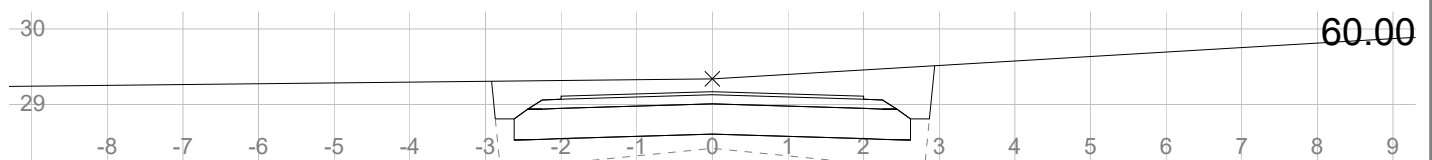
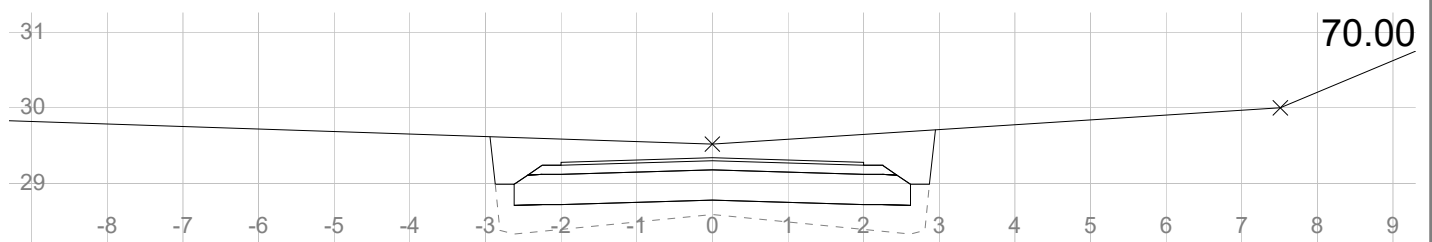
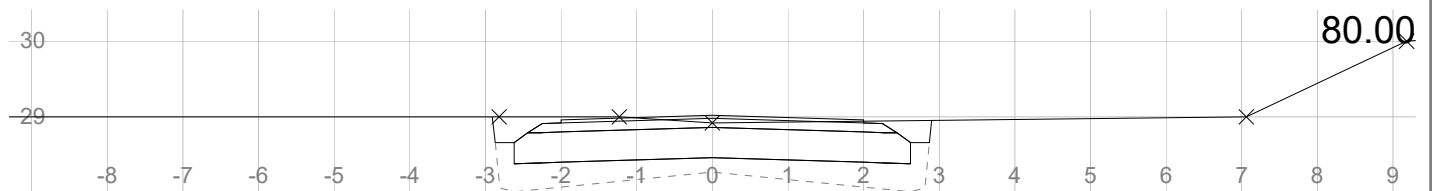
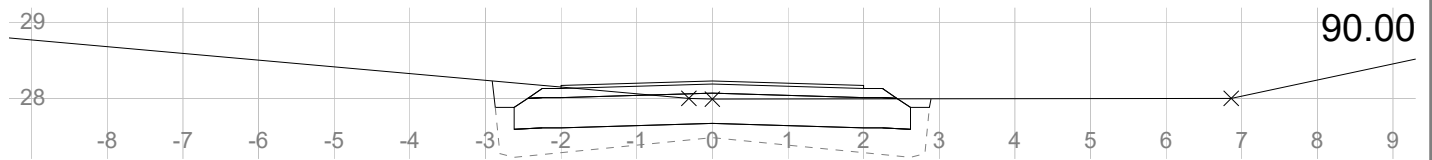
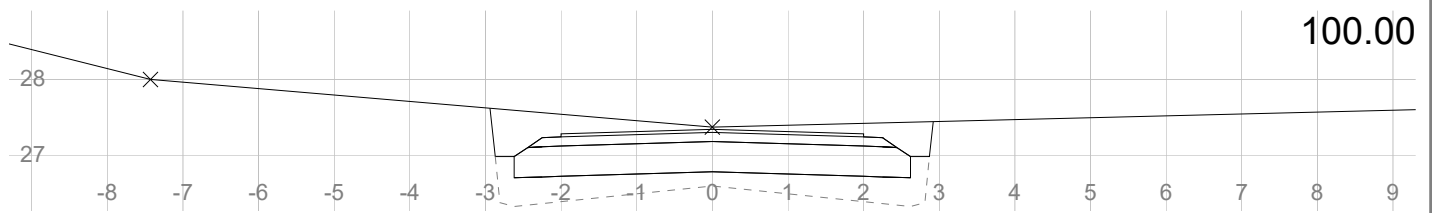


Veg1
Ershaugen

Tverrrprofil

HOLON Arkitektur

Tegnet av	Saksbehandler
Sidemannskontr.	Prosjektansvarlig
Dato	Målestokk
Prosj.nr.	1: 100
Tegn.nr.	1: 100
2	Rev.



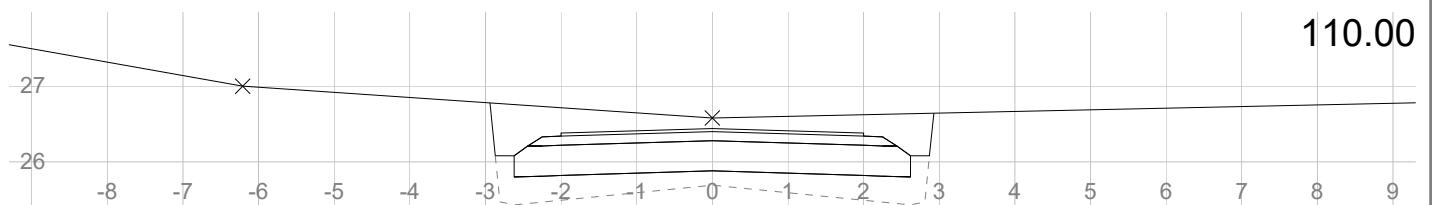
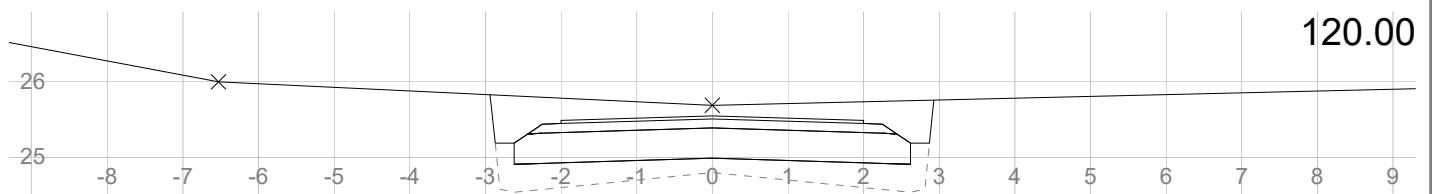
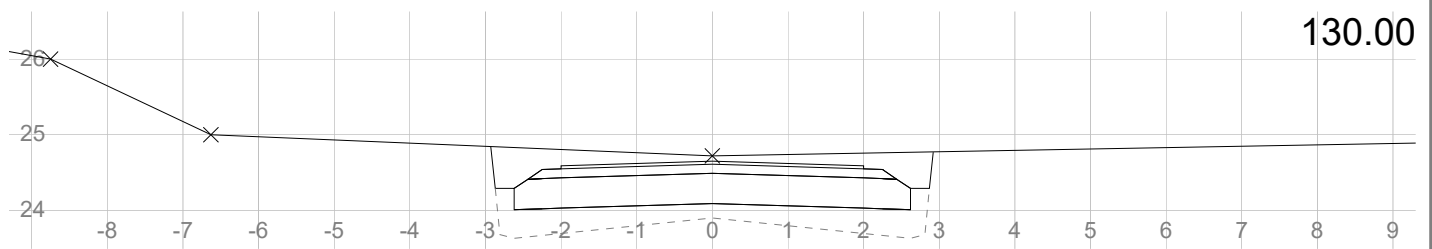
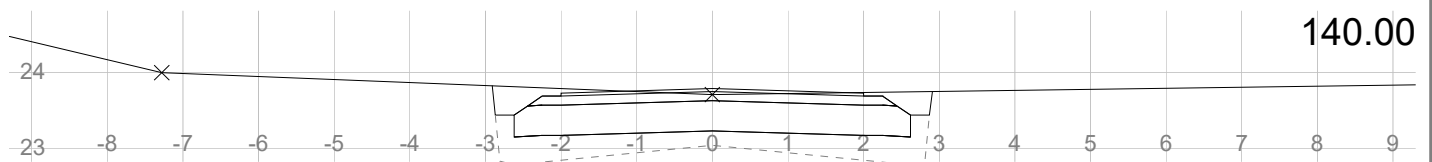
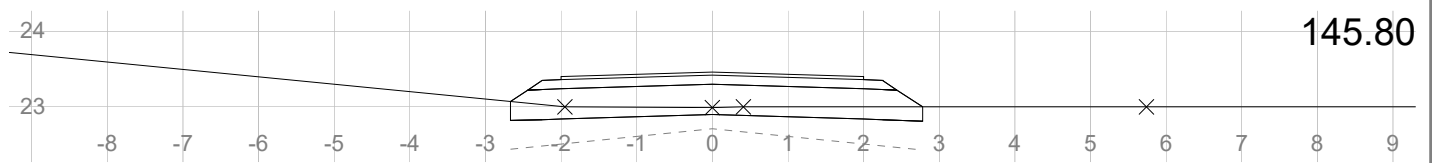


Veg1
Ershaugen

Tverrrprofil

HOLON Arkitektur

Tegnet av	Saksbehandler	
Sidemannskontr.	Prosjektansvarlig	
Dato	Målestokk	
Prosj.nr.	1: 100	
Tegn.nr.	1: 100	
3		Rev.

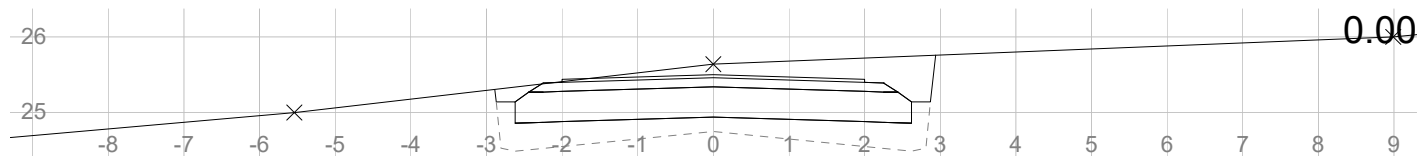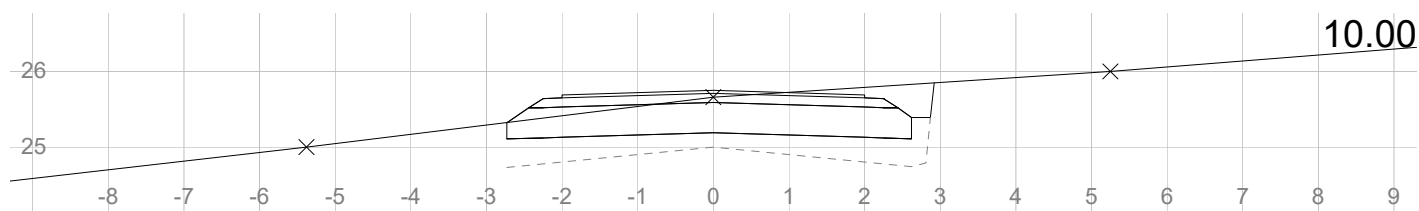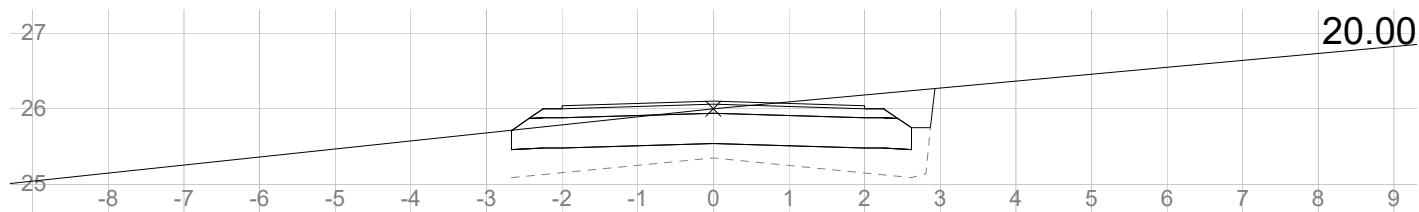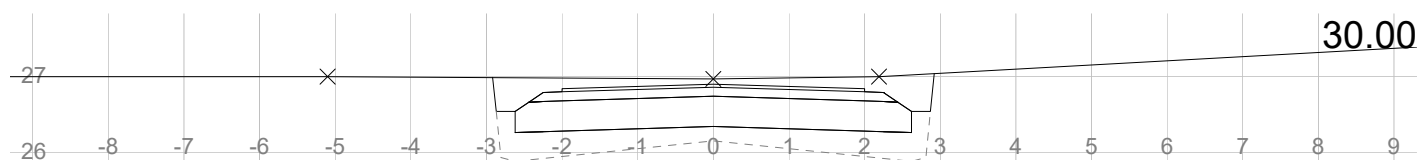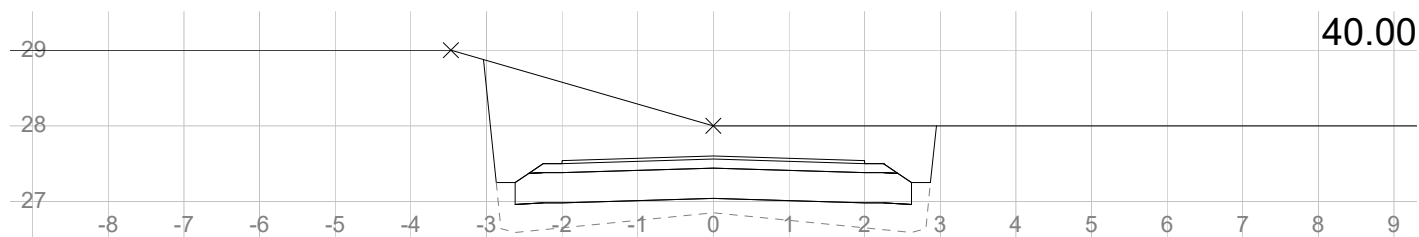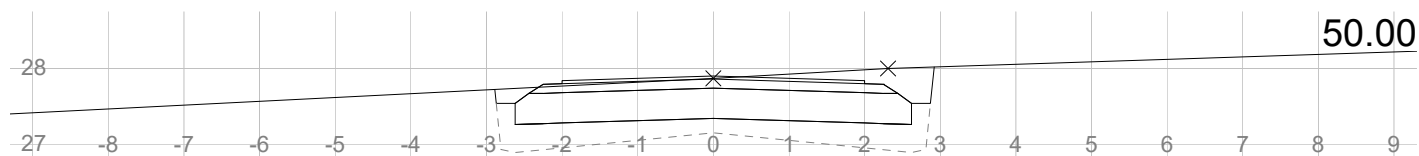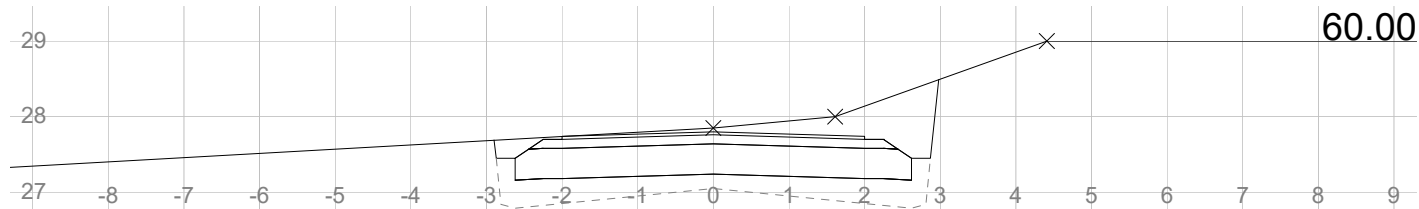

Veg2
Ershaugen

Tverrprofil

HOLON Arkitektur

Tegnet av

Saksbehandler	
---------------	--

Sidemannskontr.	
-----------------	--

Prosjektansvarlig	
-------------------	--

Dato	
------	--

	Målestokk
--	-----------



Prosj.nr.	
-----------	--

1: 100

Tegn.nr.	
----------	--

1

Rev.	
------	--

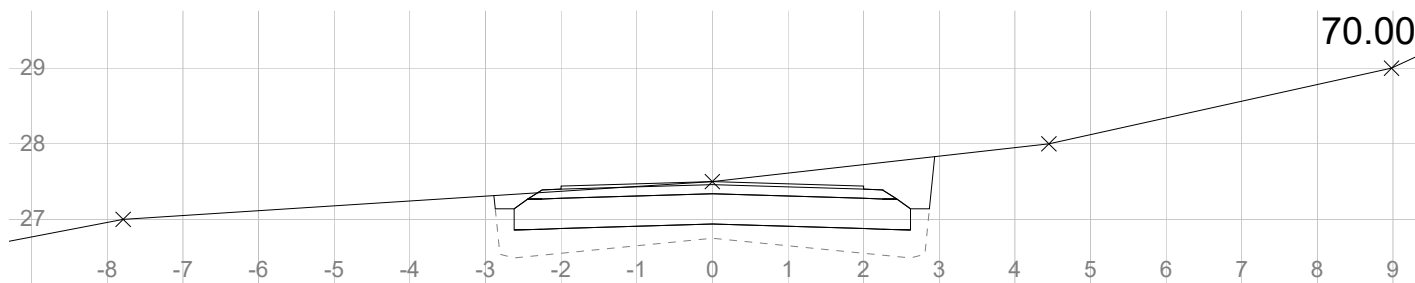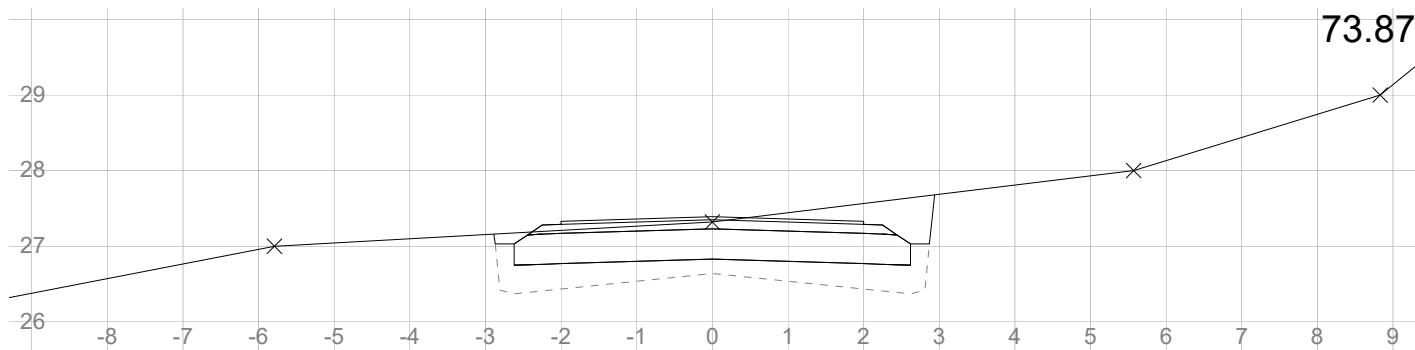

Veg2
Ershaugen

Tverrprofil

HOLON Arkitektur

Tegnet av

Sidemannskontr.

Dato

Prosj.nr.

Tegn.nr.

Saksbehandler

Prosjektansvarlig


Målestokk

1: 100

1: 100

Rev.


2

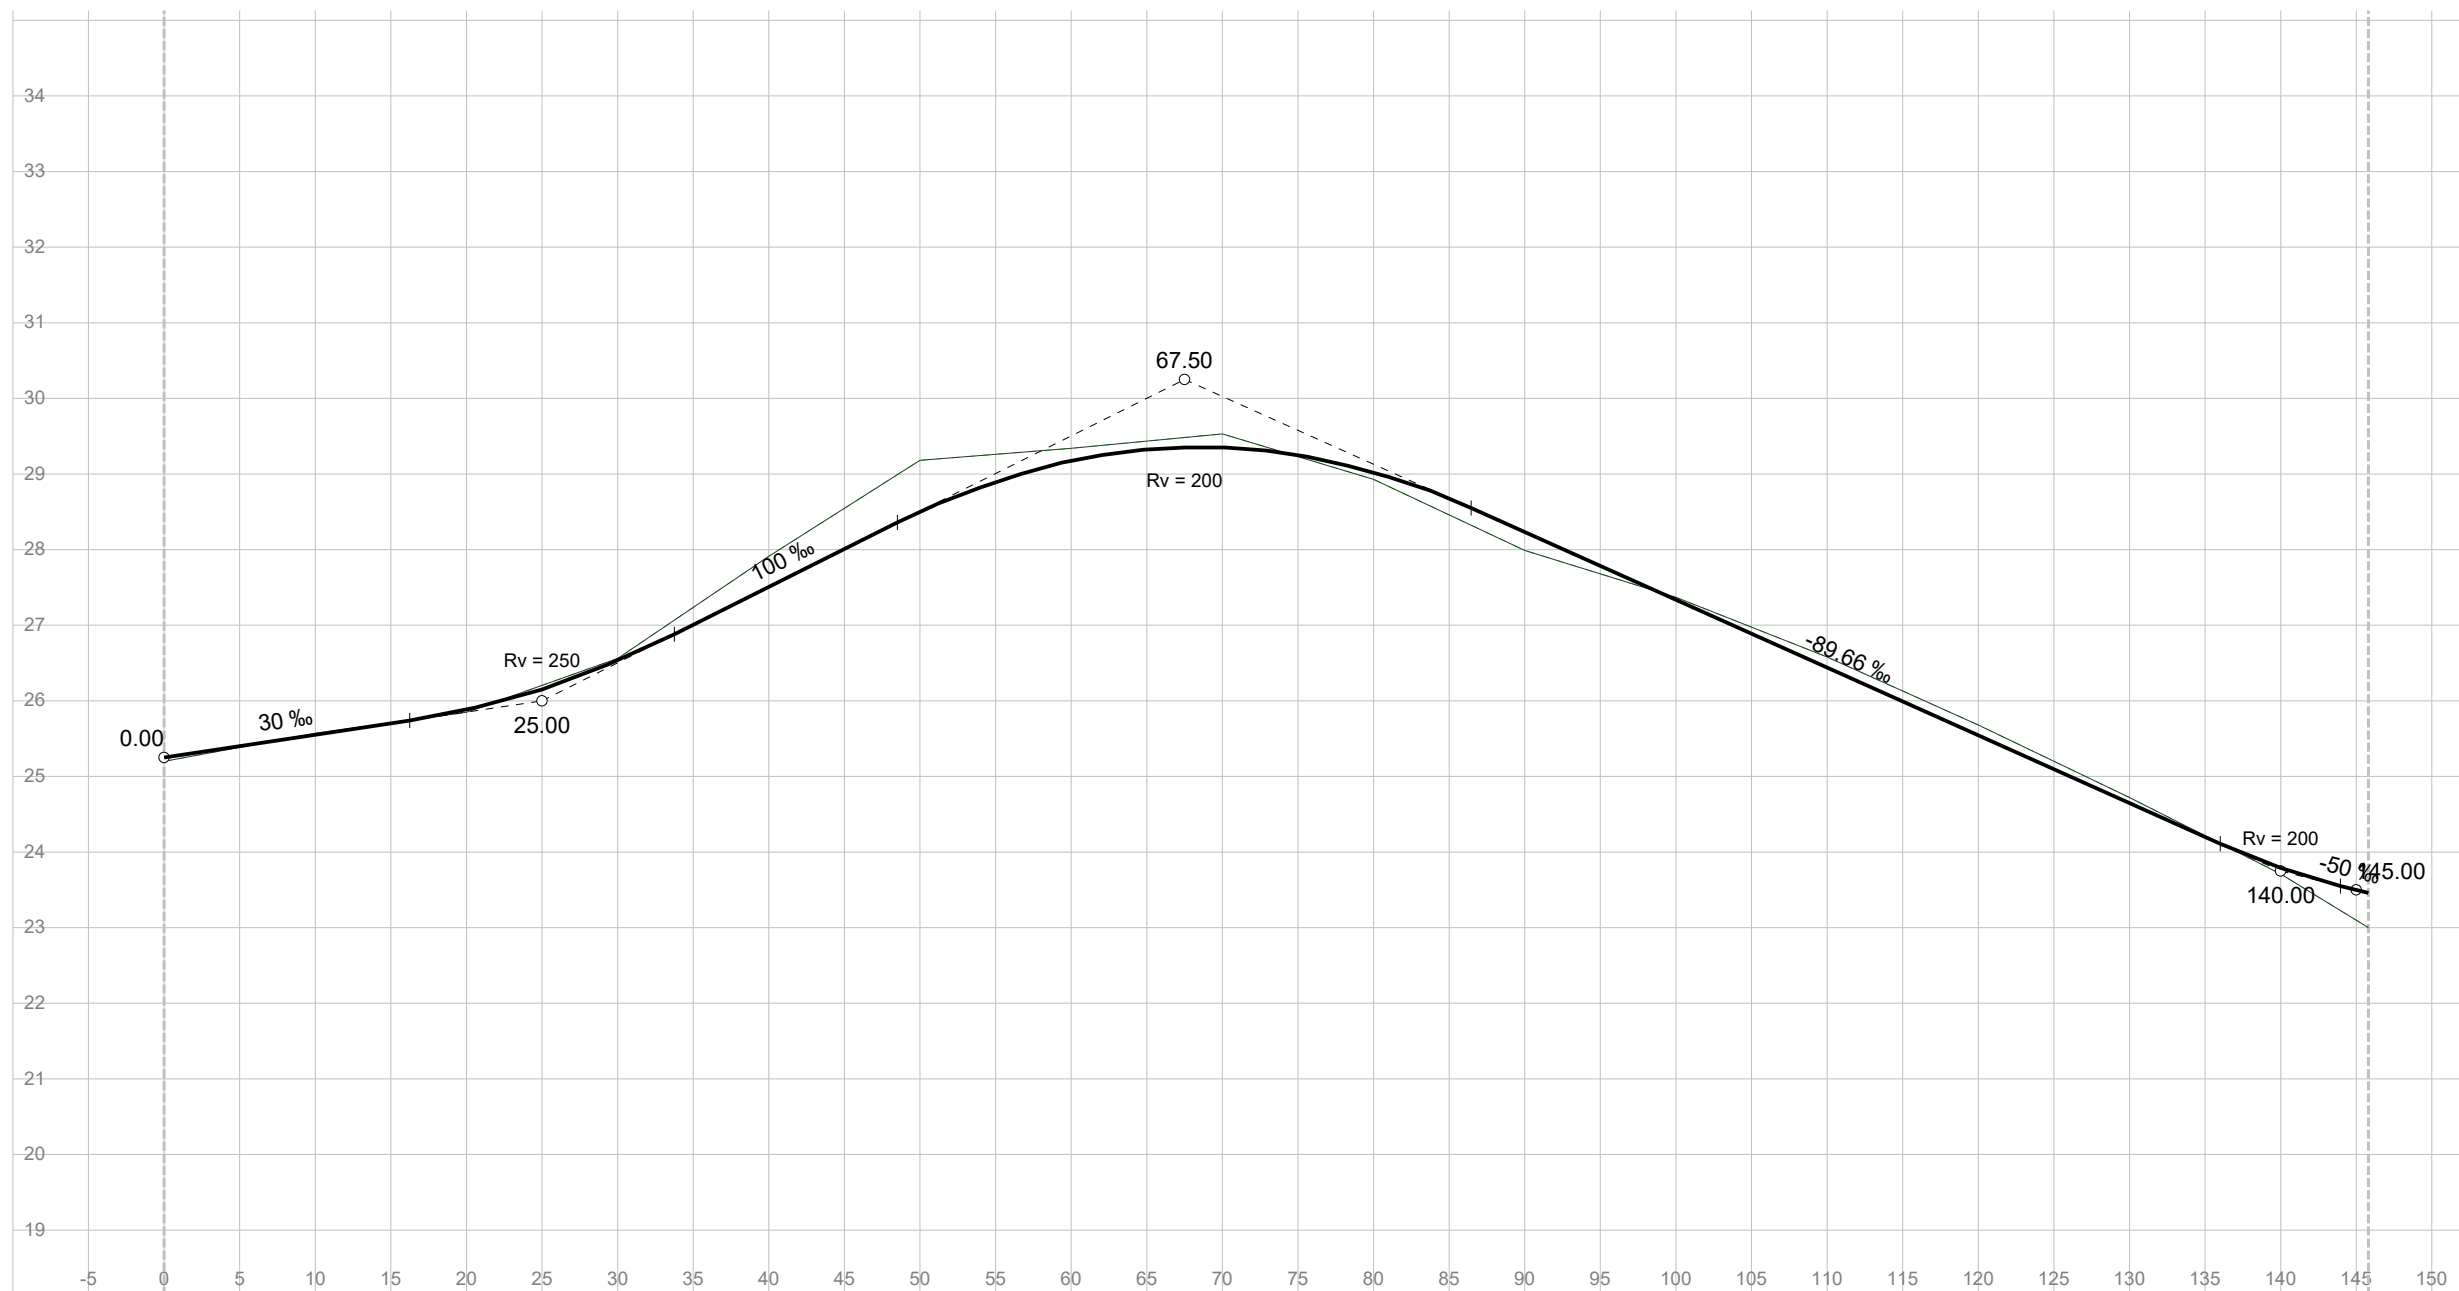

Vert.kurv.																
Breddeutv.																
Tverrfall (1% = 1mm)																
Profil h.	25.25	25.55	25.88	26.53	27.50	28.49	29.17	29.35	29.02	28.23	27.34	26.44	25.54	24.65	23.79	23.46
Terreng h.	25.20	25.57	25.85	26.55	27.90	29.18	29.34	29.53	28.93	27.99	27.37	26.58	25.68	24.72	23.71	23.00
Overbyggn.	56 cm															

Veg1
Ershaugen

HOLON Arkitektur

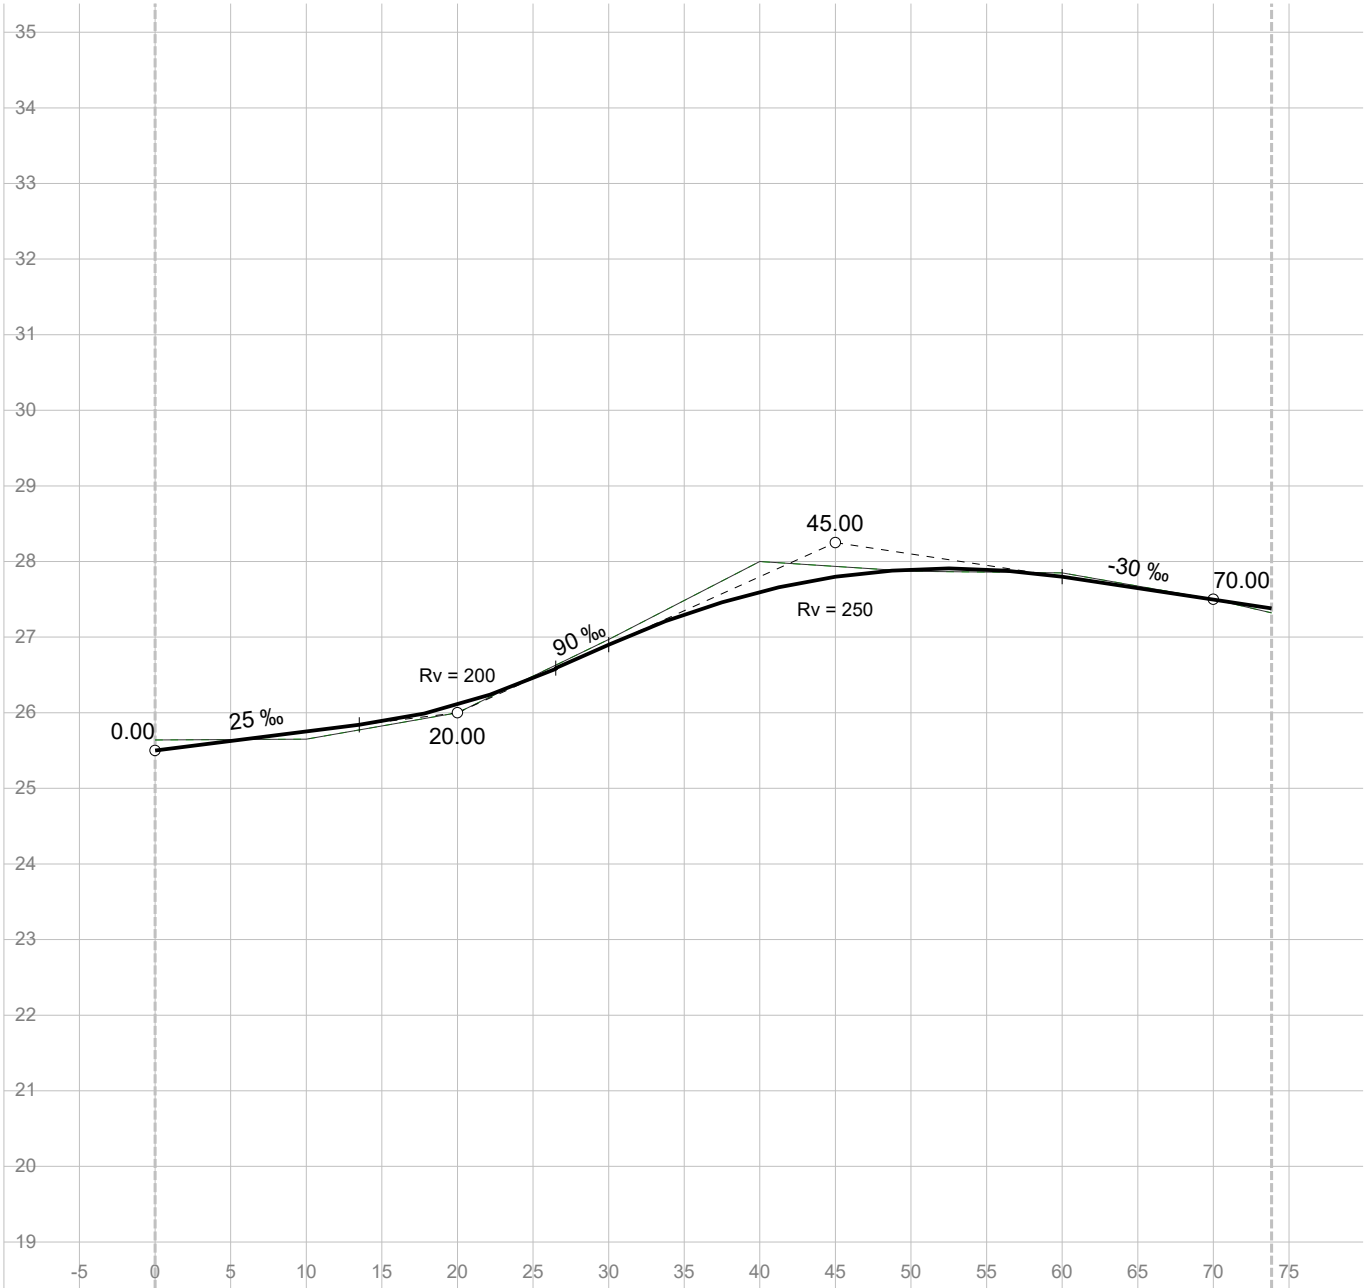

Vert.kurv.	25‰ Rv = 200 90‰ Rv = 250 -30‰										
Hor.kurv.	R = 70										
Breddeutv.											
Tverrfall (1% = 1mm)											
V.kj.b.k	3%										
H.kj.b.k											
Profil h.	25.50	25.75	26.11	26.90	27.60	27.90	27.80	27.50	27.38		
Terreng h.	25.64	25.65	26.00	26.97	28.00	27.87	27.85	27.50	27.32		
Overbygn.	56 cm										

Veg2 Ershaugen Lengdeprofil HOLON Arkitektur	Tegnet av	Saksbehandler	
	Sidemannskontr.	Prosjektansvarlig	
	Dato	Målestokk 1: 500 1: 100	
	Prosj.nr.		
	Tegn.nr.	1	Rev.