




63/2


Dato: 28.03.2023 Koordinatsystem: UTM 32N

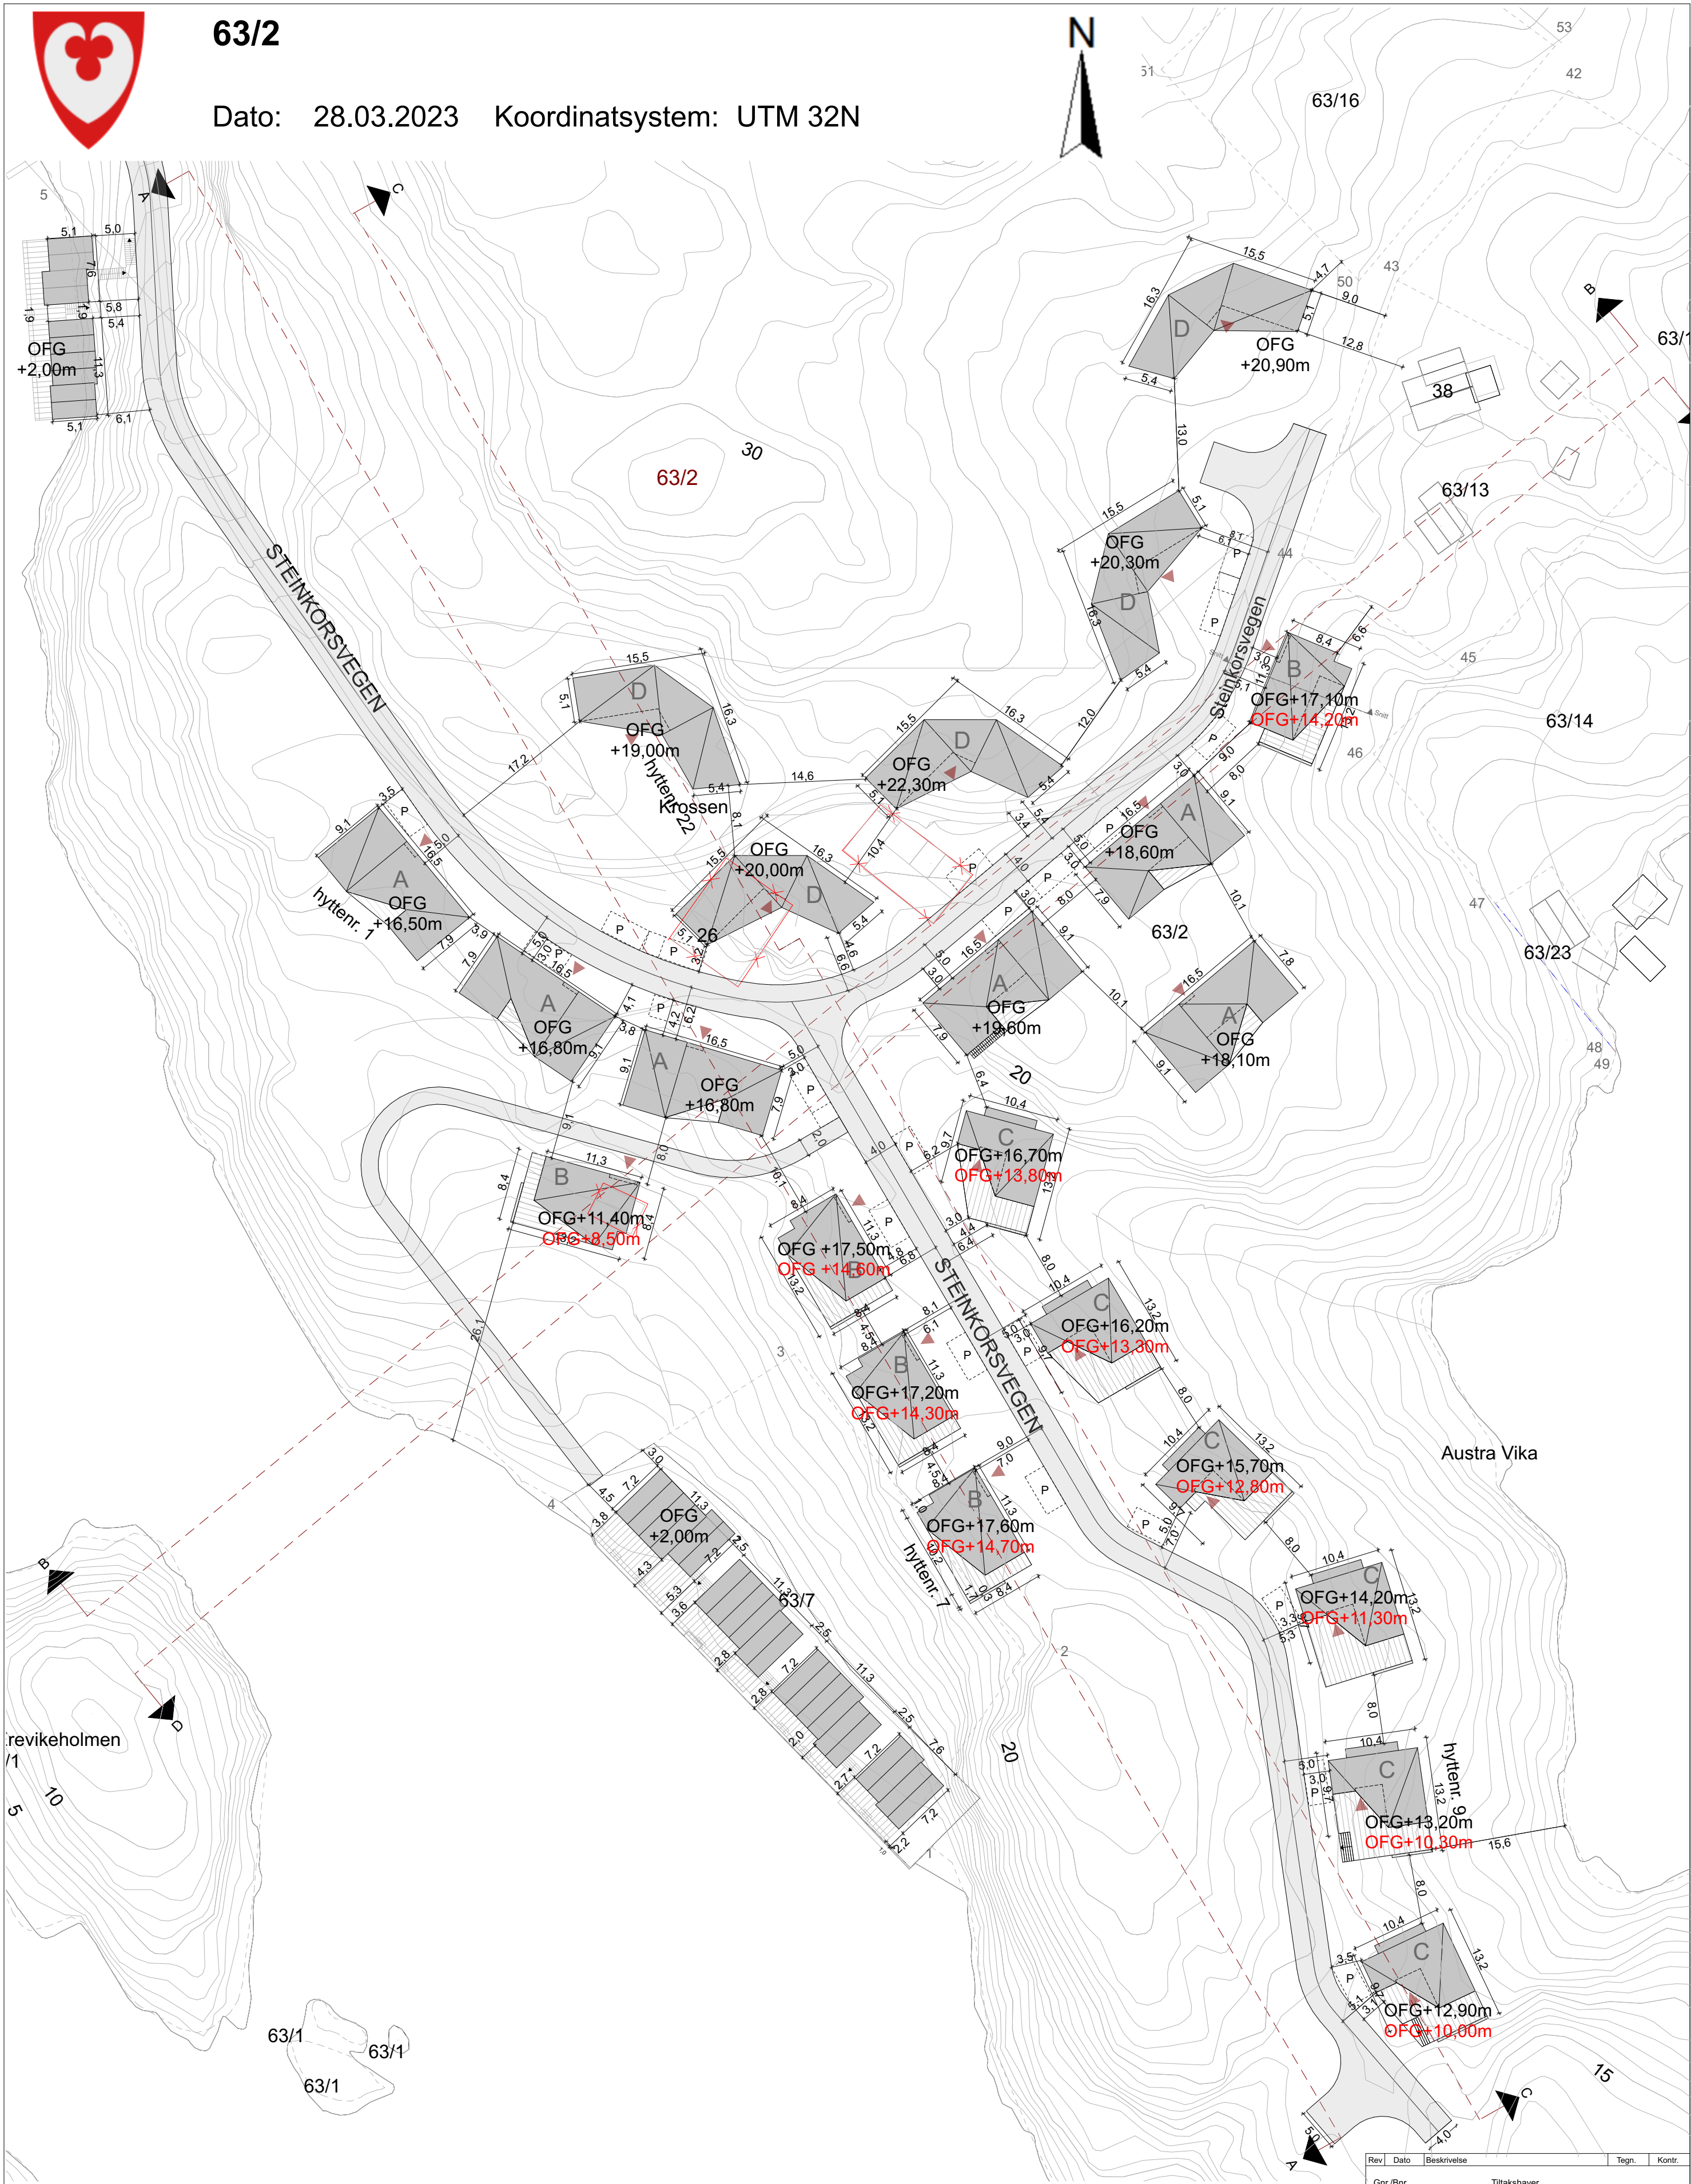


—X— LINJE VISER BYGG SOM SKAL RIVES
KOTEHØYDE I SORT VISER HØYDE VED INNGANGSPARTI
KOTEHØYDE I RØDT VISER HØYDE I UNDERETASJE

Rev	Dato	Beskrivelse	Tegn.	Kontr.
Gnr./Bnr.	63/2	Tiltakshaver	GODDO AS	
Prosjektnavn	Godde/Børnle hyttefelt			
Tegningsnavn	Situasjonsplan_500			
Prosj. nr.	2020-573	Dato	10.10.2024	Tegningstatus
Målestokk	1:500	Arkstørrelse	A2	Sign.
Tegningsnr.	A10-01	Rev.		
Til: 40 00 10 30		Epost: stavanger@holon.no		Web: http://holon.no


HOLON

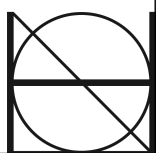

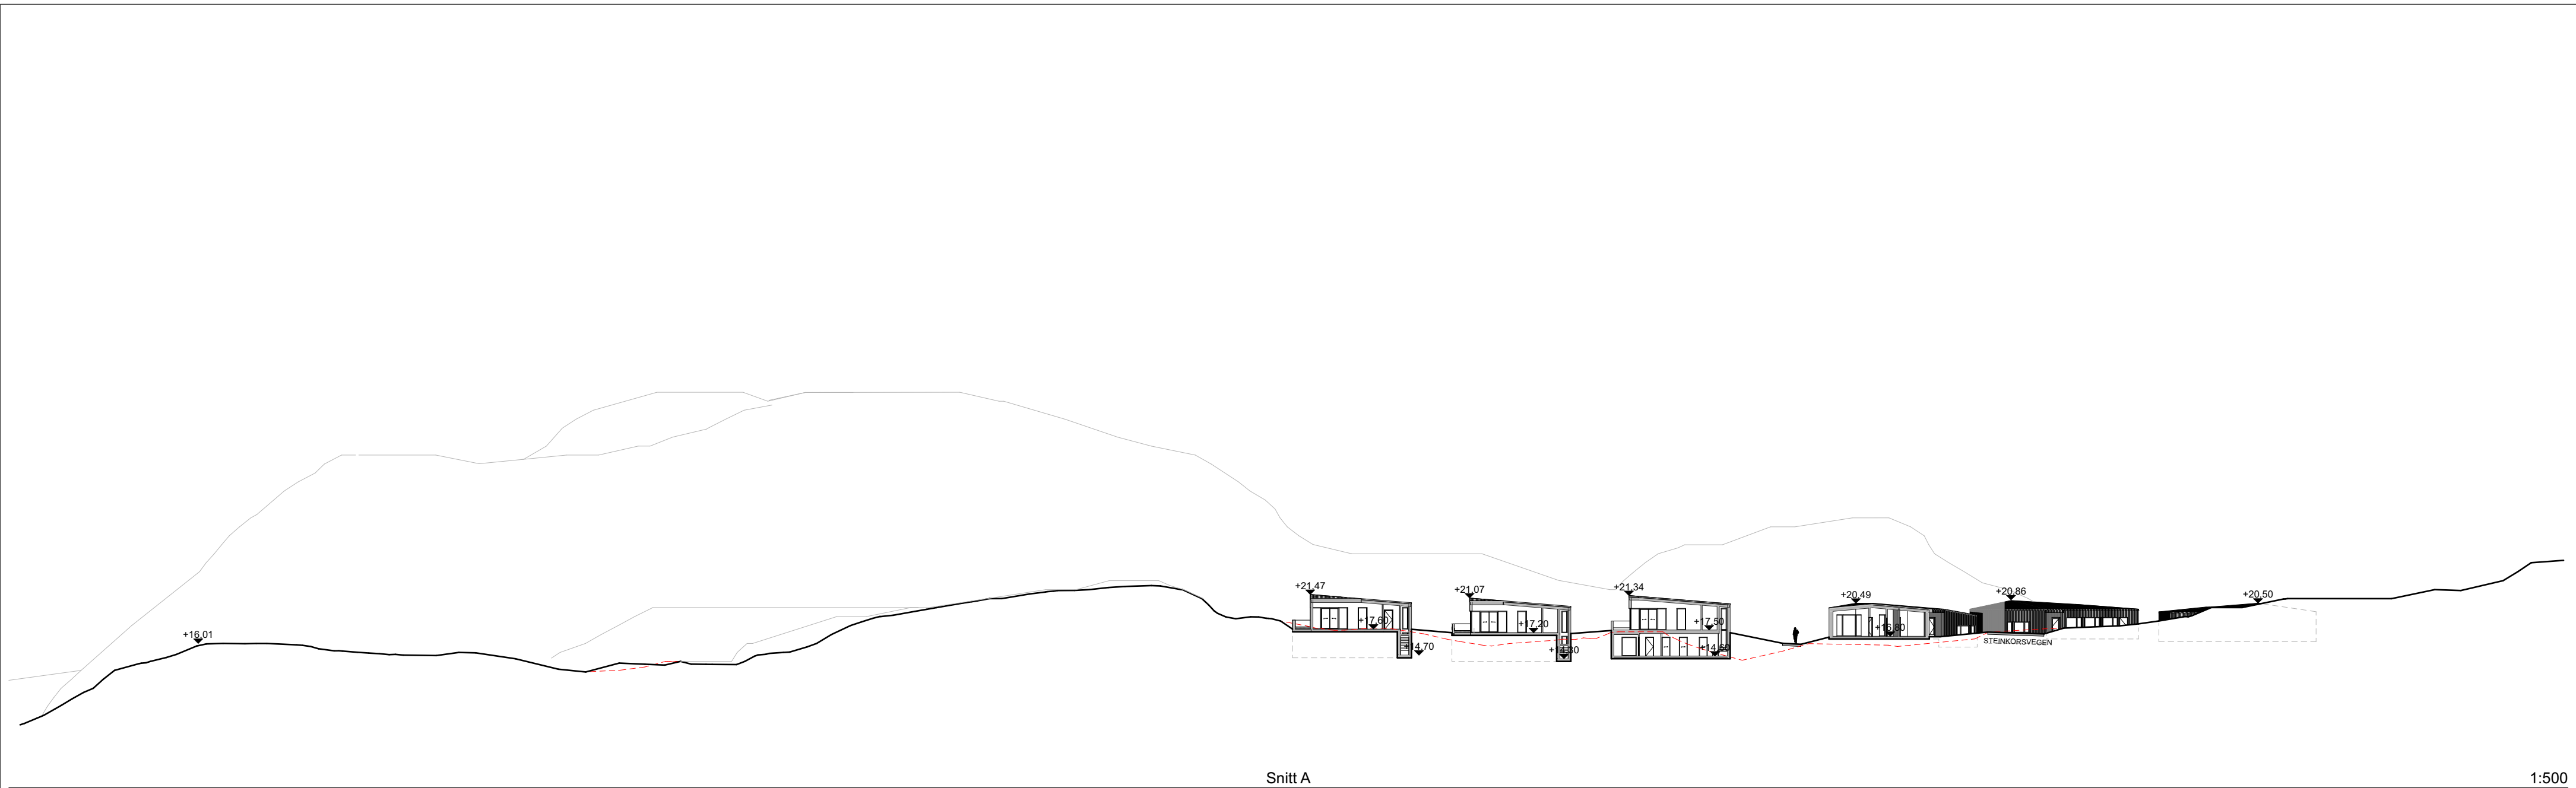

Snitt A

1:500

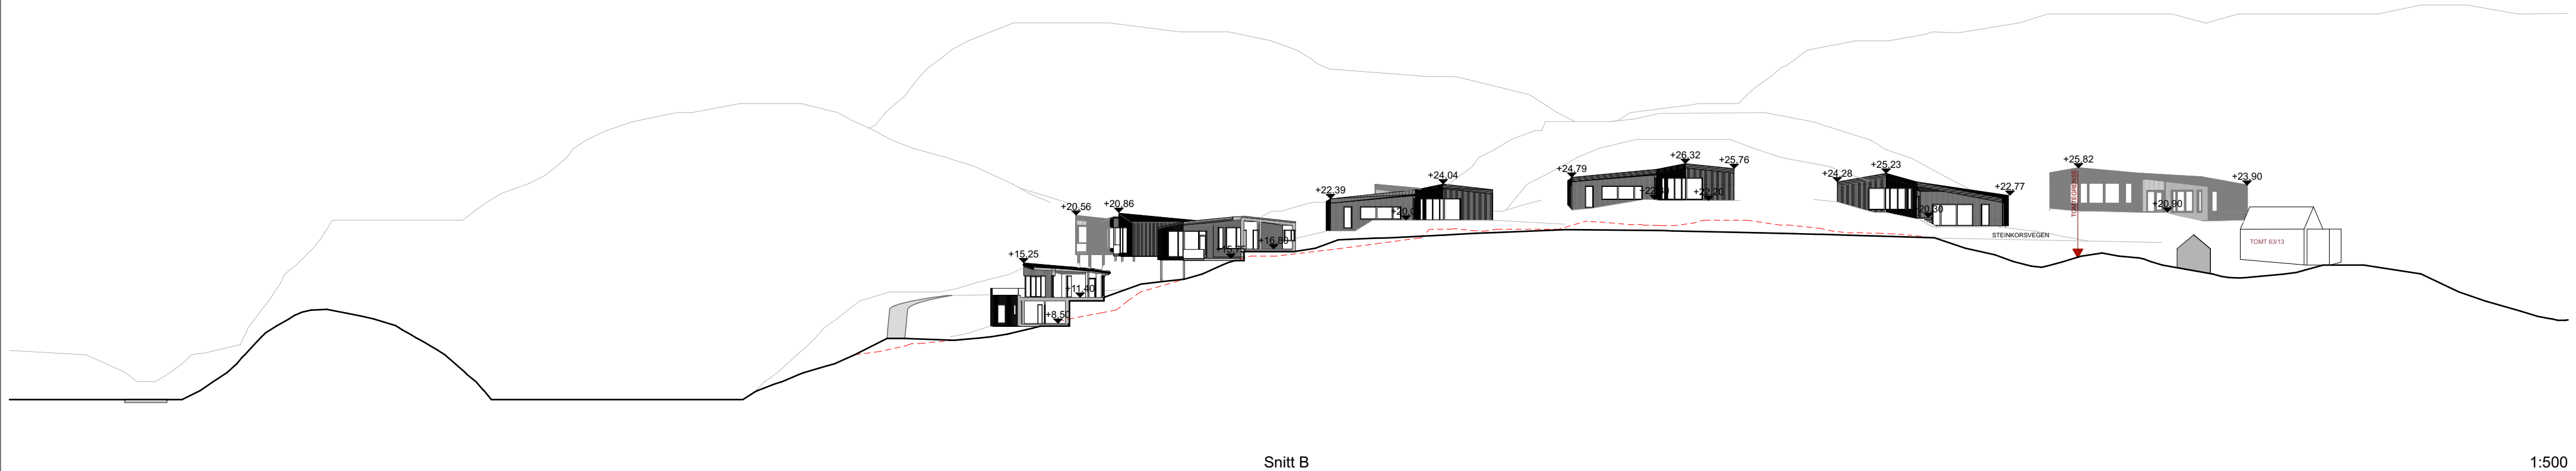

Snitt B

1:500

----- EKSISTERENDE TERRENG


Rev	Dato	Beskrivelse	Tegn.	Kontr.
Gnr./Bnr. 63/2				
Tiltakshaver GODDO AS				
Prosjektnavn Goddo/Bømlø hyttefelt				
Tegningsnavn Snitt A og B				
Prosj.nr. 2020-573	Dato 10.10.2024	Tegningsstatus PLANENDRING		
Målestokk 1:500	Arkstørrelse A2	Sign. EM	Kontr. JS	
Tegningsnr. A30-01		Rev.		

TIT: 40 00 10 30

Epost: stavanger@holon.no

Web: http://holon.no

HOLON

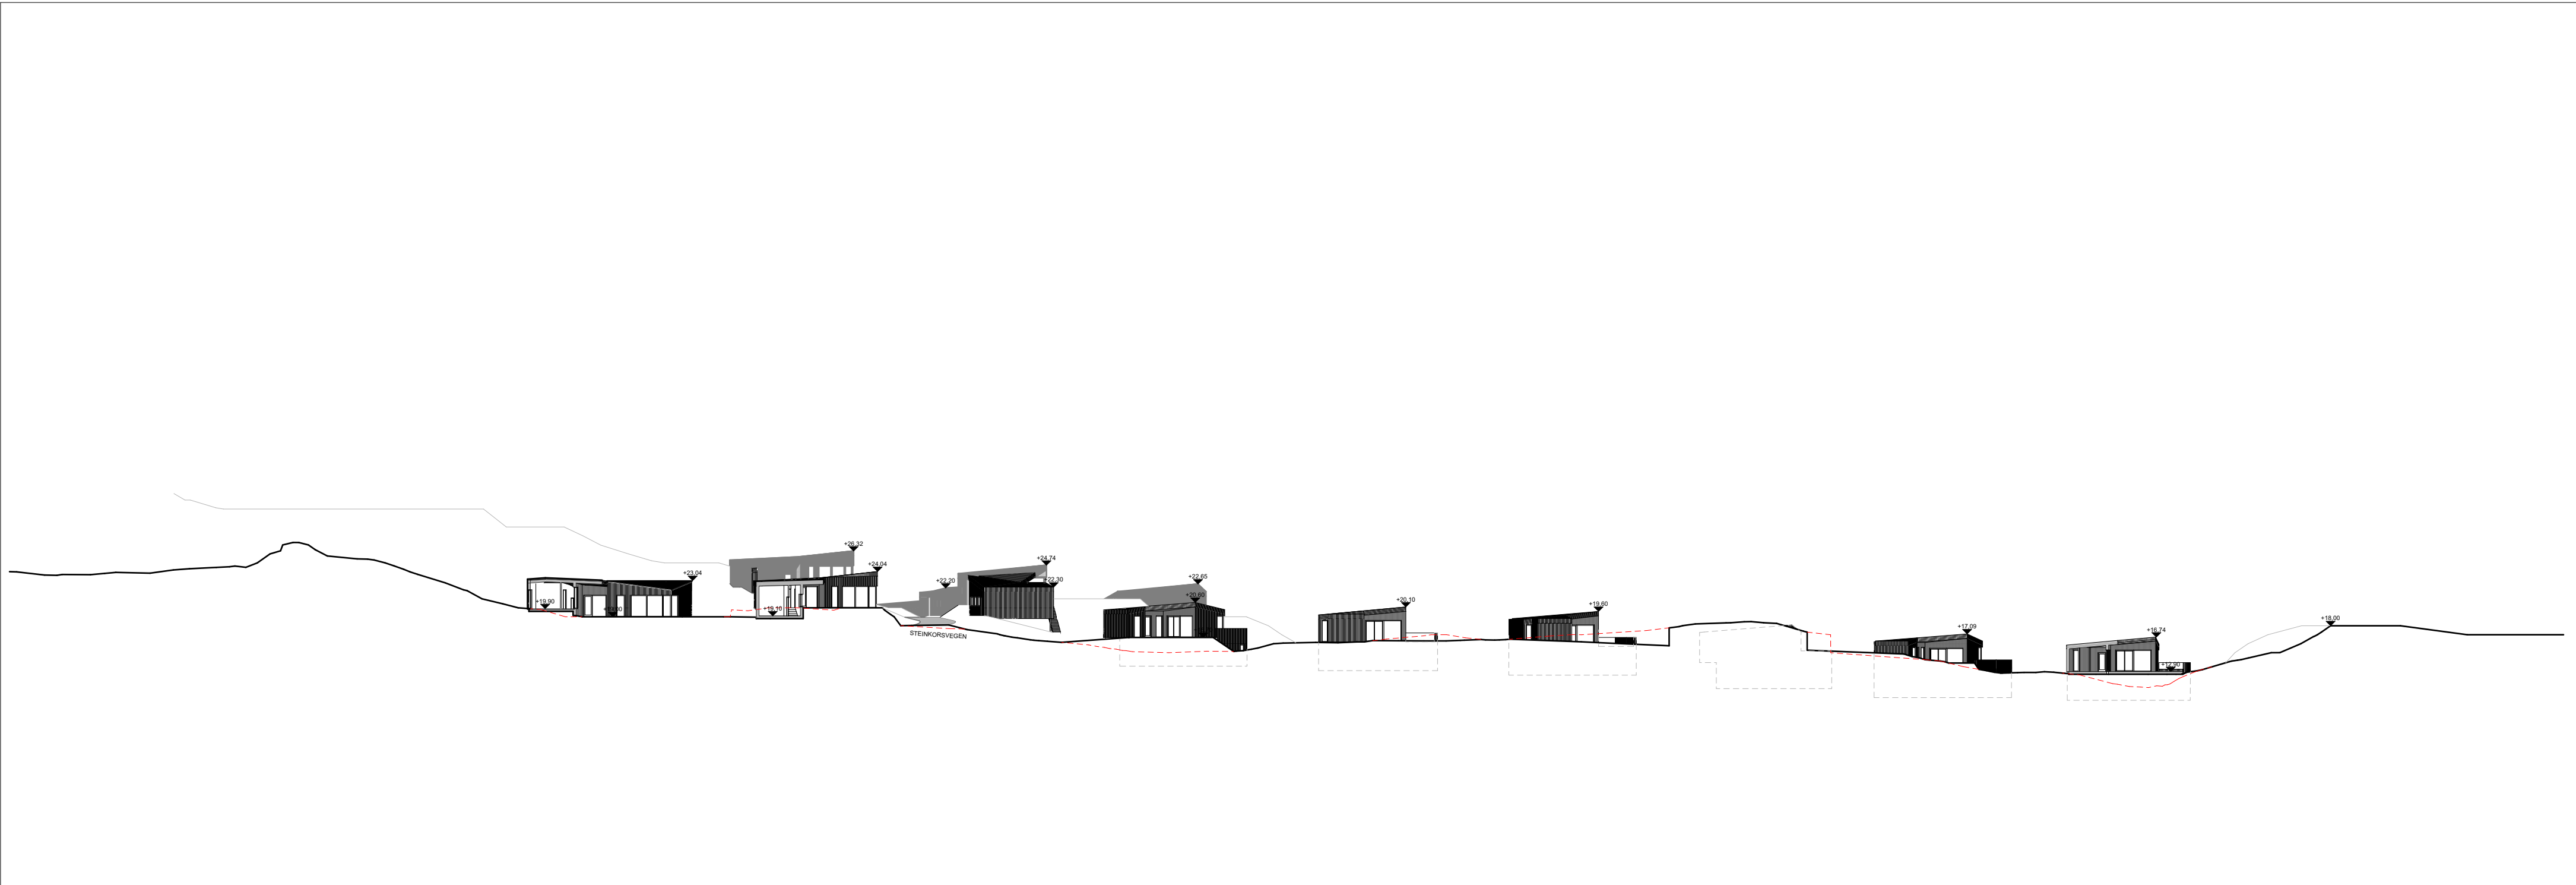

Snitt C

1:500



Snitt D

1:500

EKSISTERENDE TERRENG

Rev	Dato	Beskrivelse	Tegn.	Kontr.
Gnr./Bnr. 63/2		Tiltakshaver GODDO AS		
Prosjektnavn Goddo/Bømlo hyttefelt				
Tegningsnavn Snitt C og D				
Prosj.nr. 2020-573	Dato 10.10.2024	Tegningsstatus PLANENDRING		
Målestokk 1:500	Arkstørelse A2	Sign. EM	Kontr. JS	
Tegningsnr. A30-02		Rev.		

HOLON







