

GODDO BØMLO KOMMUNE


GNR/BNR 63/2 M. FL.
GODDO AS

GODDO
TEGNINGSHEFTE – TEKNISKE PLANER VEI
PROSJEKTNR. 1693
24.04.2023

Teknaconsult AS
Luramyrvеien 25A
4313 Sandnes
Telefon: 51 96 25 50
www.teknaconsult.no

teknaconsult
-gode råd

Sum: 57										TEGNINGSLISTE / DATO:										08		24.04.2023		08		tekniconsult -gode råd	
Mottaker										TILTAKSHAVER:										Goddø AS							
Teknaconsult		Tiltakshaver	Børnlo kommune							PLANPROSESS:										Tekniske planer vei							
										PROSJEKT/PARSELL/DEL:										Vei							
										PROSJEKTNUMMER:										1693							
										PROSJEKTNAVN:										Goddø - teknisk bistand							
19	19	19	0	0	0	0	0	0	0	Nr.	Type	Ark	Dato	Revisjon/dato		A	B	C	D	E	F	G	H				
1	1	1								221		Temakart - avvik fra reguleringsplan	A1	10.03.2022	15.09.2022	24.04.2023											
1	1	1								223		Temakart - Parkeringsplasser	A1	11.04.2023													
1	1	1								320	C	Veiplan	A1	03.06.2021	17.03.2022	15.09.2022	24.04.2023										
1	1	1								375		Normalprofil adkomstvei	A1	17.03.2022	15.09.2022	24.04.2023											
1	1	1								811	D	Vei - lengdeprofiler - vei 1	A1	01.06.2021	17.03.2022	15.09.2022	24.04.2023										
1	1	1								812	D	Vei - lengdeprofiler - gveg1 og veg2	A1	01.06.2021	17.03.2022	15.09.2022	24.04.2023										
1	1	1								901	U	Vei - Tverrprofiler - veg 1 - P0-P110	A1	06.08.2021	17.03.2022	15.09.2022	24.04.2023										
1	1	1								902	U	Vei - Tverrprofiler - veg 1 - P120-P170	A1	06.08.2021	17.03.2022	15.09.2022	24.04.2023										
1	1	1								903	U	Vei - Tverrprofiler - veg 1 - P180-310	A1	06.08.2021	17.03.2022	15.09.2022	24.04.2023										
1	1	1								904	U	Vei - Tverrprofiler - veg 1 - P310-380	A1	06.08.2021	17.03.2022	15.09.2022	24.04.2023										
1	1	1								905	U	Vei - Tverrprofiler - veg 2	A1	06.08.2021	15.09.2022	24.04.2023											
1	1	1								906	U	Vei - Tverrprofiler - Gveg1 (gangvei til naust N2)	A1	06.08.2021	15.09.2022	24.04.2023											
1	1	1								920		Terrengsnitt - naust og fjellskjæring	A1	14.10.2021	17.03.2022	15.09.2022	24.04.2023										
1	1	1								921		Terrengsnitt - gravplass	A1	14.10.2021	17.03.2022	15.09.2022	24.04.2023										
1	1	1								922		Terrengsnitt - hytte	A1	14.10.2021	15.09.2022	24.04.2023											
1	1	1								952		Detalj gravplass	A1	21.09.2021	17.03.2022	15.09.2022	24.04.2023										
1	1	1									Vedlegg																
1	1	1										Situasjonsplan (Holon AS)	A1	28.06.2022													
1	1	1									0608-01	Reguleringsplan: Korsneset Goddø gnr. 63 bnr. 2 (Gøtz AS)	A3	27.11.2007													
1	1	1									5012283	Reguleringsplan: Fv 18 Goddebrua - Austvik, plankart del 2 (Norconsult AS)	A1	15.12.2009	02.10.2012												

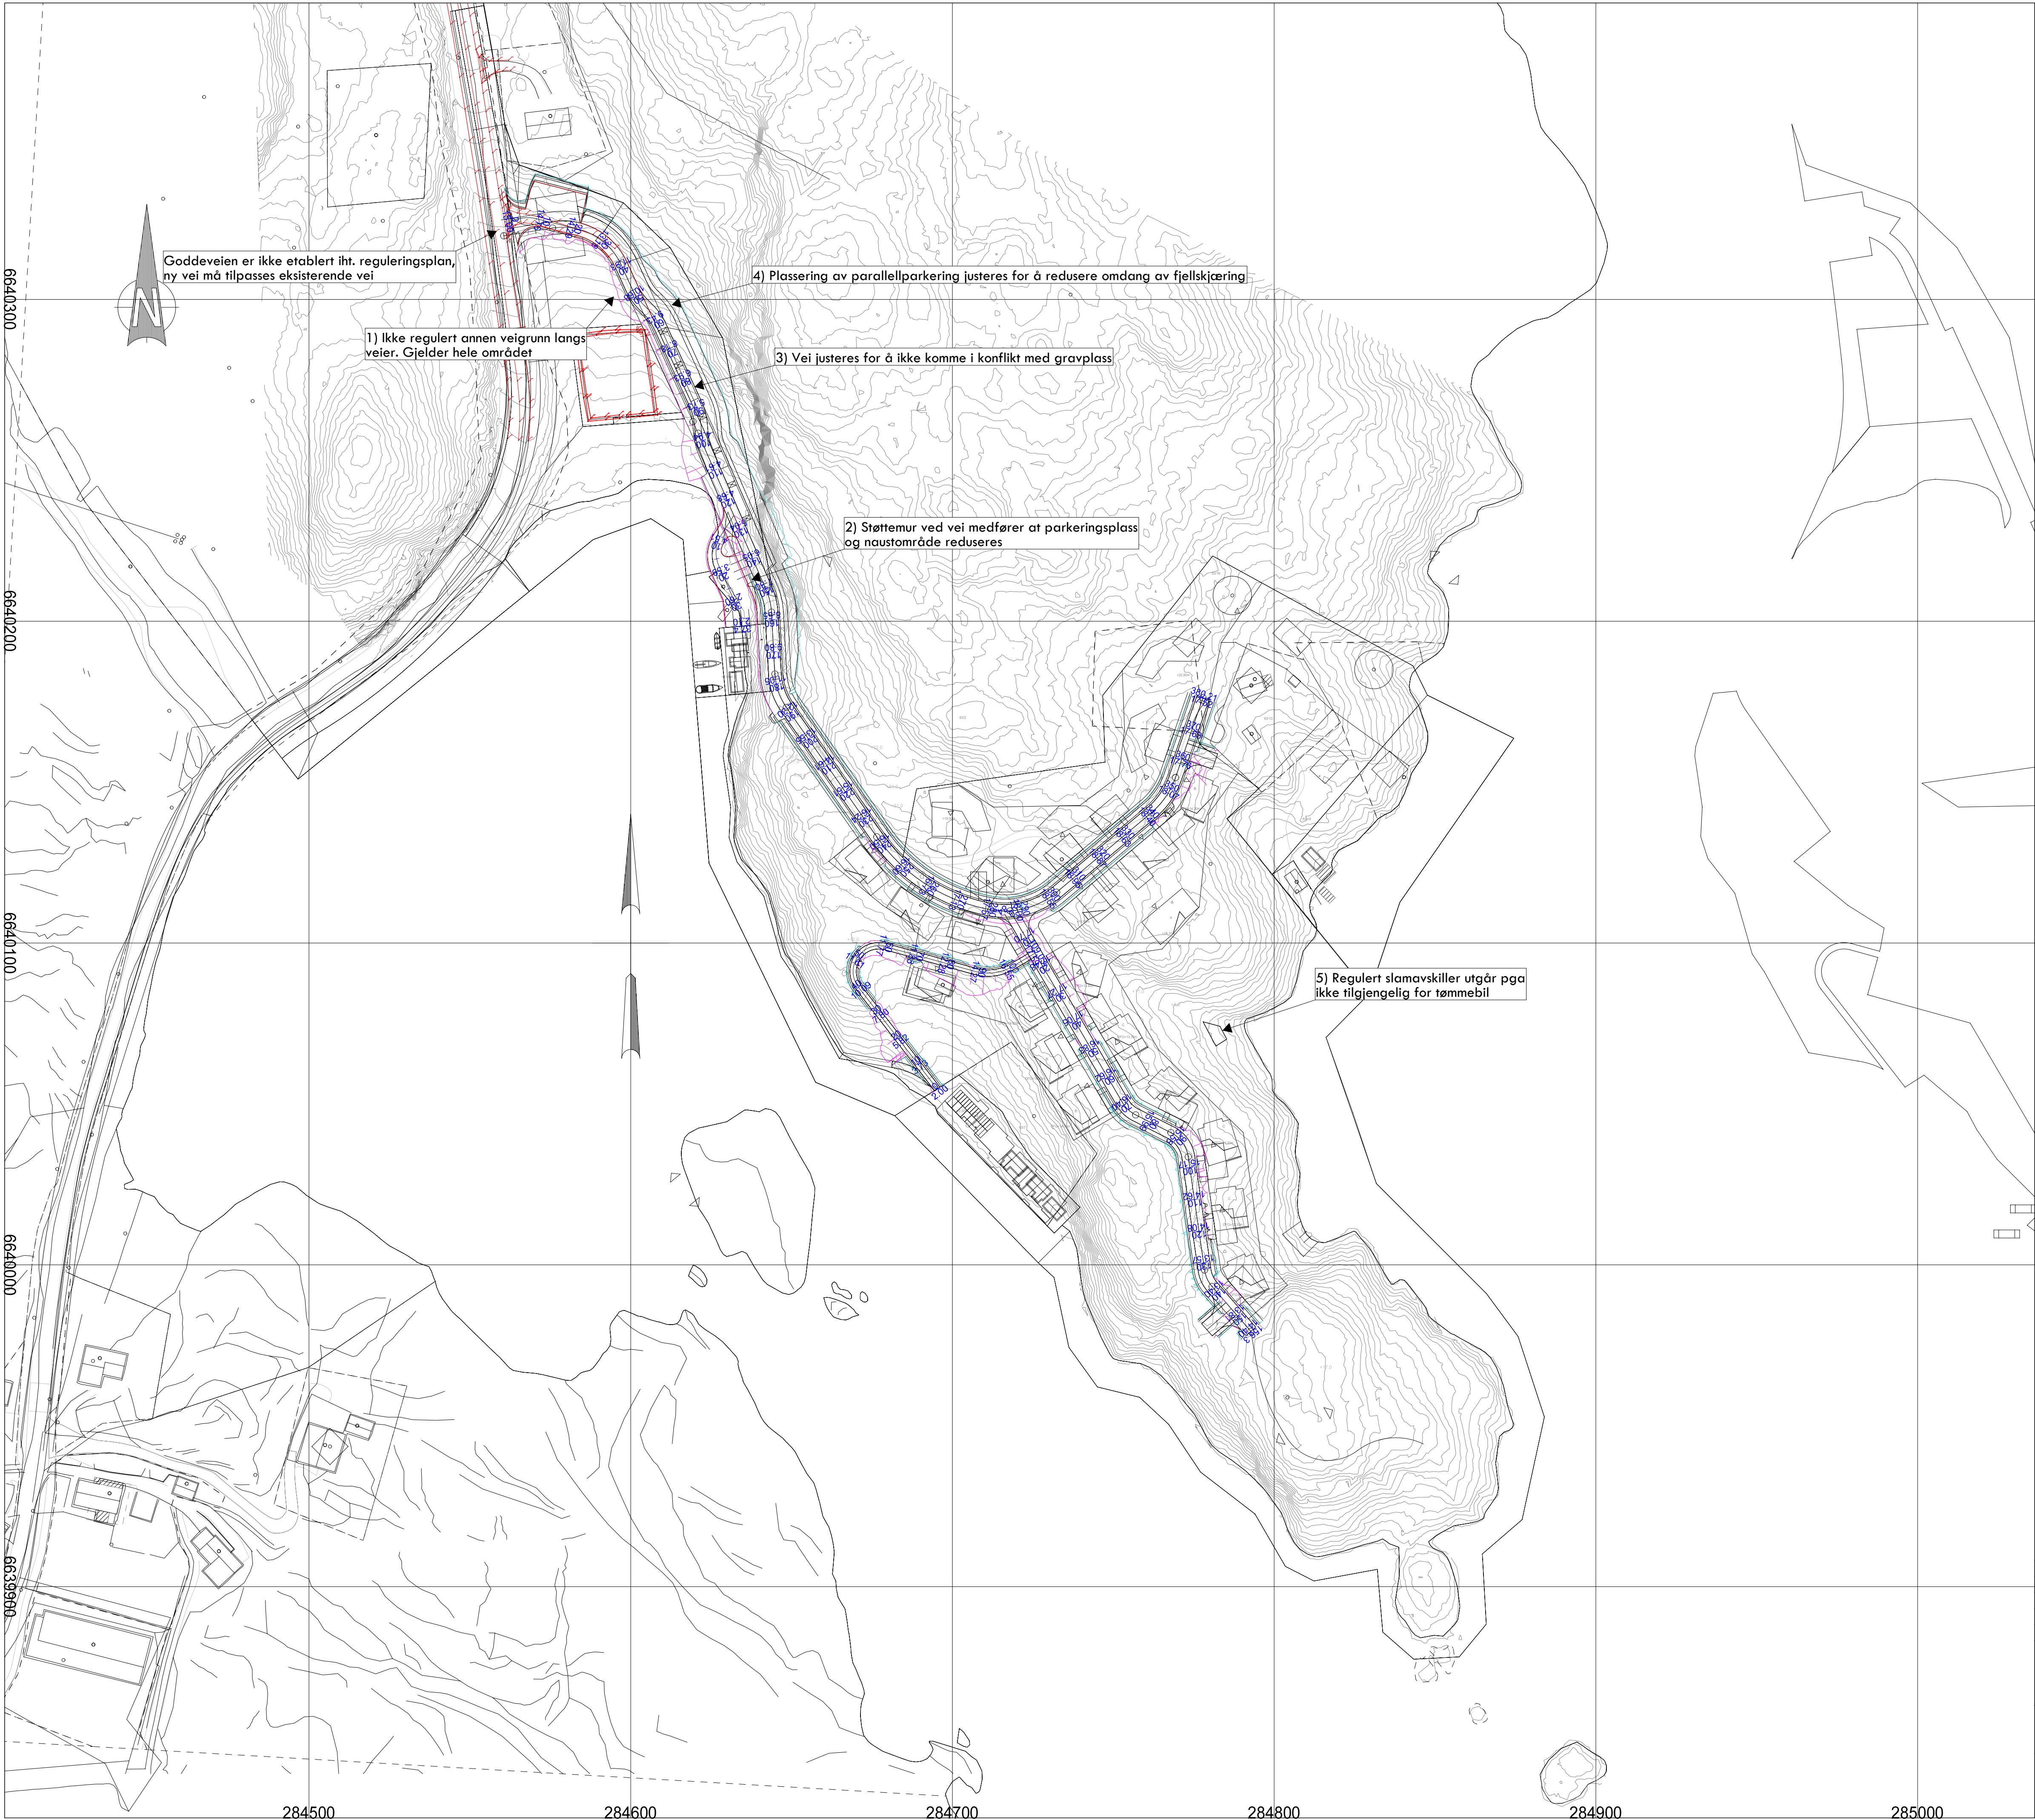

Byggeadresse: Goddo, Bømlo kommune
Gnr./Bnr. 63/2
Plan ID.: Reguleringsplan Korsneset, Goddo Gnr 63 bnr 2
Tilrakhaver: Goddo AS

Kart- og datagrunnlag: Holon AS, 19.05.2021
Digitalt kart:
Kotelinjers ekv. distanse: 1m
Koordinatsystem: UTM sone 32/Euref89
Høydesystem: NN2000

Tegning viser avvik mellom reguleringsplan og prosjektert vei, for å redusere omfang av terrengingrep

Vei omfattes av plan "Reguleringsplan for Korsneset, Goddo" (2007) og "FV18 Goddebrua-Austvik" (2012). Kyss mot Goddevegen utføres iht. nyeste plan, "FV18 Goddebrua-Austvik"

As built	
Arbeidstegning	
Massekontroll	
Anbud/tilbud	
Byggemelding	
Forprosjekt	X

UTKAST 24.04.2023

Tegning/innehold er ikke juridisk bindende, og skal kun anses som et arbeidsnotat/skisse.

B	Revidert plan etter ny situasjonsplan	24.04.2023	KØ
A	Revidert tegning	15.09.2022	KØ
Rev:	Revisjonen gjelder:	Dato:	Sign:

GODDO, BØMLO	Målestokk:
Tekniske planer	1:1000


Temakart - avvik fra reguleringsplan

tekniconsult	TEKNACONSULT AS Luramyveien 25 4313 Sandnes Tlf: 51962550/51962551 www.tekniconsult.no	Sign: KØ Kontr:	Målestokk: 1:1000	Arkformat: A1	Rev.:
	Oppdragsnr.: 1693	Type:	Tegningsnr.: 221	B	
	Dato: 10.03.2022				



Byggeadresse: Goddo, Bømlo kommune
Gnr./Bnr. 63/2
Plan ID.: Reguleringsplan Korsneset, Goddo Gnr 63 bnr 2
Tiltakshaver: Goddo AS

Kart- og datagrunnlag: Holon AS, 19.05.2021
Digitalt kart:
Kotelinjers ekv. distanse: 1m
Koordinatsystem: UTM sone 32/Euref89
Høydesystem: NN2000

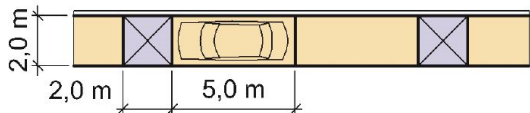

Figur viser anbefalt utforming av kantparkering fra Byggforsk

Parkeringsplasser skal utformes iht. Byggforsk.

Det skal etableres 1 stk. parkeringsplass på egen tomt og 1 stk. gjesteparkeringsplass pr. fritidsbolig langs adkomstvei.

Reguleringsplan angir ingen HC parkeringsplasser og teknisk plan legger derfor ikke opp til at det etableres HC-parkeringsplasser. Tiltakshaver må vurdere å etablere romslige parkeringsplasser ved fritidsbolig tilettelagt for HC-parkering.

Parkeringsplasser på egen tomt skal klargjøres for elbilladestasjon iht. gjeldende regelverk.

Plassering av gjesteparkeringsplass 21-23 må vurderes tilpasset i da disse ligger nær fjellskjæring for å redusere omfang av terrenginngrep. Dette vurderes i anleggsperioden.

Mulighet for parkeringspasser langs naust N1 må vurderes etter at støttemur mellom adkomstvei og naustområde er prosjektert.


As built	
Arbeidstegning	
Massekontroll	
Anbud/tilbud	
Byggemelding	
Forprosjekt	X

UTKAST **24.04.2023**

Rev:	Revisjonen gjelder:	Dato:	Sign:
------	---------------------	-------	-------

GODDO, BØMLO	Målestokk:
Tekniske planer	1:1000

Temakart - Parkeringsplasser			
	TEKNACONSULT AS	Sign: KØ	Kontr: HN
	Luramyneien 25	Målestokk: 1:1000	Type: Oppdragsnr.: 1693
	4313 Sandnes	Dato: 11.04.2023	Rev: 223
	Tlf/fax: 51962550/51962551		
	www.tekniconsult.no		

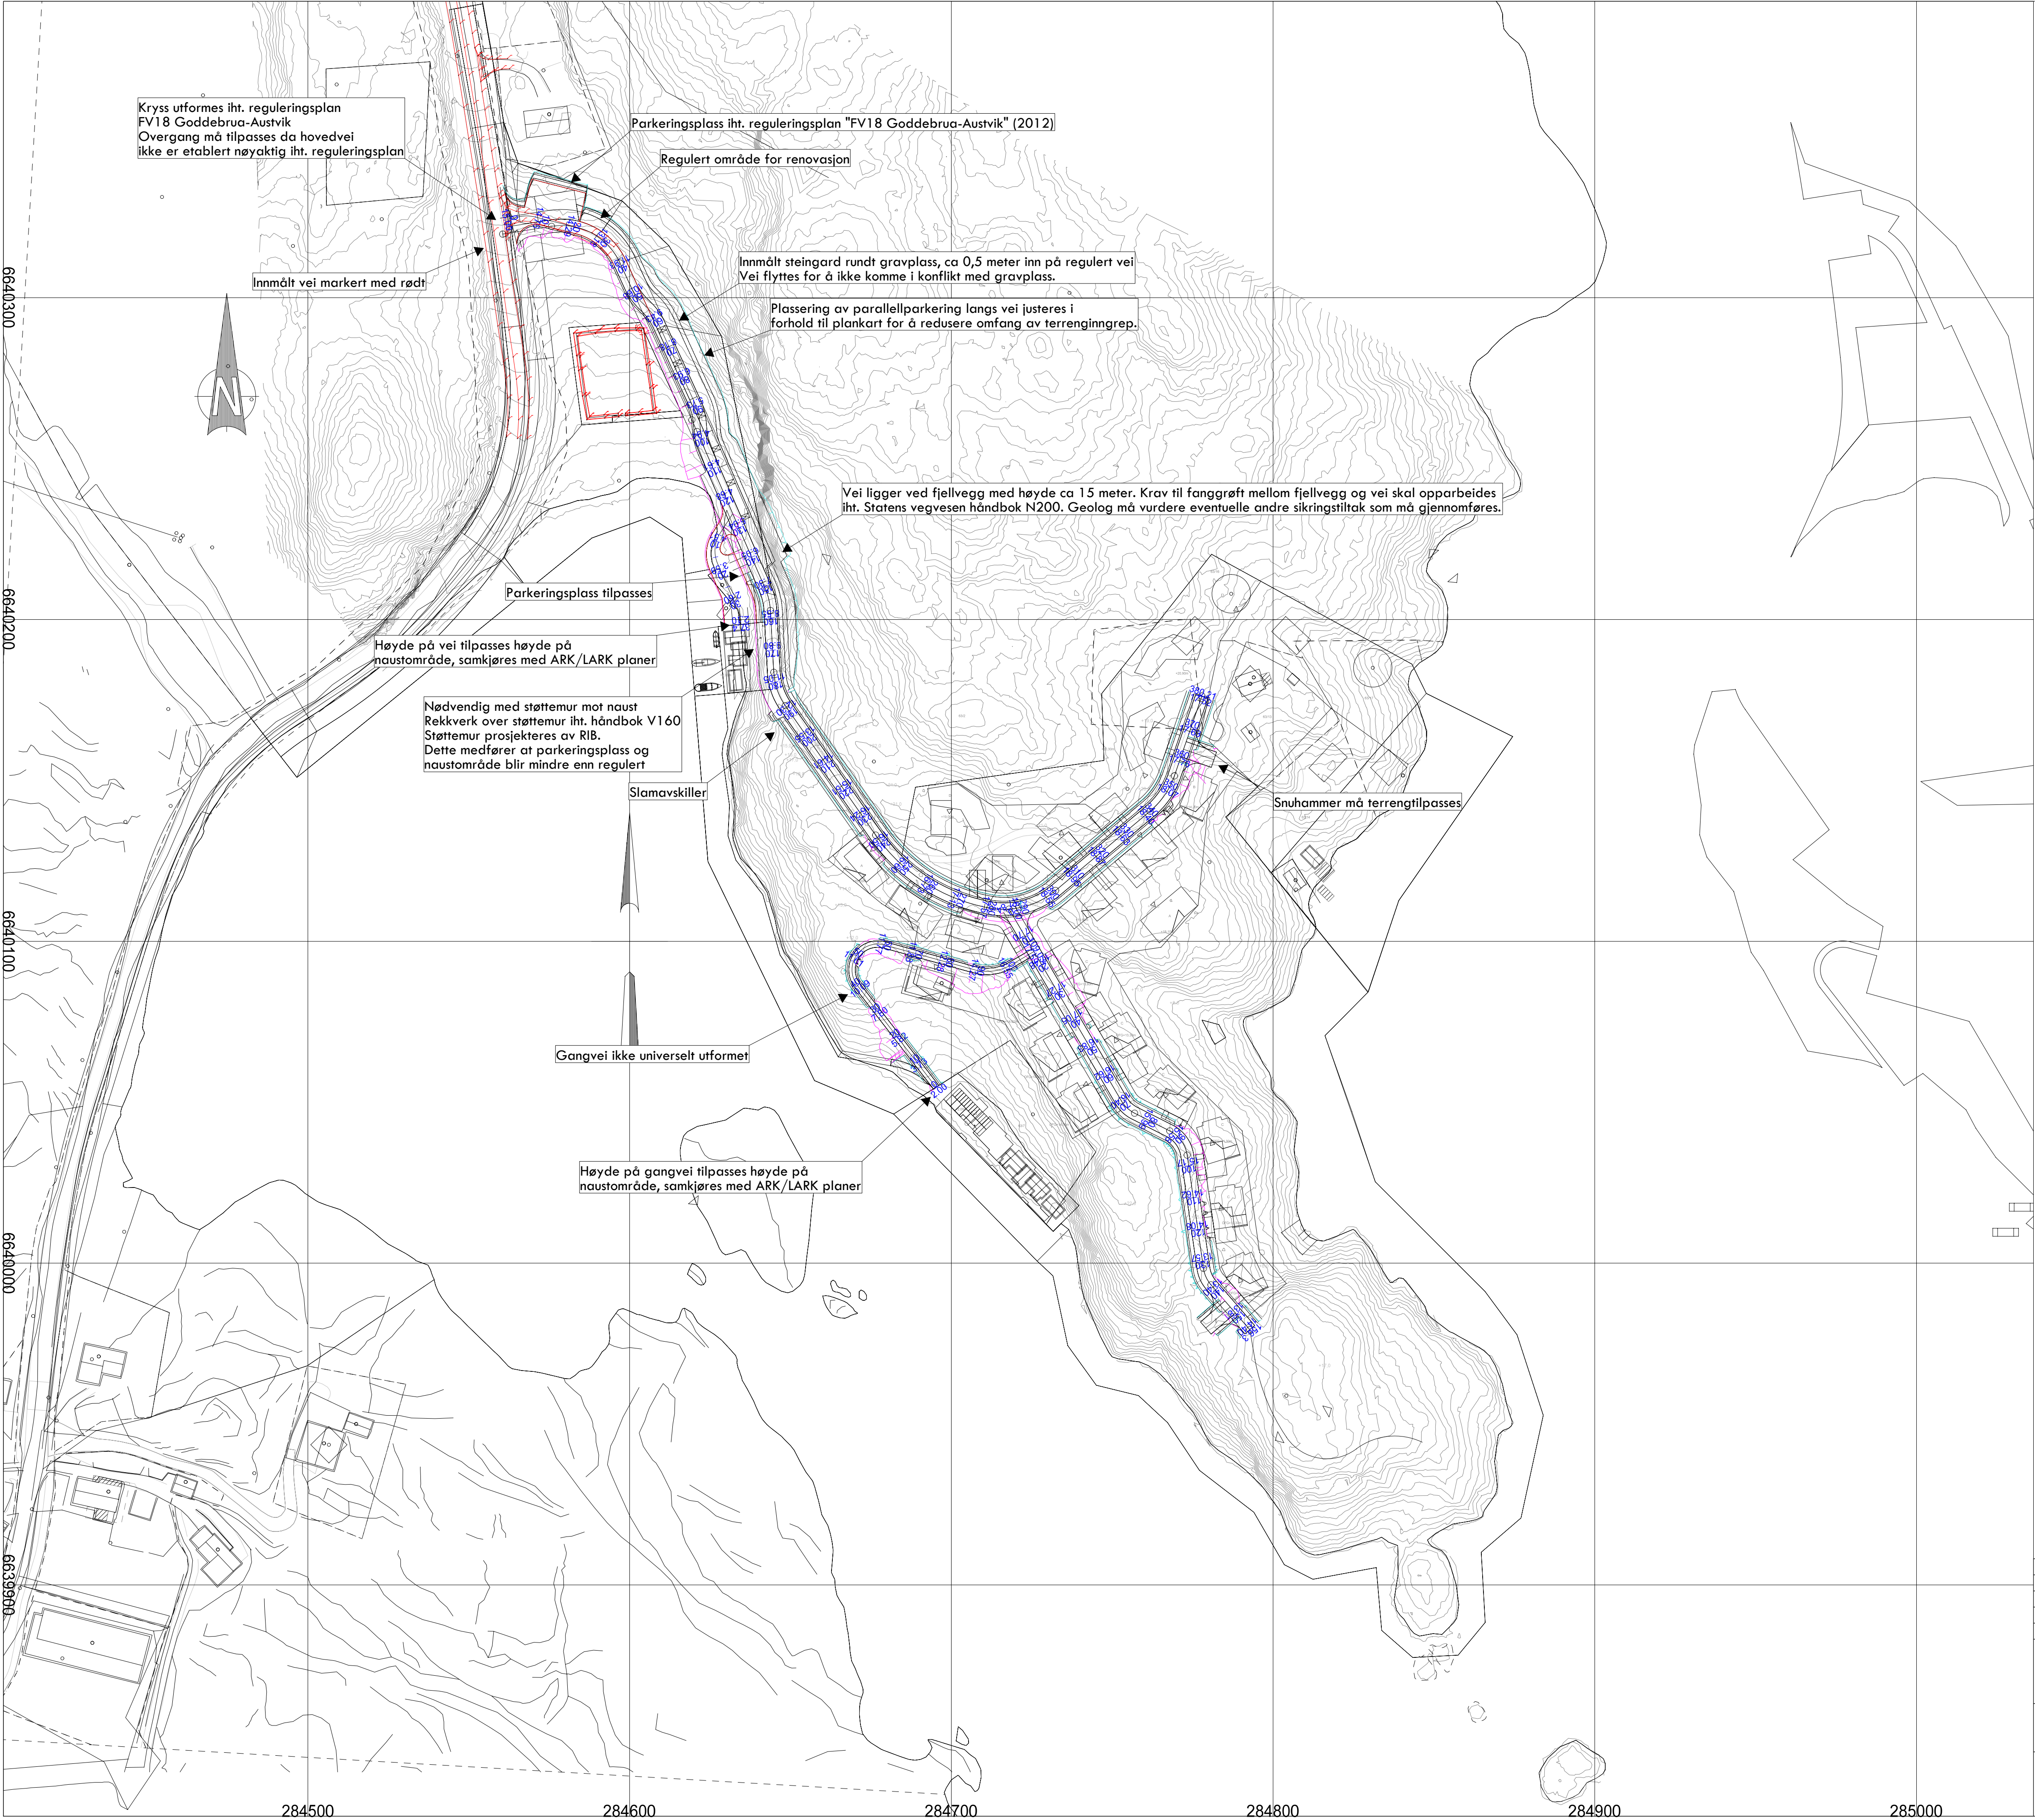

Byggeadresse: Goddo, Bømlo kommune
Gnr./Bnr. 63/2
Plan ID.: Reguleringsplan Korsneset, Goddo Gnr 63 bnr 2
Tiltakshaver: Goddo AS

Kart- og datagrunnlag: Holon AS, 19.05.2021
Digitalt kart:
Kotelinjers ekv. distanse: 1m
Koordinatsystem: UTM sone 32/Euref89
Høydesystem: NN2000

Bømlo kommune angir maksimal stigning på vei til 12,5% og anbefaler maks 10%. Dette på grunn av adkomst for brannbil og tømmebil for slamavskiller.

Eksisterende gravplass ligger delvis inne i regulert vei. Bømlo kommune bekrefter i epost 24.10.2021 at ny vei kan flyttes slik at den ikke kommer i konflikt med gravplass og at dette ikke krever dispensasjon.

Vei omfattes av plan "Reguleringsplan for Korsneset, Goddo" (2007) og "FV18 Goddebrua-Austvik" (2012). Kyss mot Goddevegen utformes iht. nyeste plan, "FV18 Goddebrua-Austvik"

Vei må heves i forhold til eksisterende vei for å ivareta kommunens stigningskrav. For å redusere omfang av fylling, anbefales etablering av støttemur. Vegrekkverk over støttemur skal etableres iht. Håndbok V160. Støttemur prosjekteres av RIB.

Krav til fanggrøft i Statens vegvesens håndbok N200 skal ivaretas
Skred AS har laget en skredfarevurdering av fjellskrent, oppdrag 22223 datert 02.05.2022. Denne skal ivaretas ved opparbeiding av vei. Før ferdigstillelse av vei må det foretas en vurdering av skredkonsulent for å kontrollere fjellskjæring og eventuelle nødvendige sikringstiltak.

Skred AS har laget en skredrapport for adkomstvei, datert 02.05.2022. Utdrag fra konklusjon:
Det vurderes tilstrekkelig å anlegge en fanggrøft i området der møteplassen er i dag og ca. 10 m sør for denne (oransje strek i Figur 5 og Figur 6). Totalt en lengde på ca. 25 m. Det anbefales iht. SVV N200 Veibygging en grøftebredde og -høyde på hhv. 4 m og 1 m. Lengst sør, der skrenten er nærmere veien og det ikke er plass til 4 m grøftebredde, kan det benyttes mindre bredde. Mindre grøftebredde enn 1,5 m anbefales ikke.

Vestland Fylkeskommune angir at minimum 20 meter av avkjørsel fra kryss fra fylkesvei må asfalteres.

Overvann ledes til terreng. Nødvendige stikkrenner må etableres, minimum dimensjon Ø300mm.

As built	
Arbeidstegning	
Massekontroll	
Anbud/tilbud	
Byggemelding	
Forprosjekt	X

UTKAST 24.04.2023



C	Revidert plan etter ny situasjonsplan	24.04.2023	KØ
B	Revidert tegning	15.09.2022	KØ
A	Revidert tegning	17.03.2022	KØ
Rev:	Revisjonen gjelder:	Dato:	Sign:

GODDO, BØMLO	Målestokk:
Tekniske planer	1:1000

Veiplan

	TEKNACONSULT AS Luramyveien 25 4313 Sandnes Tlf/fax: 51962550/51962551 www.teknaconsult.no	Sign: KØ	Kontr:	Rev. oppgjøring 20.06.2021	Arkformat: A1	
		Målestokk:	1:1000	Type:	Tegningsnr.:	Rev.:
		Oppdragsnr.:	1693	C	320	C
		Dato:	03.06.2021			


Normalprofil adkomstvei

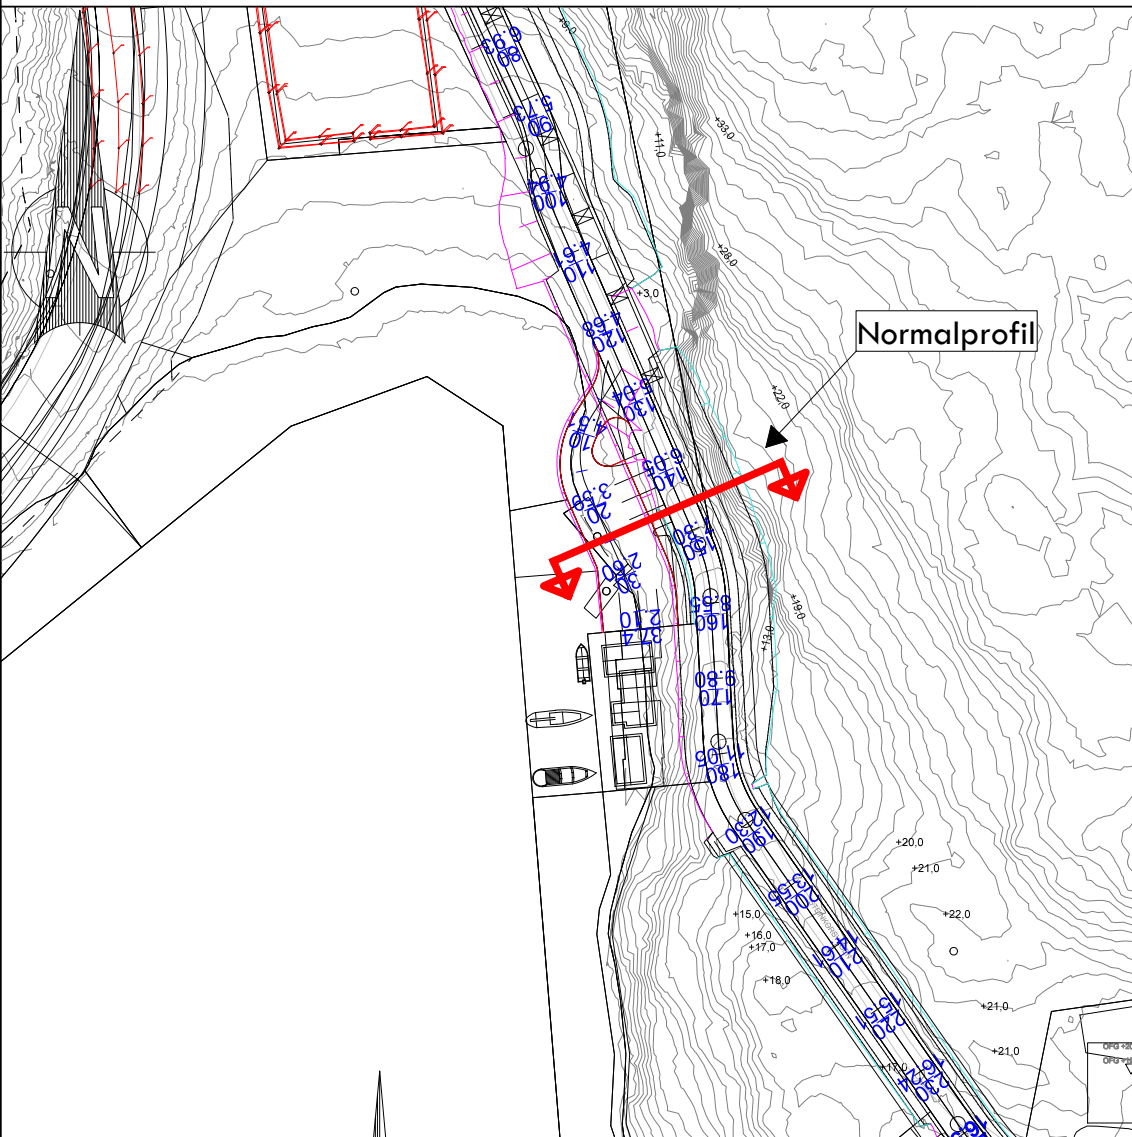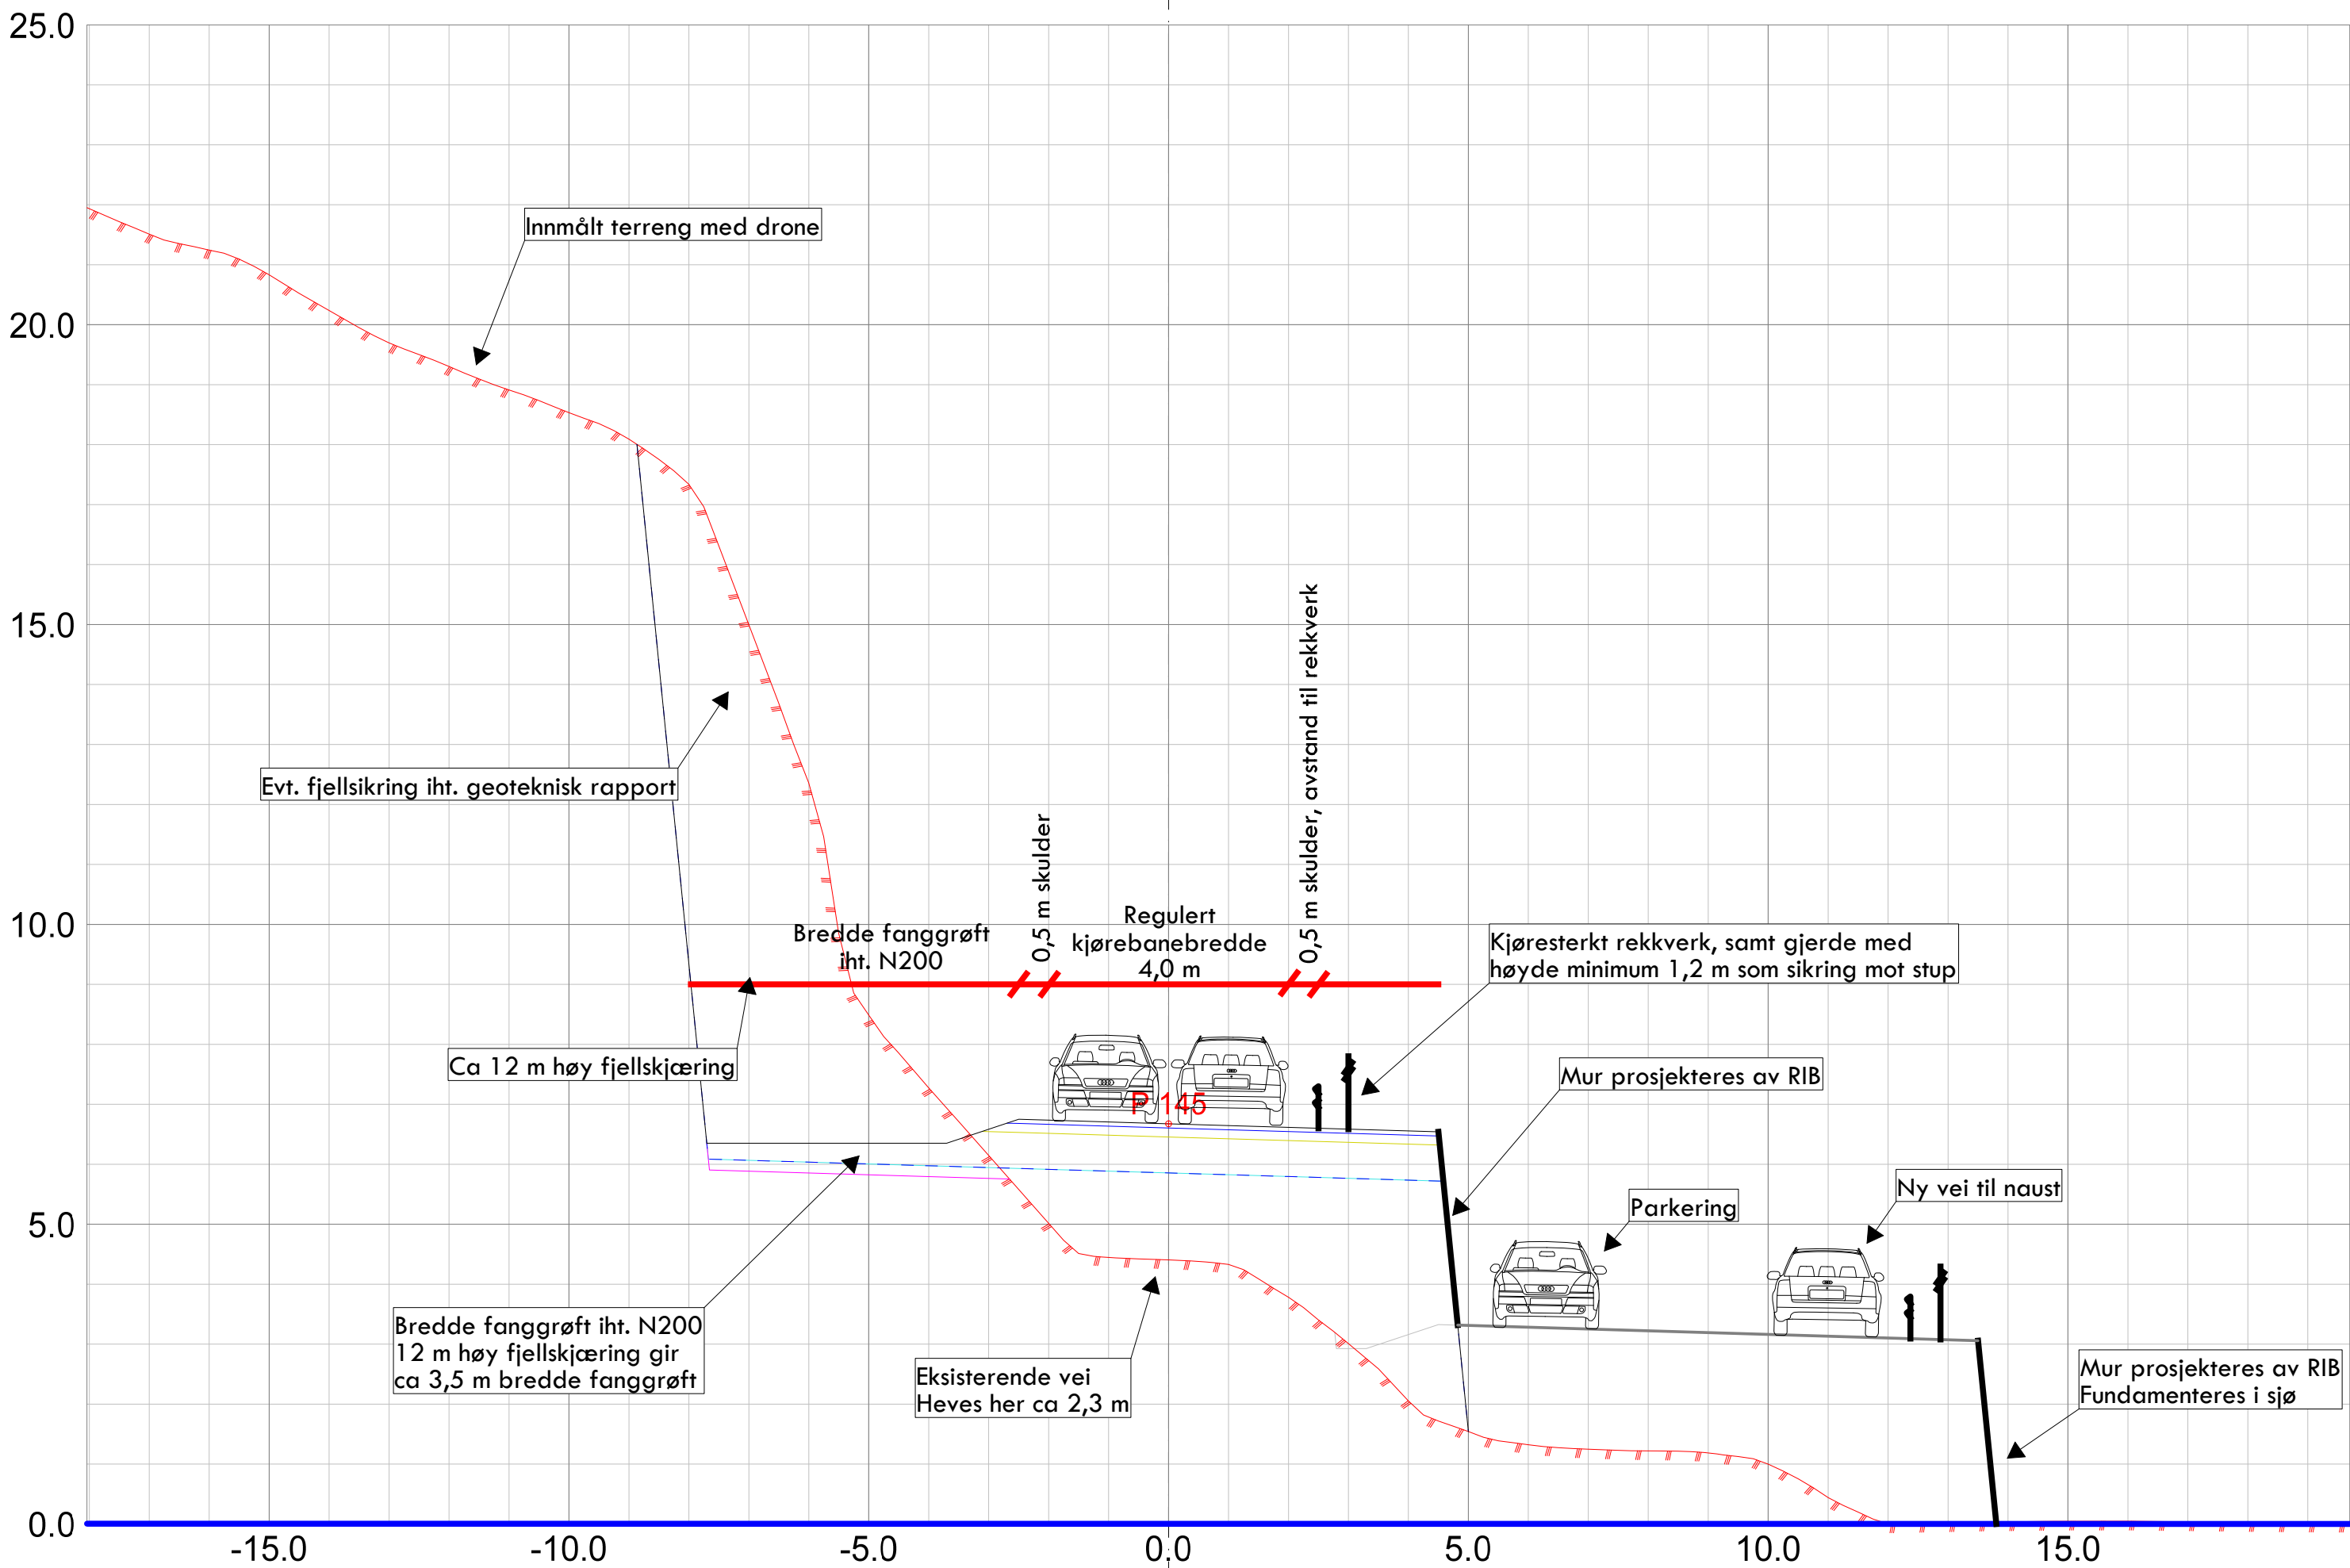

222 Utforming av bergskjæringer og fanggrøft


Bergskjæringer bør utformes som nær vertikale skjæringer (10:1 eller brattere). Helning og utforming skal tilpasses forhold som geologi, grunnvann og landskap.

Bergskjæringer skal utformes med fanggrøft, se figur 222.1.

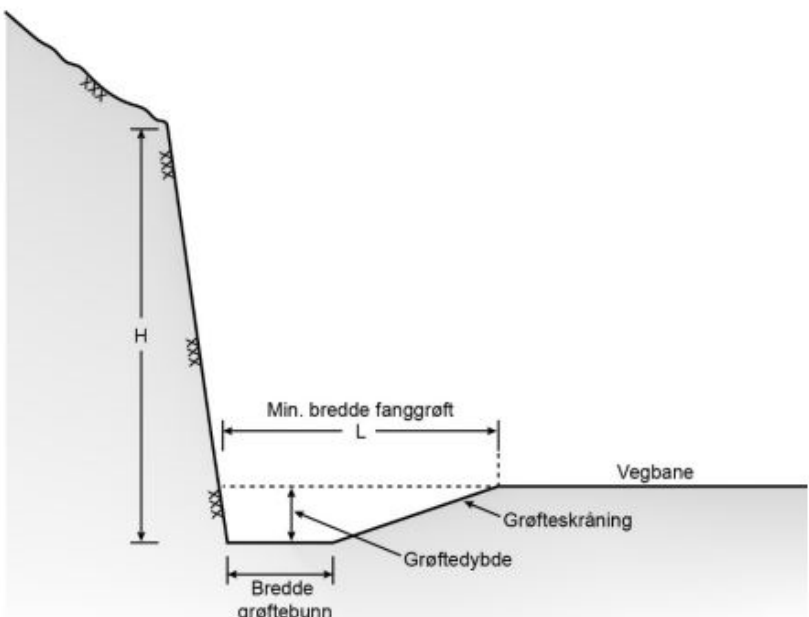

Figur 222.1 Prinsippsskisse for utforming av fanggrøft i bergskjæring

Minimumsbredde på fanggrøft for steinnedfåll (L) skal dimensjoneres i henhold til figur 222.2. Ved behov for andre skjæringshelninger enn de som er oppgitt i figuren benyttes interpolering.

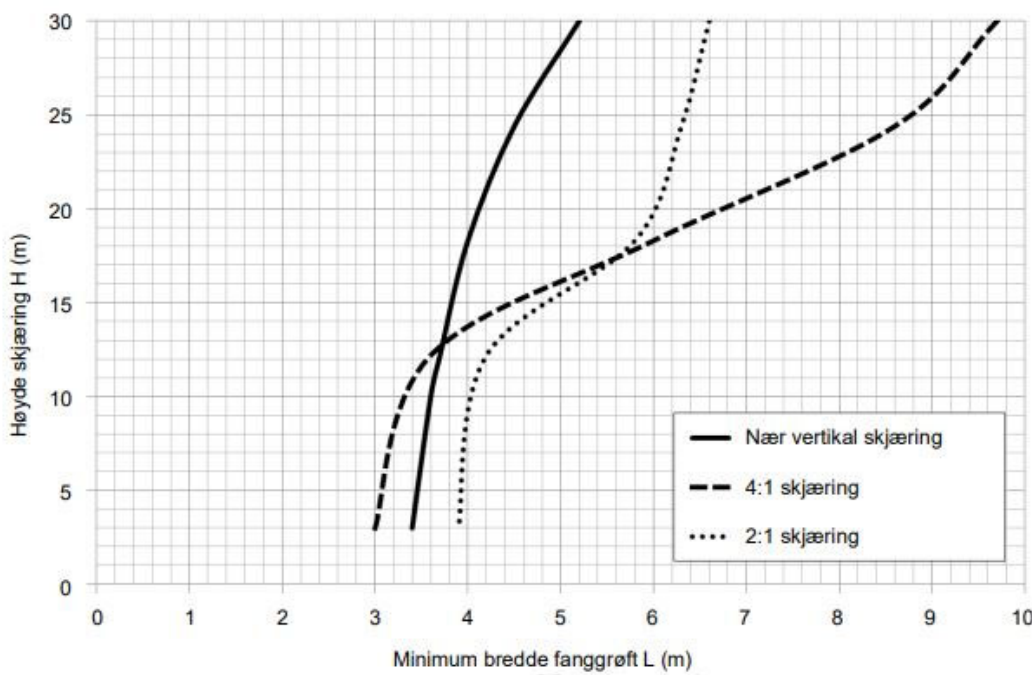


Figur 222.2 Minimum bredde av fanggrøft avhengig av skjæringshøyde og skjæringshelning.

Krav til fanggrøft i Statens vegvesens håndbok N200 skal ivaretas

For nye veger:


H2-rekkverk benyttes når en vanndybde på 0,5 meter er nærmere vegen enn S, og hele eller deler av terrenget innenfor samme avstand (S) regnes som stup (brattere enn 1:1,5).

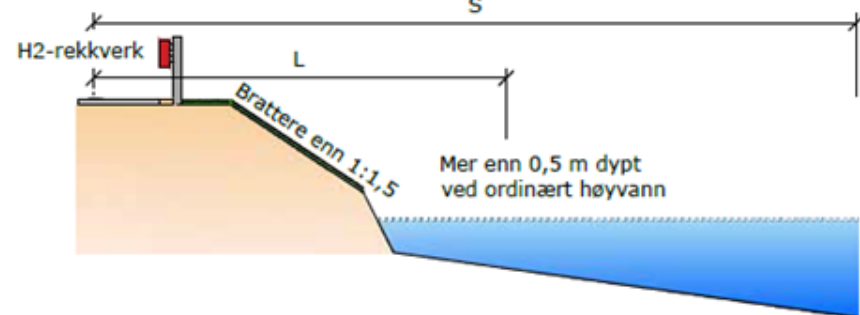

Figur 2.27: Krav om H2-rekkverk (nye veger)

H2-rekkverk benyttes:

- for støttemur og stup med høyde > 4,0 meter

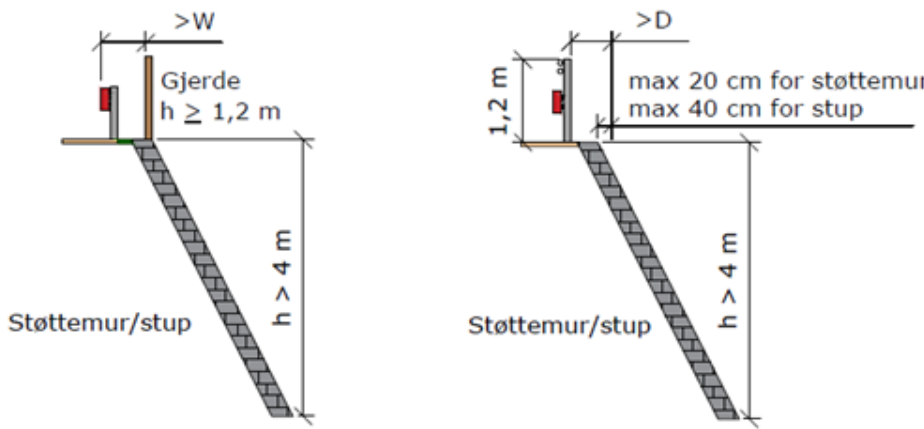

Figur 3.24: Krav til H2-rekkverk på støttemurer

Krav til rekkverk og kjørestert rekkverk iht. håndbok V160 skal ivaretas

Byggeadresse: Goddo, Bømlo kommune
Gnr./Bnr. 63/2
Plan ID.: Reguleringsplan Korsneset, Goddo Gnr 63 bnr 2
Tiltakshaver: Goddo AS

Kart- og datagrunnlag: Holon AS, 19.05.2021
Digitalt kart:
Kotelinjers ekv. distanse: 1m
Koordinatsystem: UTM sone 32/Euref89
Høydesystem: NN2000

Tegning viser normalprofil for ny vei til nytt hyttefelt på Goddo i Bømlo kommune. Krav til fanggrøft og rekkvert iht. Vegvesenets håndbøker skal ivaretas.

Håndbok N231 angir krav til avstand mellom veiens kjørebane kant og rekkverksfrontside skal være minimum 0,5 meter.


Skredrapport fra Skred AS datert 02.05.2022 skal ivaretas



As built	
Arbeidstegning	
Massekontroll	
Anbud/tilbud	
Byggemelding	
Forprosjekt	X

UTKAST 24.04.2023

Tegning/innhold er ikke juridisk bindende, og skal kun anses som et arbeidsnotat/akise.

Rev:	Revisjonen gjelder:		Dato:		Sign:
GODDO, BØMLO			Målestokk:		
Tekniske planer			1:100/100		
Normalprofil adkomstvei					
	TEKNA CONSULT AS		Sign: KØ	Kontr:	Bete utarbeidet 24.04.2023
	Luramyveien 25		Målestokk: 1:100/100	Type:	Arkformat: A1
	4313 Sandnes		Oppdragsnr.: 1693		Tegningsnr.:
	Tlf/fax: 51962550/51962551		Dato: 17.03.2022		Rev.:
	www.tekniconsult.no				
			375		

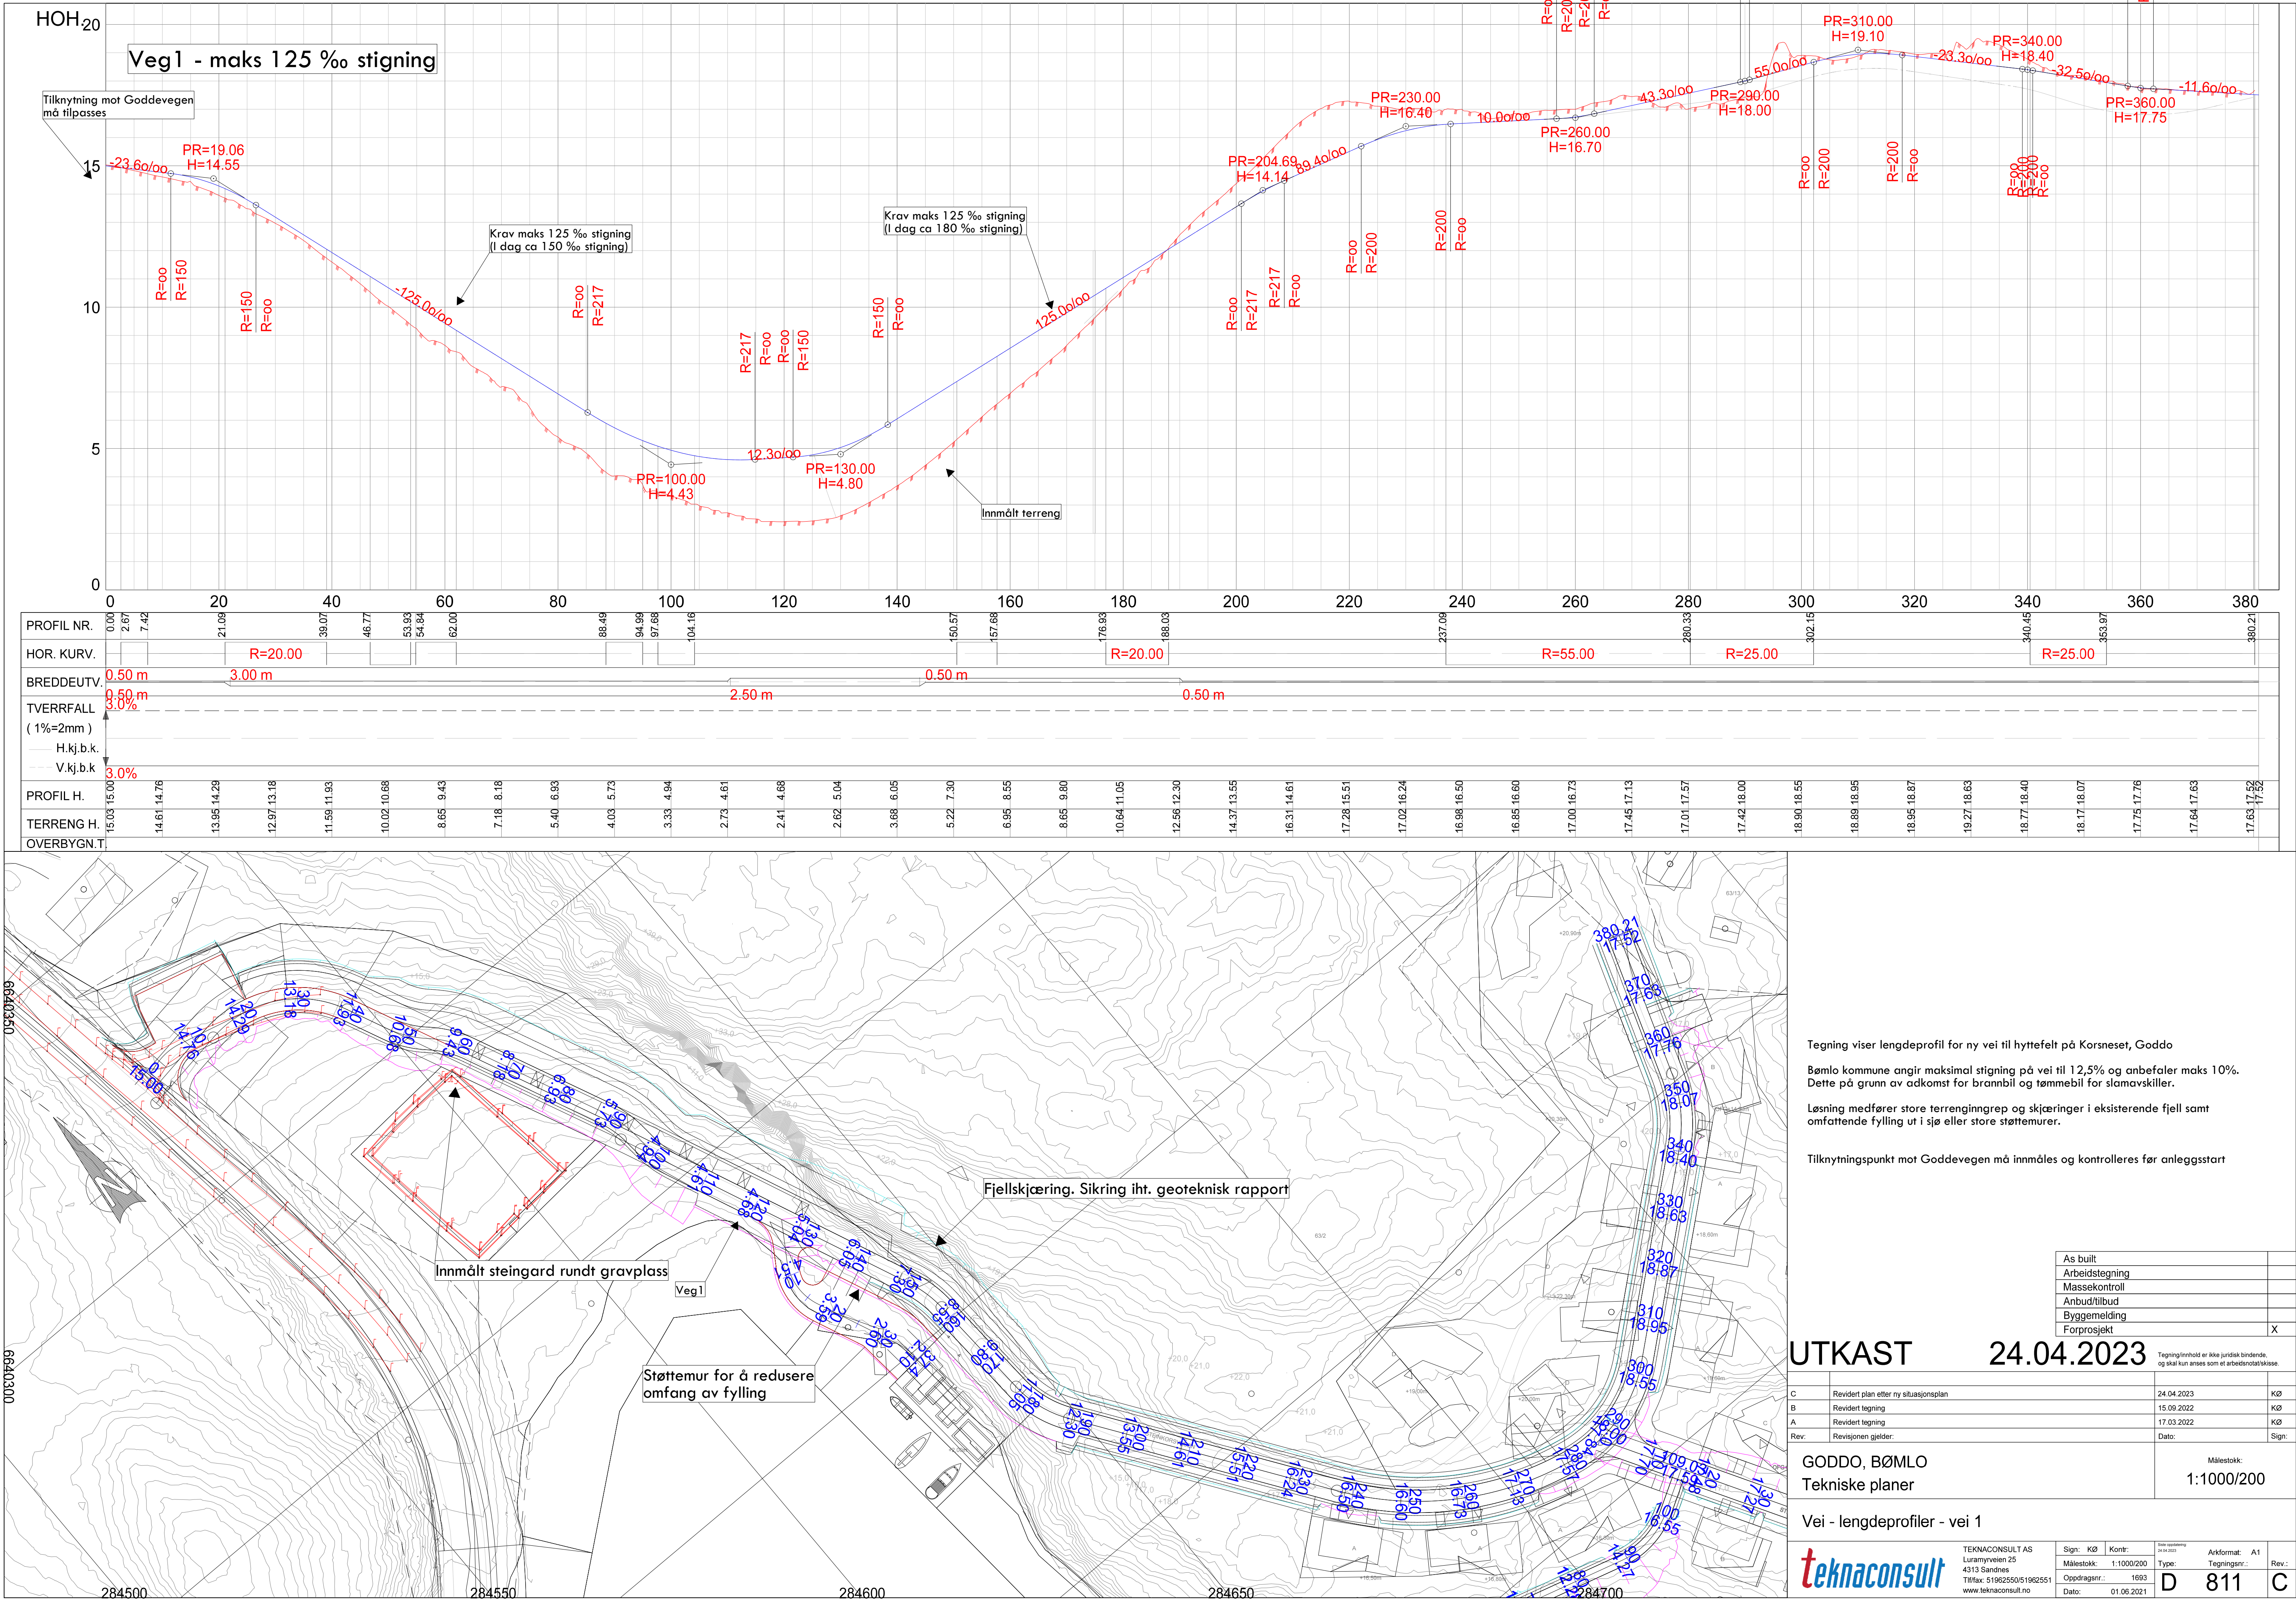

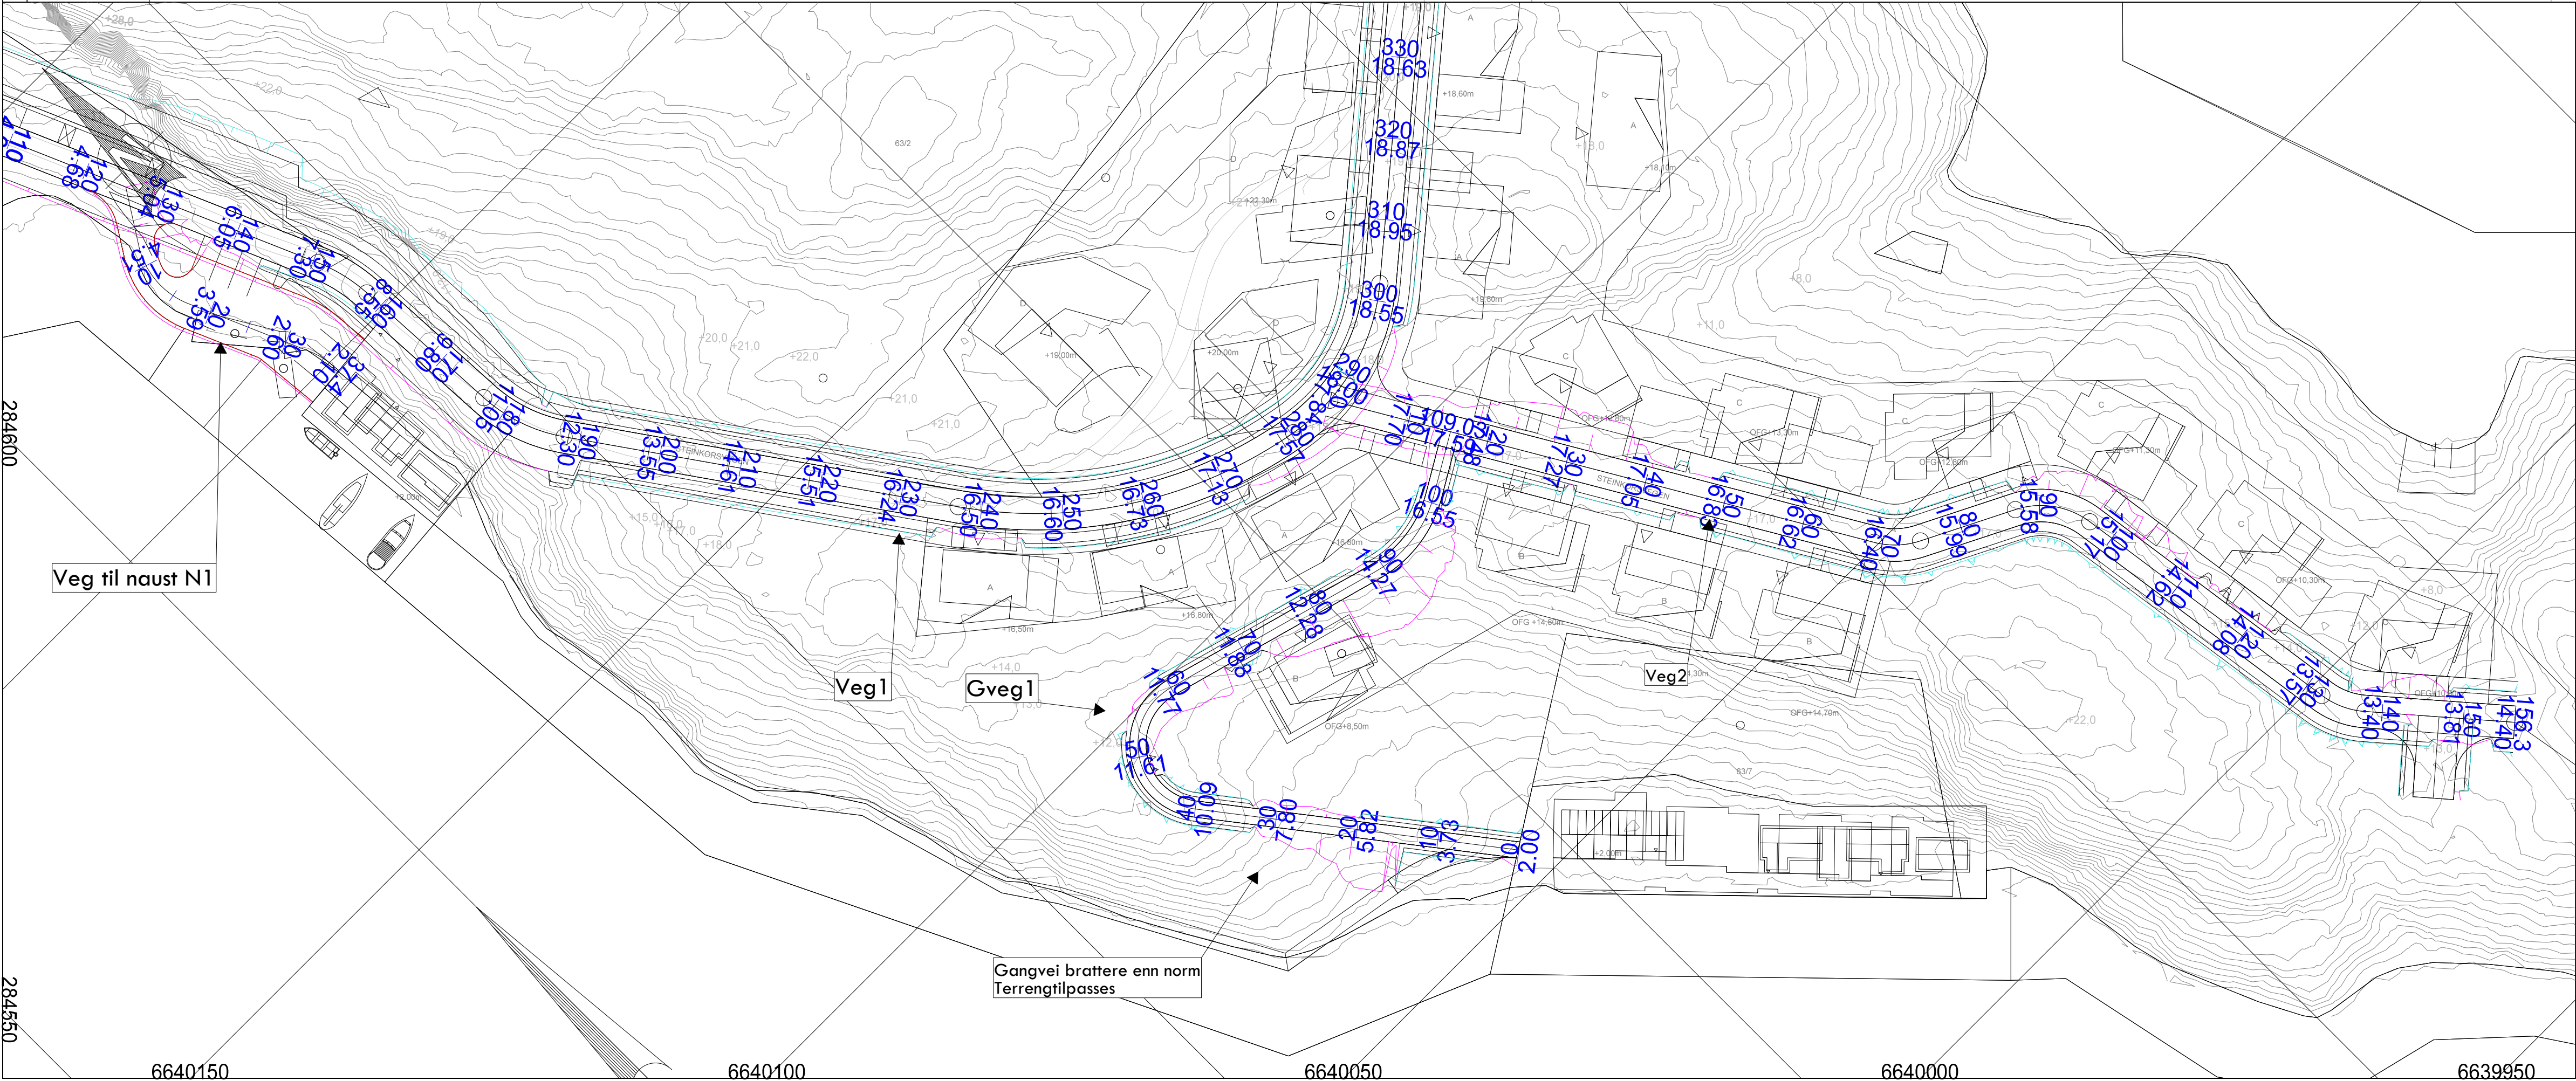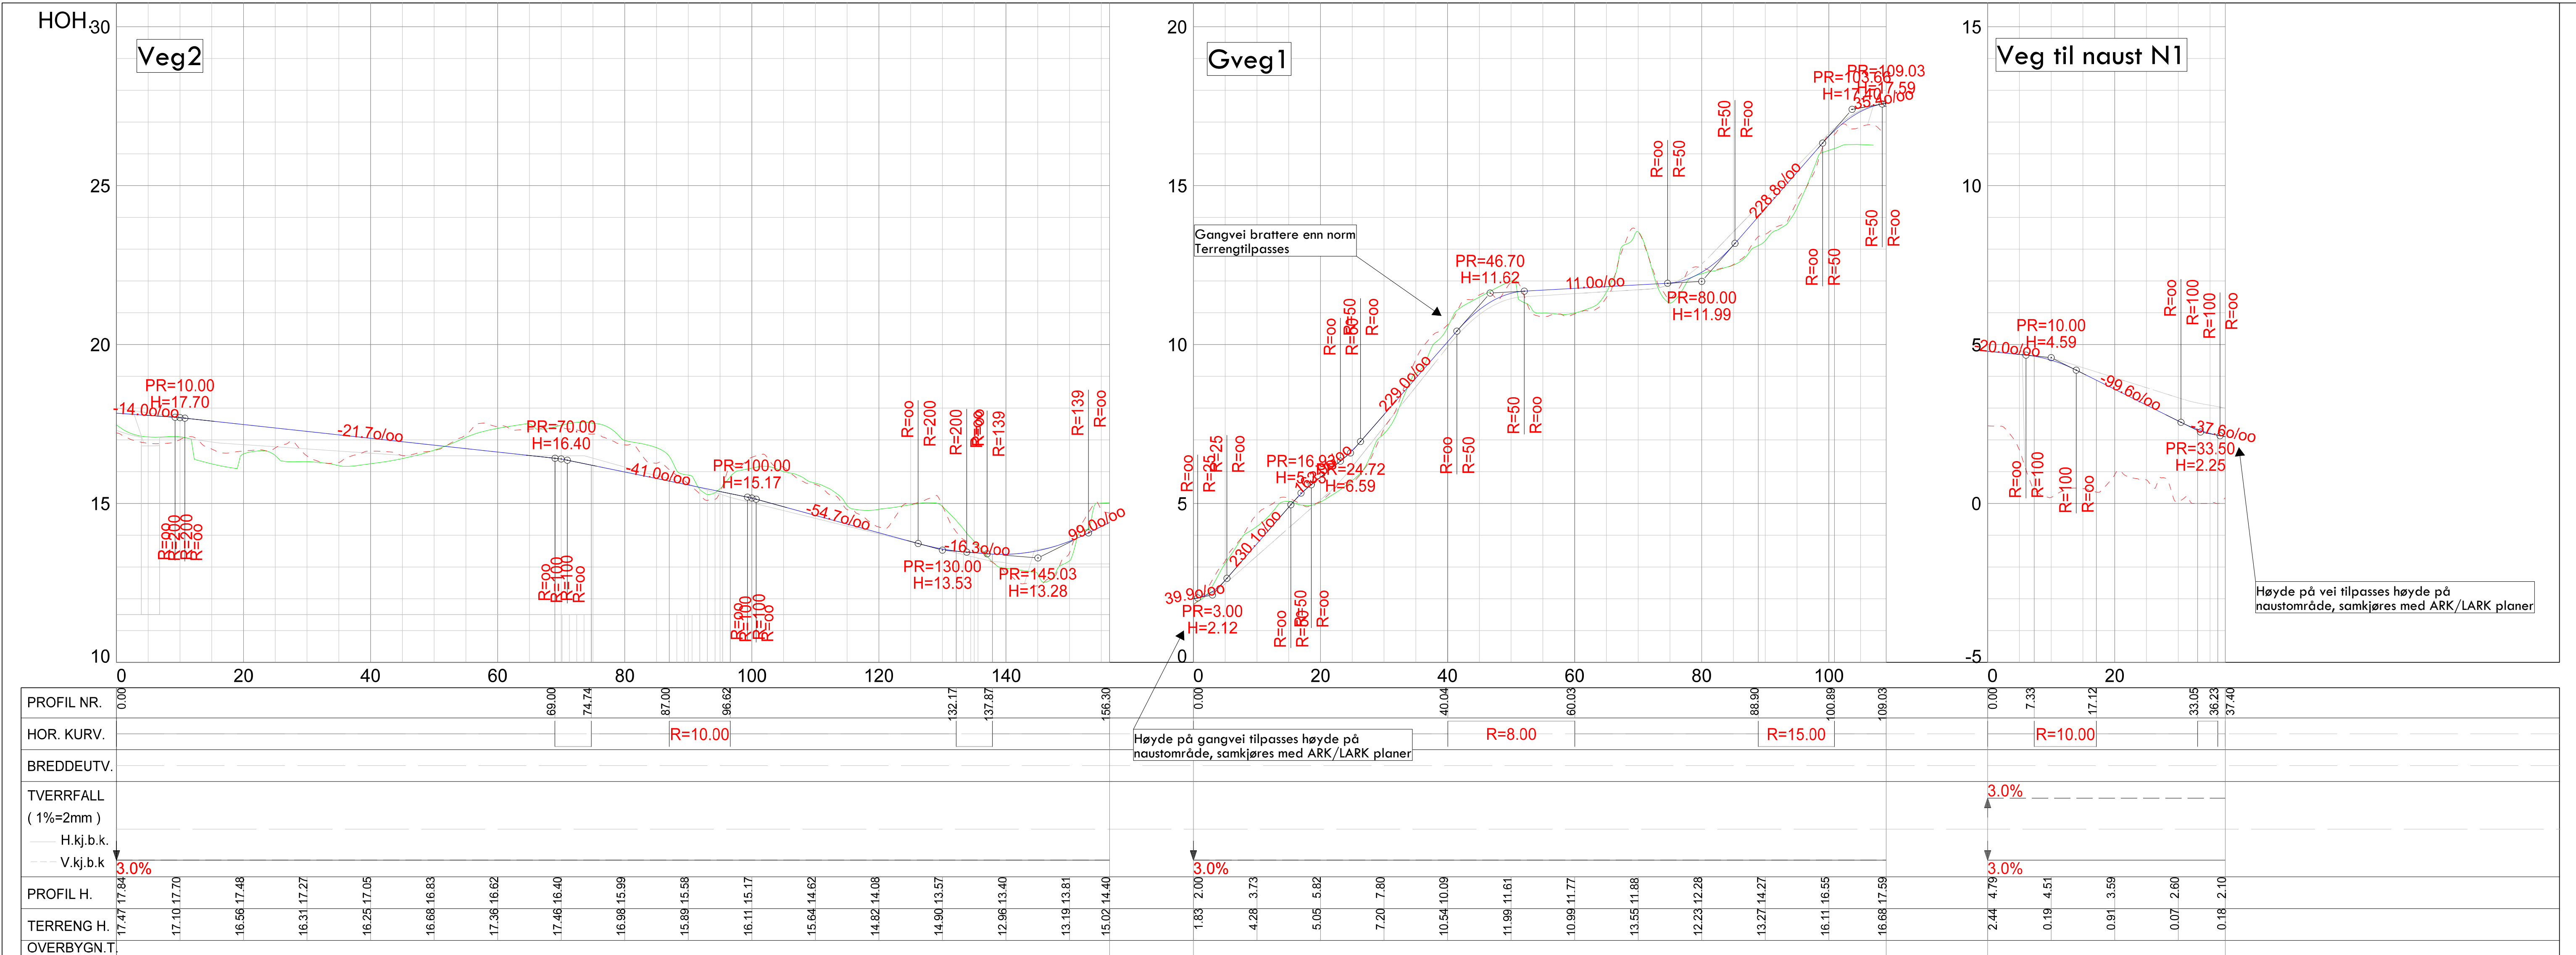

Tegning viser lengdeprofil for veg2, Gveg1 og veg til naust N1

Gangvei Gveg1 ivaretar ikke krav til universell utforming, men plassering etableres iht. godkjent reguleringsplan.

As built
Arbeidstegning
Massekontroll
Anbud/tilbud
Byggemelding
Forprosjekt

X

UTKAST

24.04.2023

C	Revidert plan etter ny situasjonsplan	24.04.2023	KØ
B	Revidert tegning	15.09.2022	KØ
A	Revidert tegning	17.03.2022	KØ
Rev:	Revisjonen gjelder:	Dato:	Sign:

GODDO, BØMLO
Tekniske planer

Målestokk:
1:500/100














Vei - lengdeprofiler - gveg1 og veg2

teknaconsult

TEKNACONSULT AS
Luramyneien 25
4313 Sandnes
Tlf: 51962550/51962551
www.teknaconsult.no

Sign: KØ | Kontr: Målestokk: 1:500/100
Oppdragsnr.: 1693
Dato: 01.06.2021







Arkformat: A1
Tegningsnr.: D 812
Rev.: C

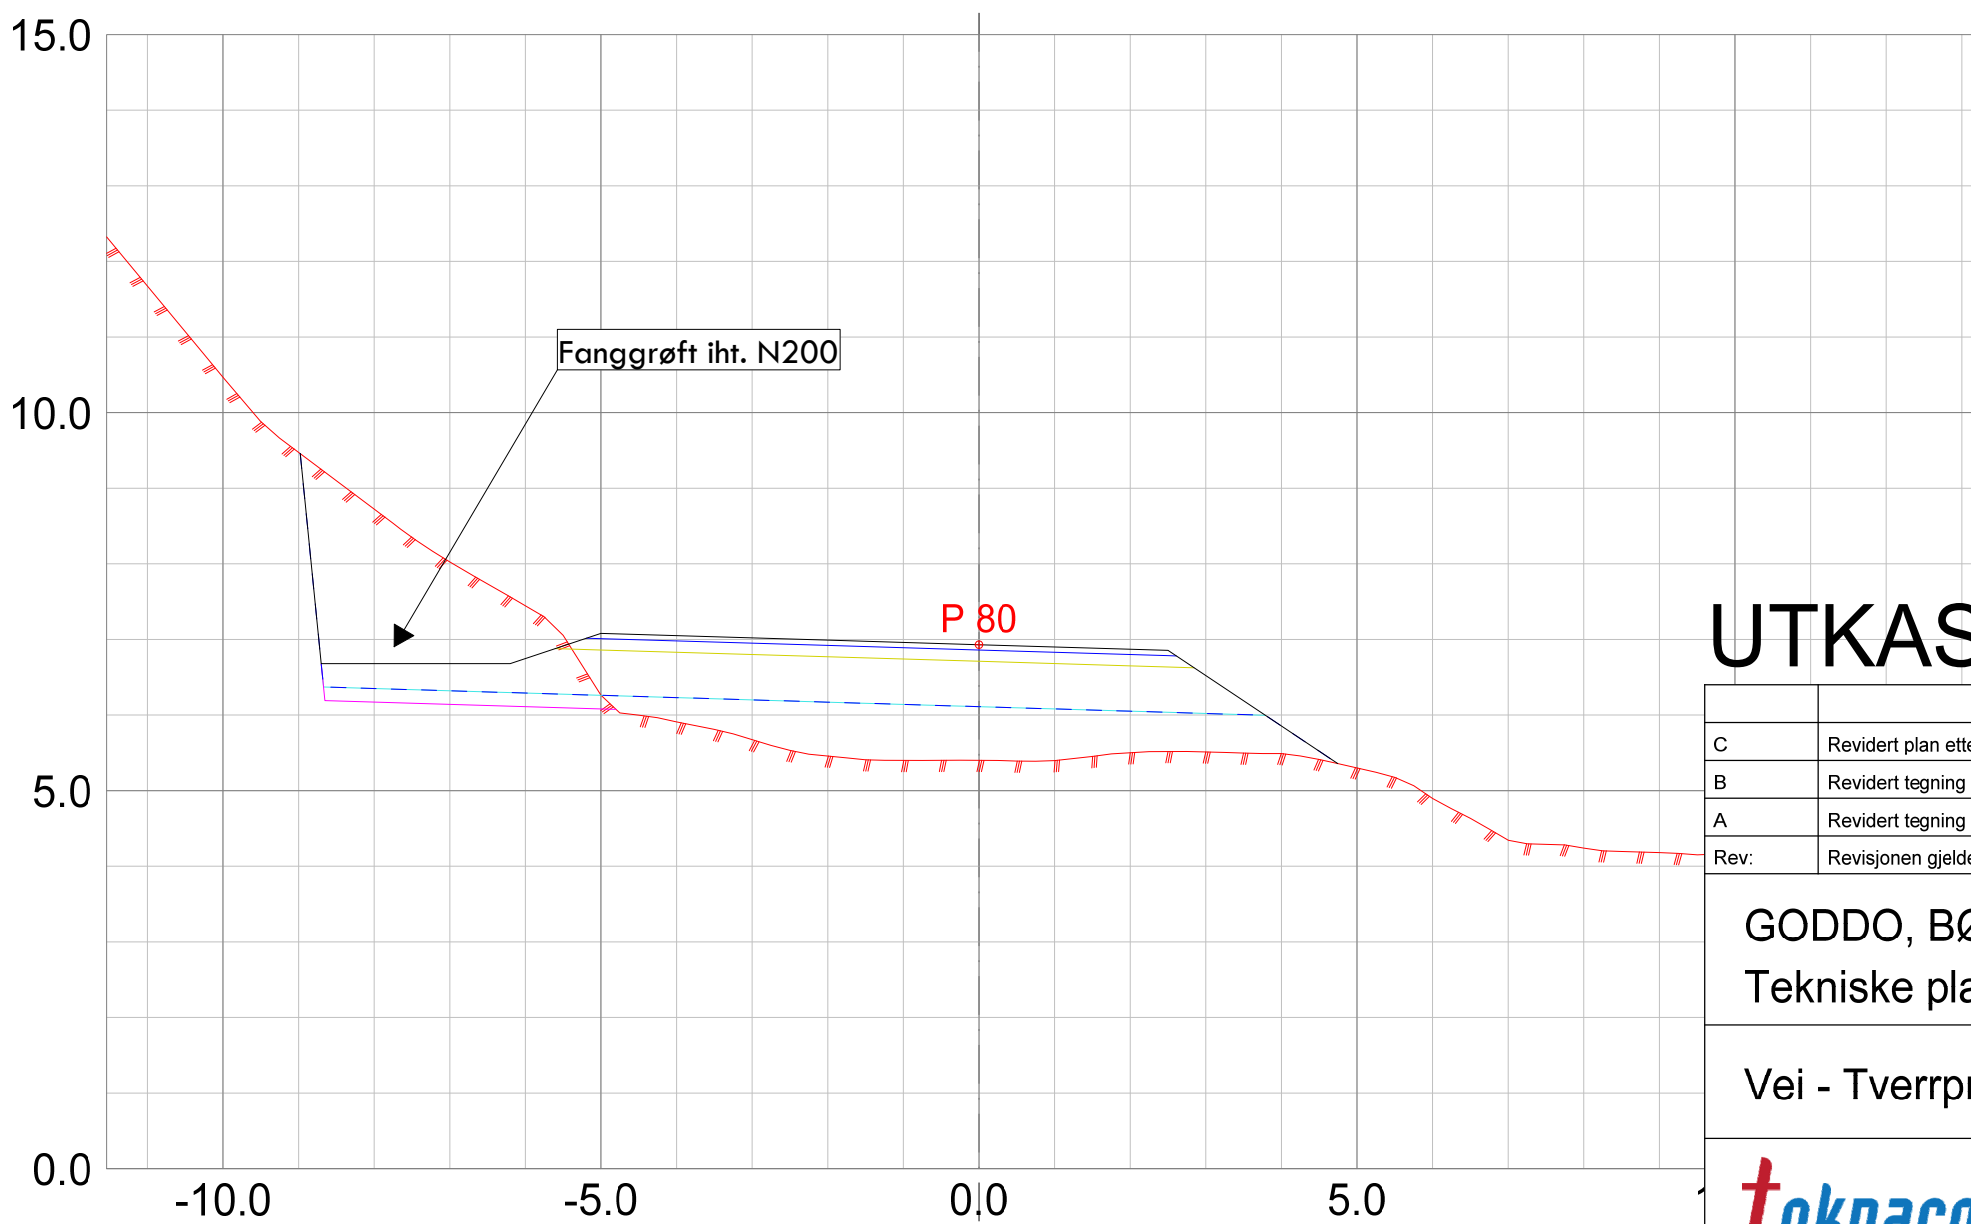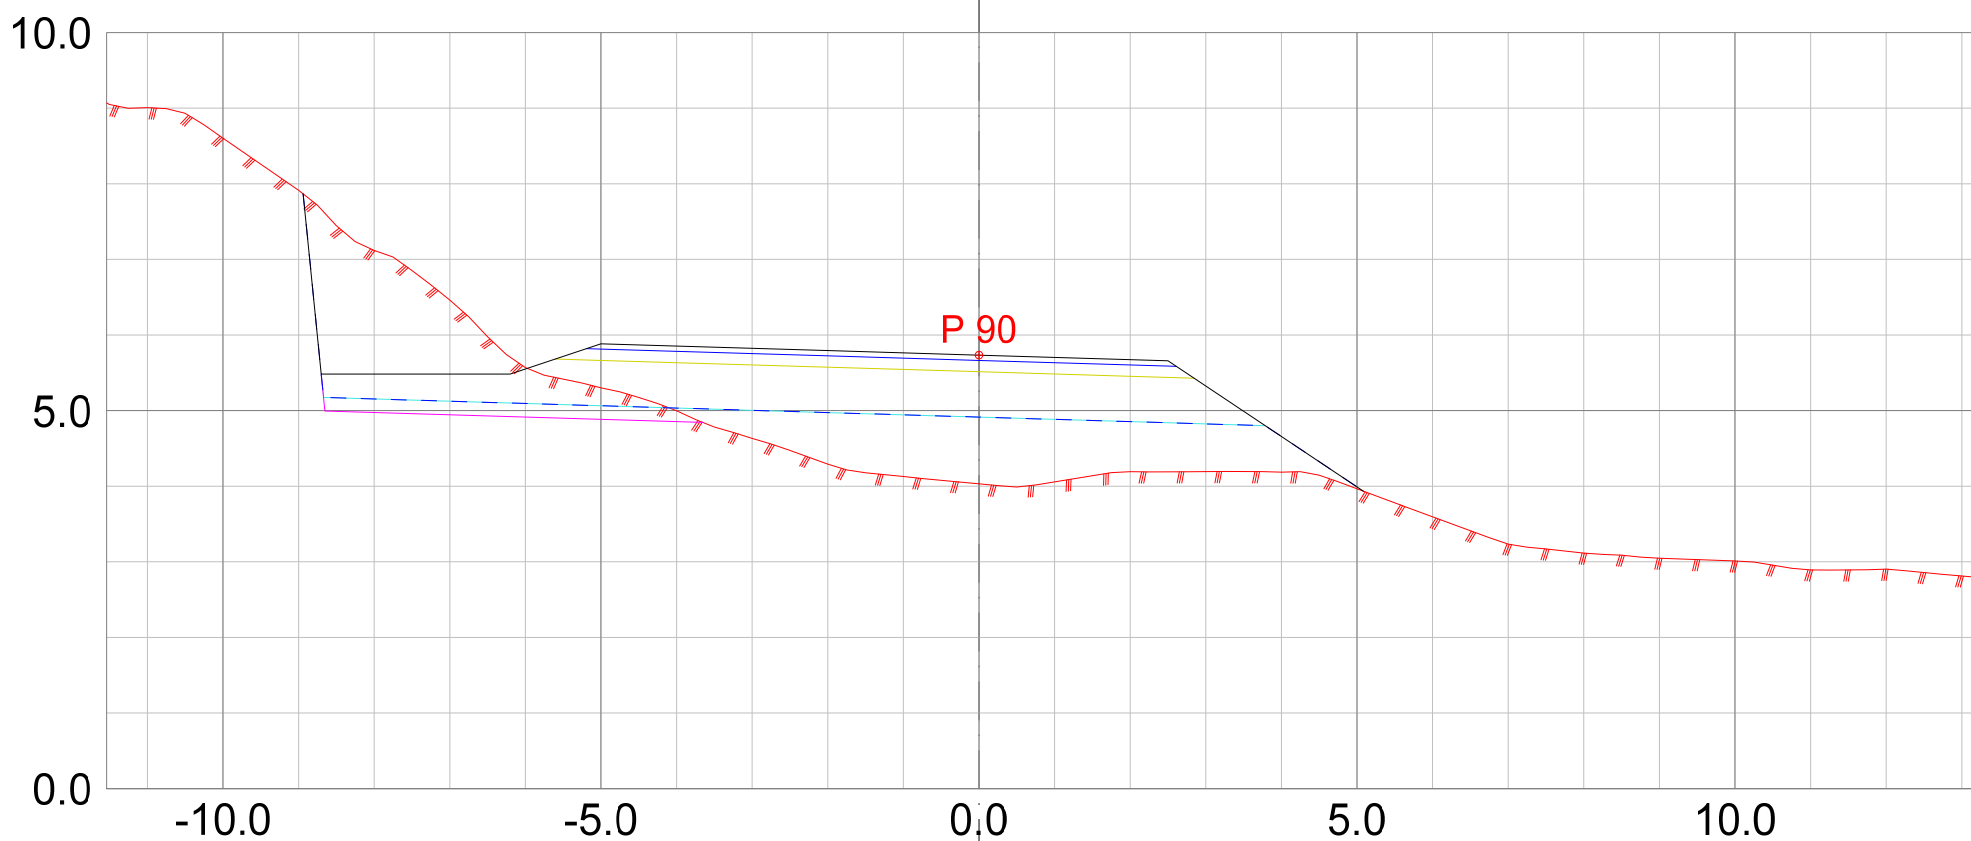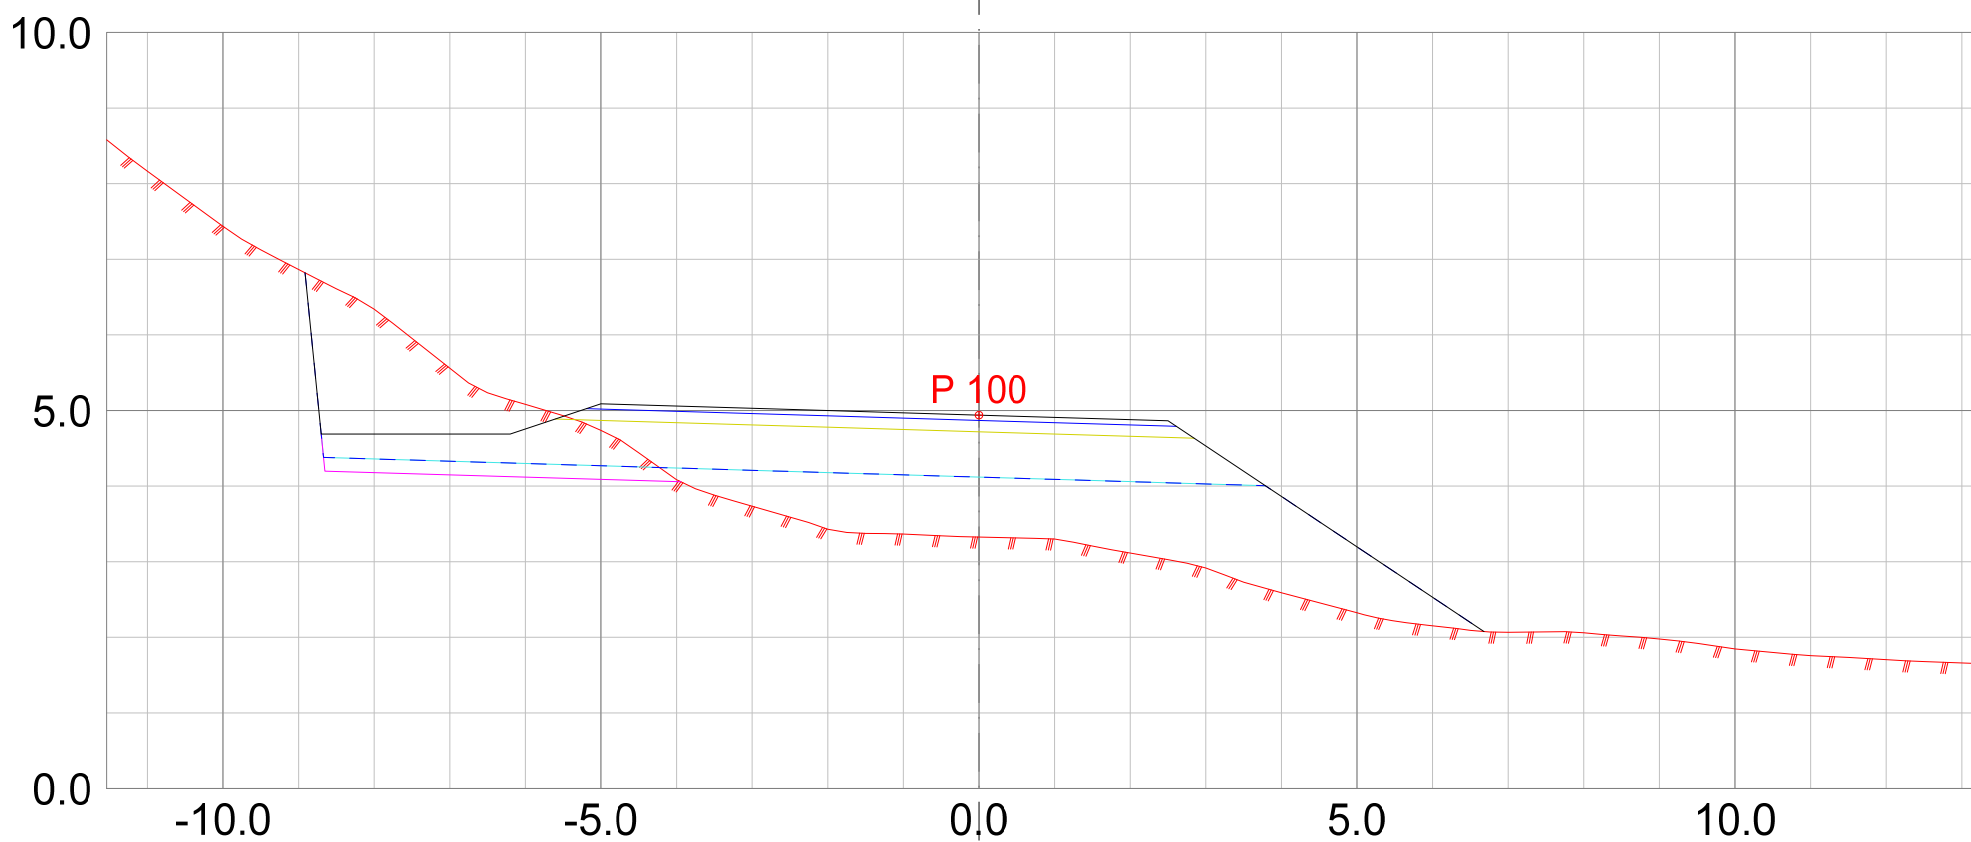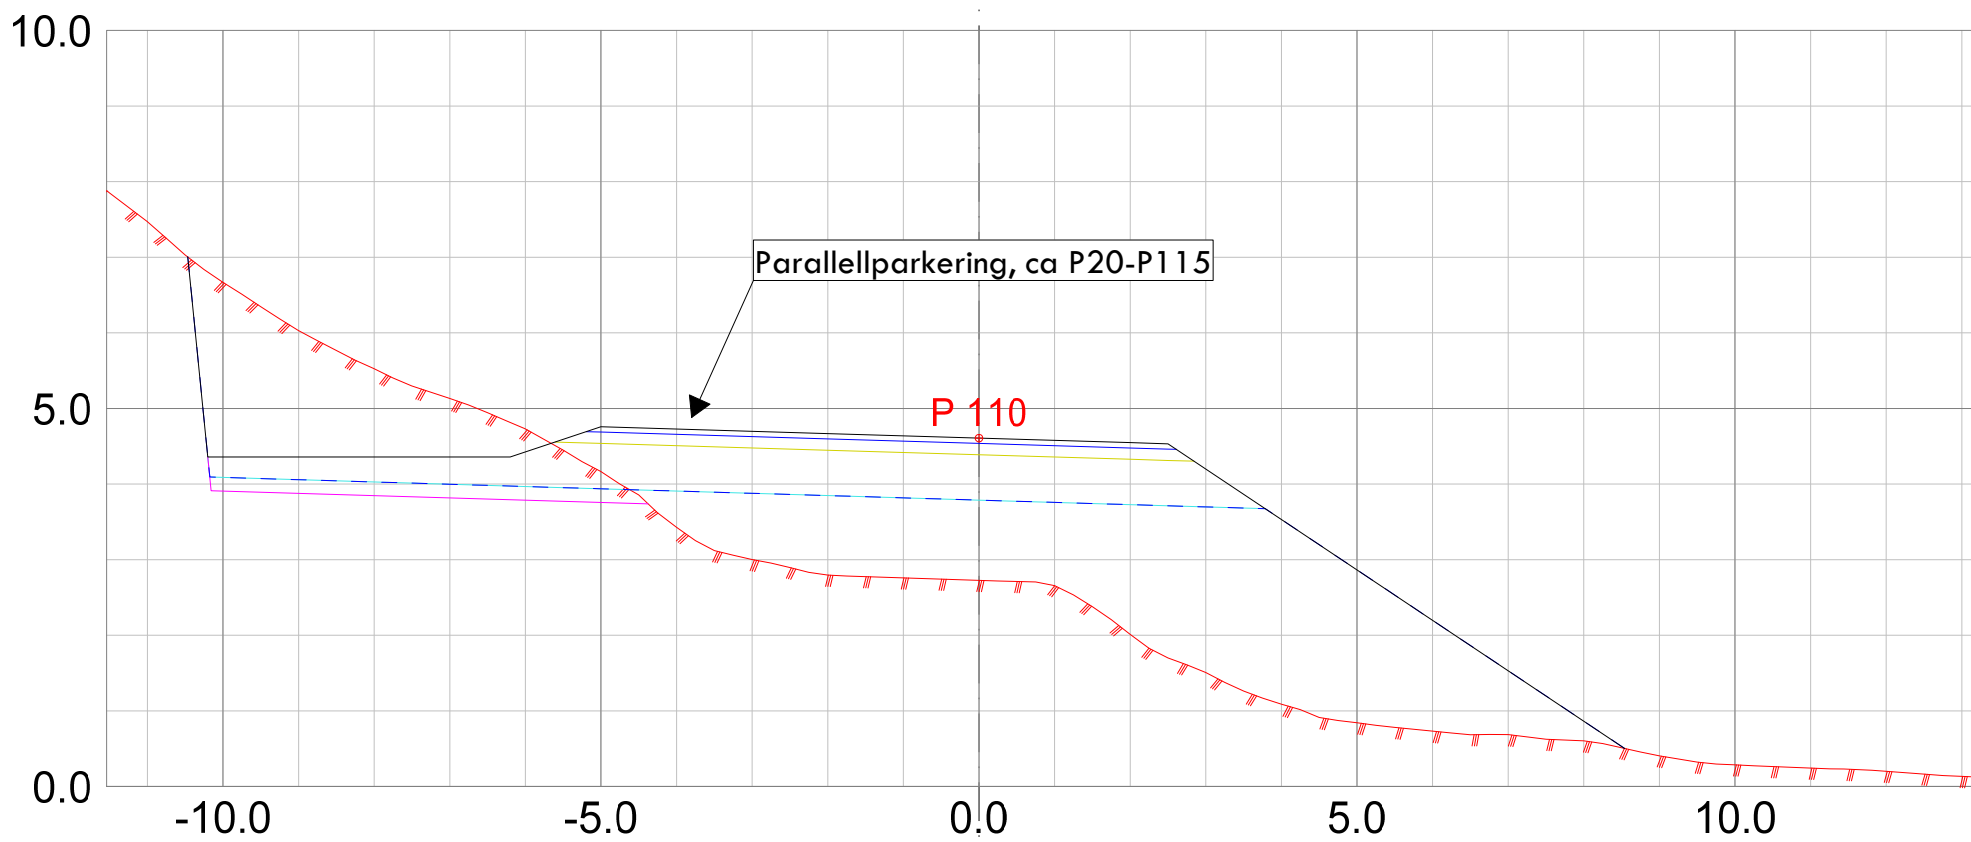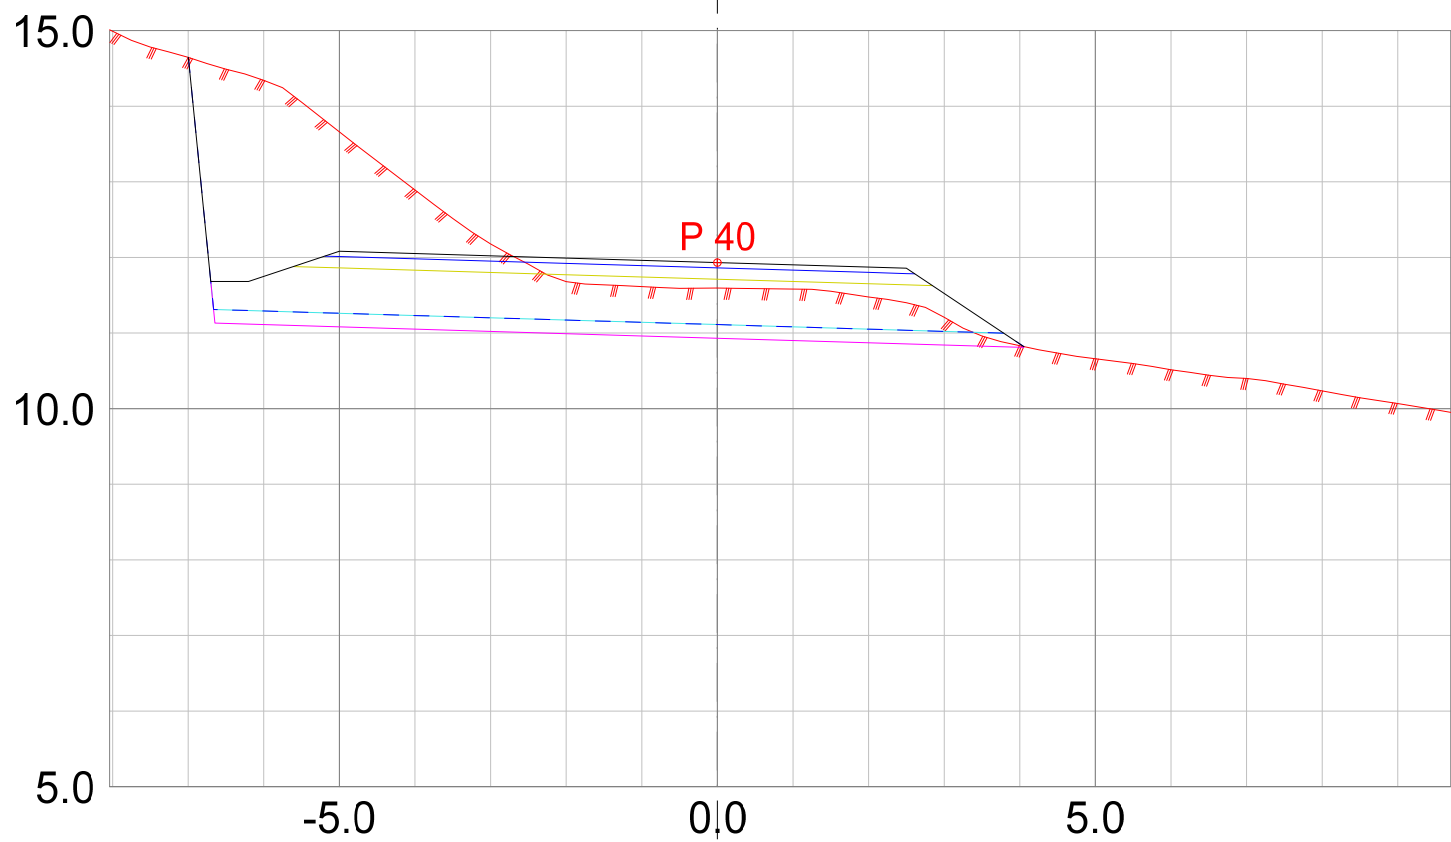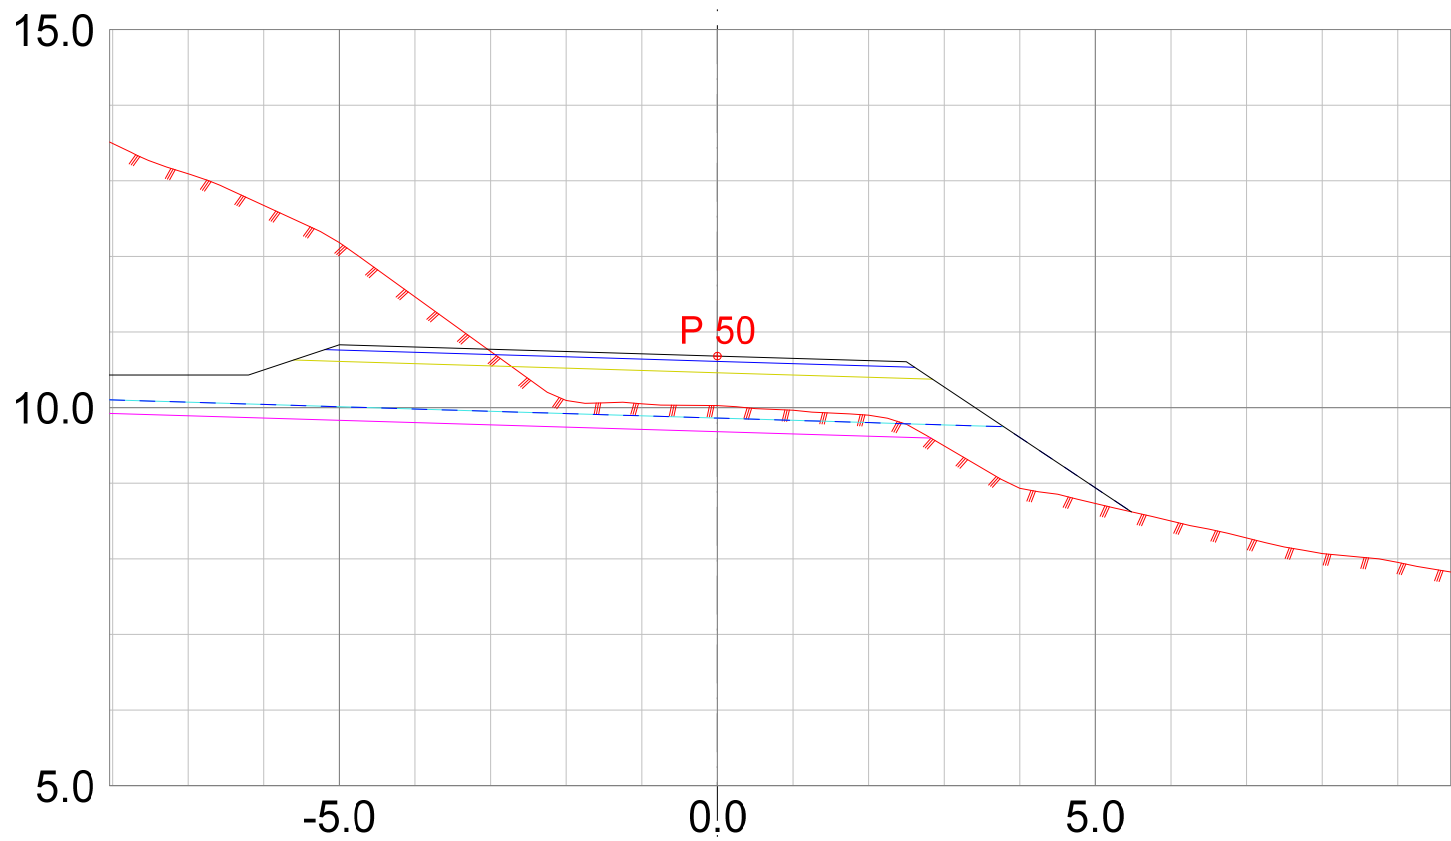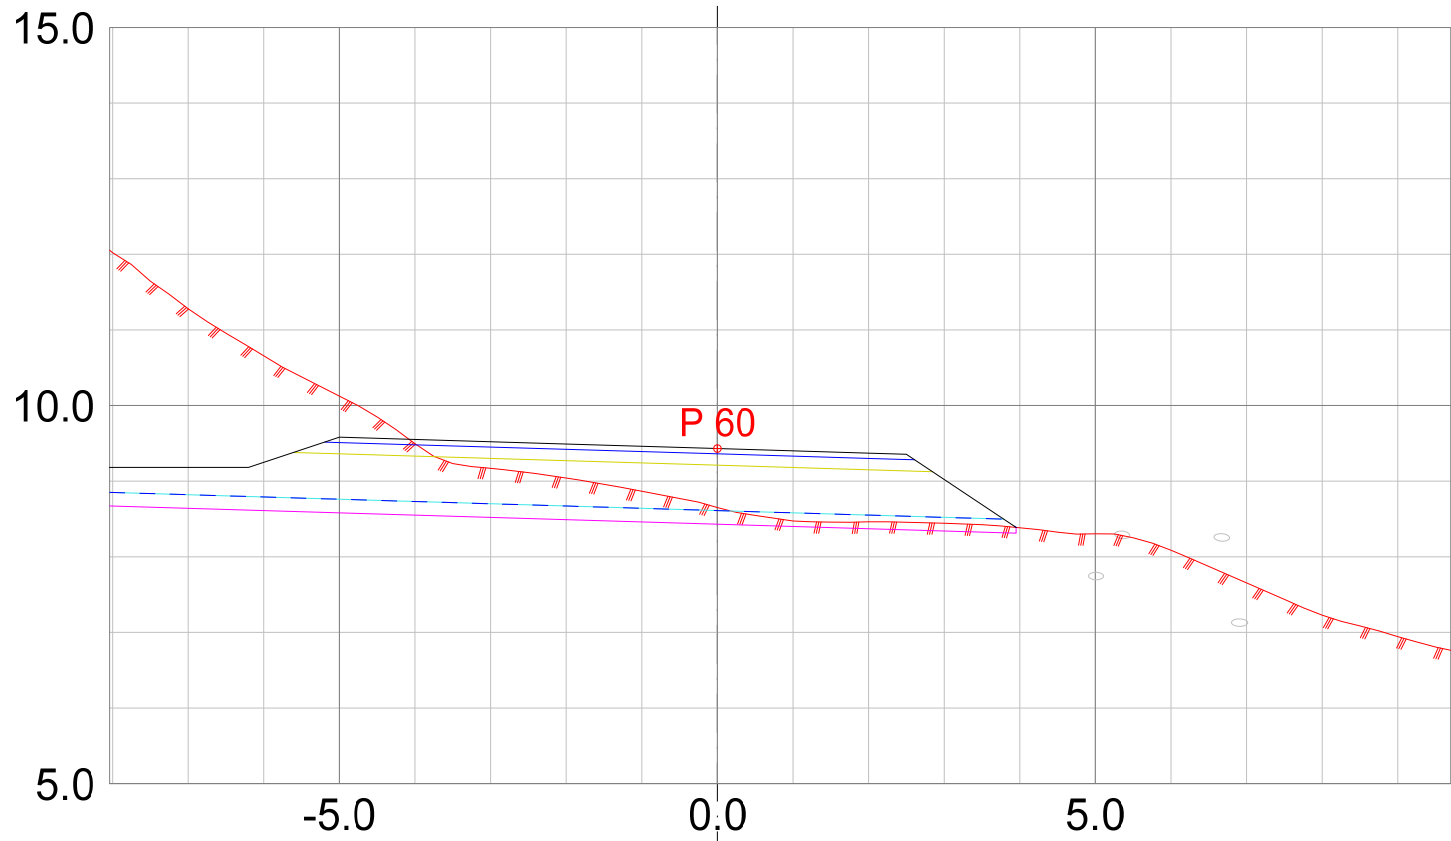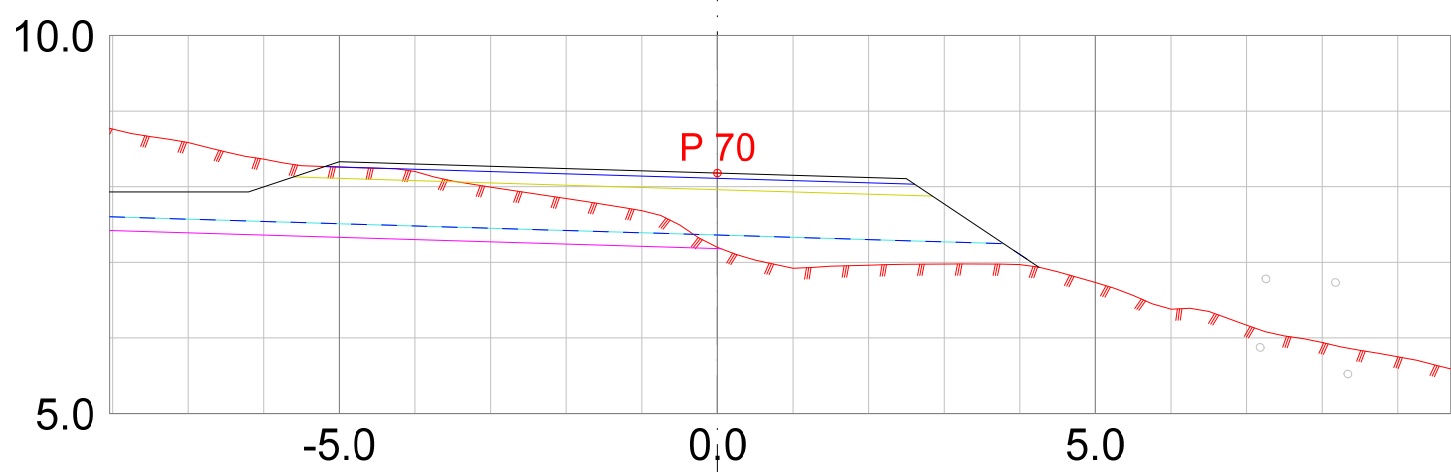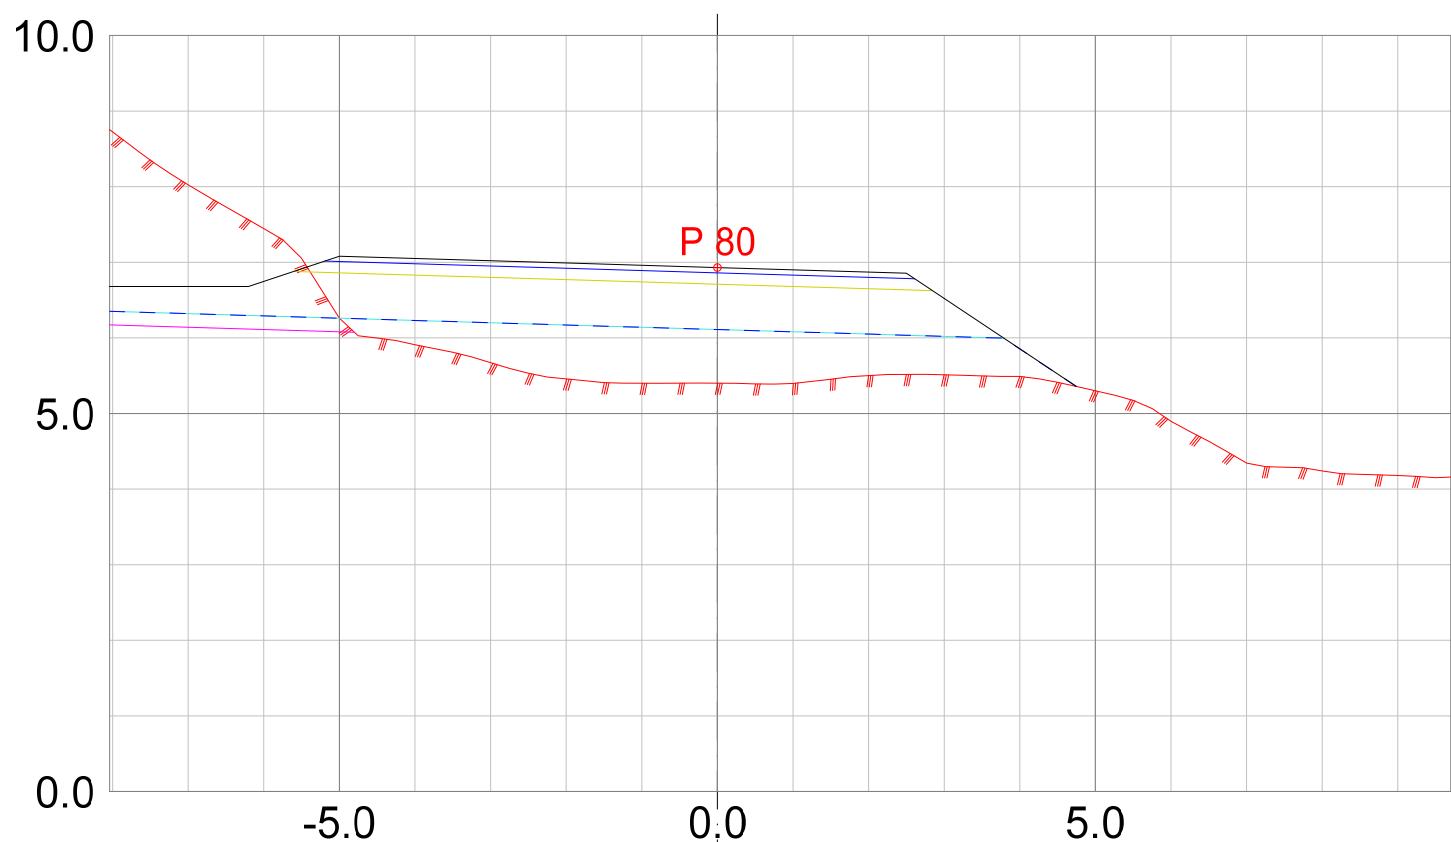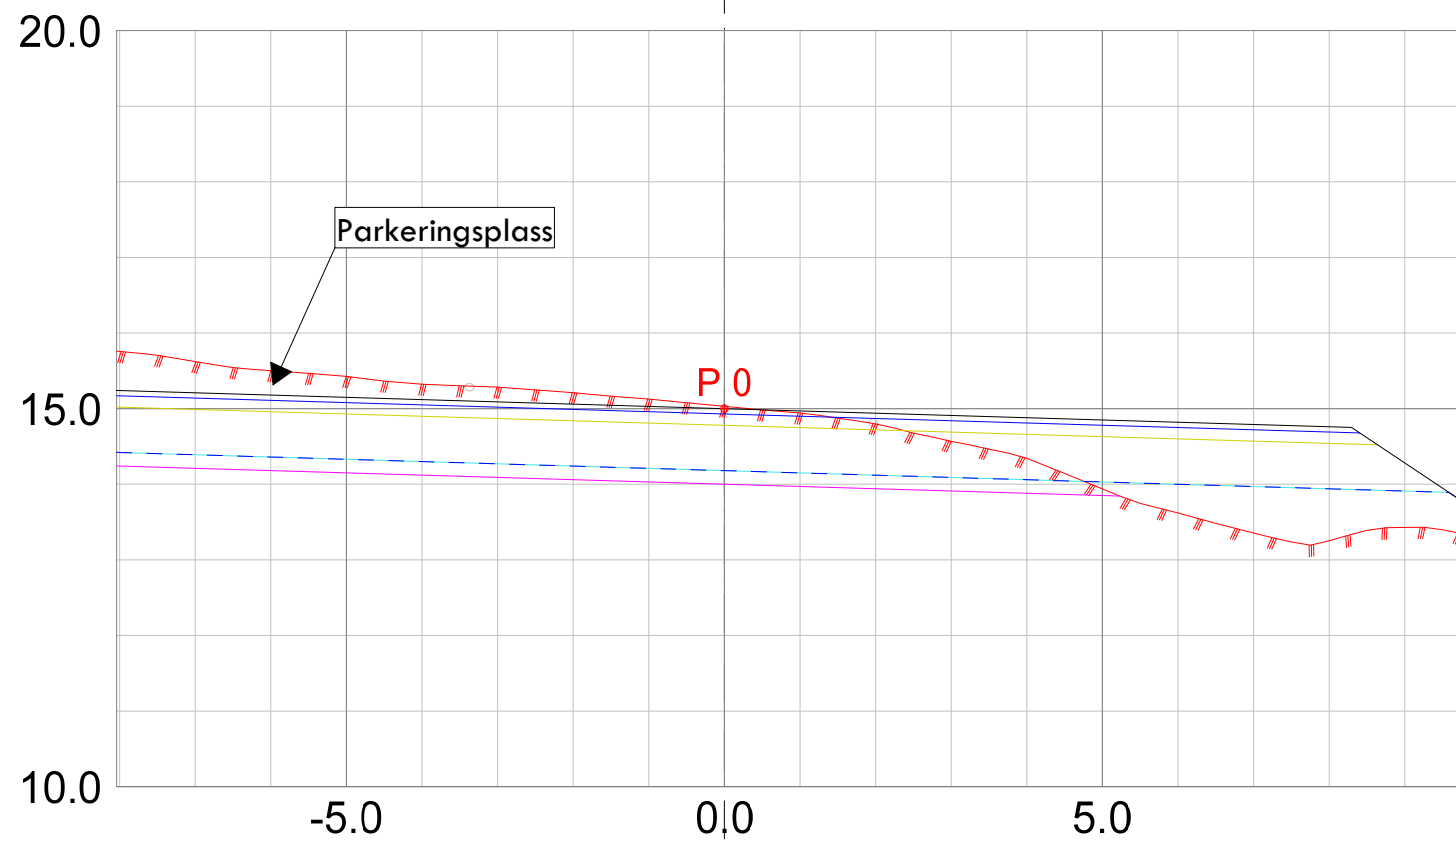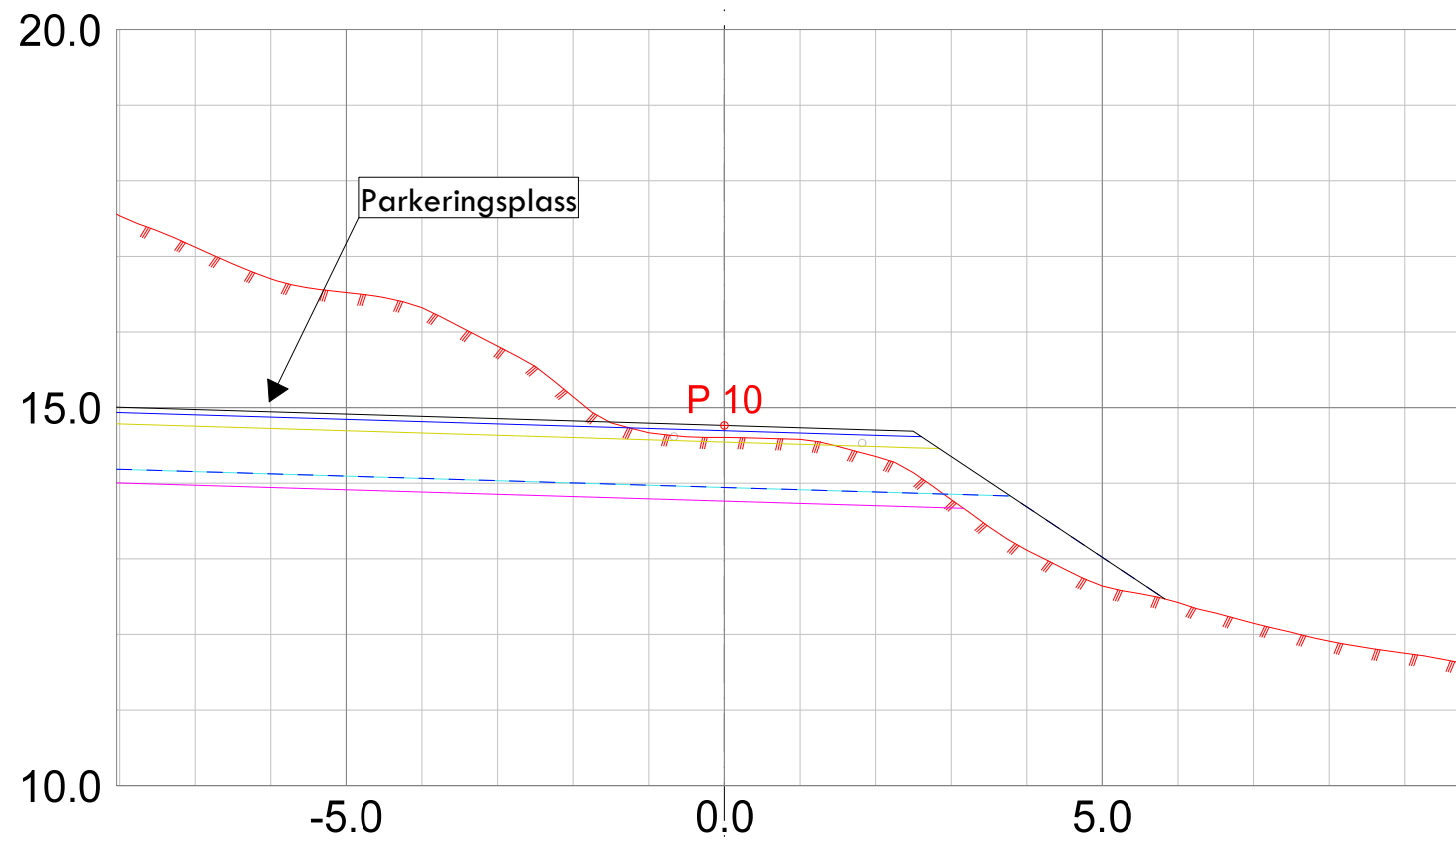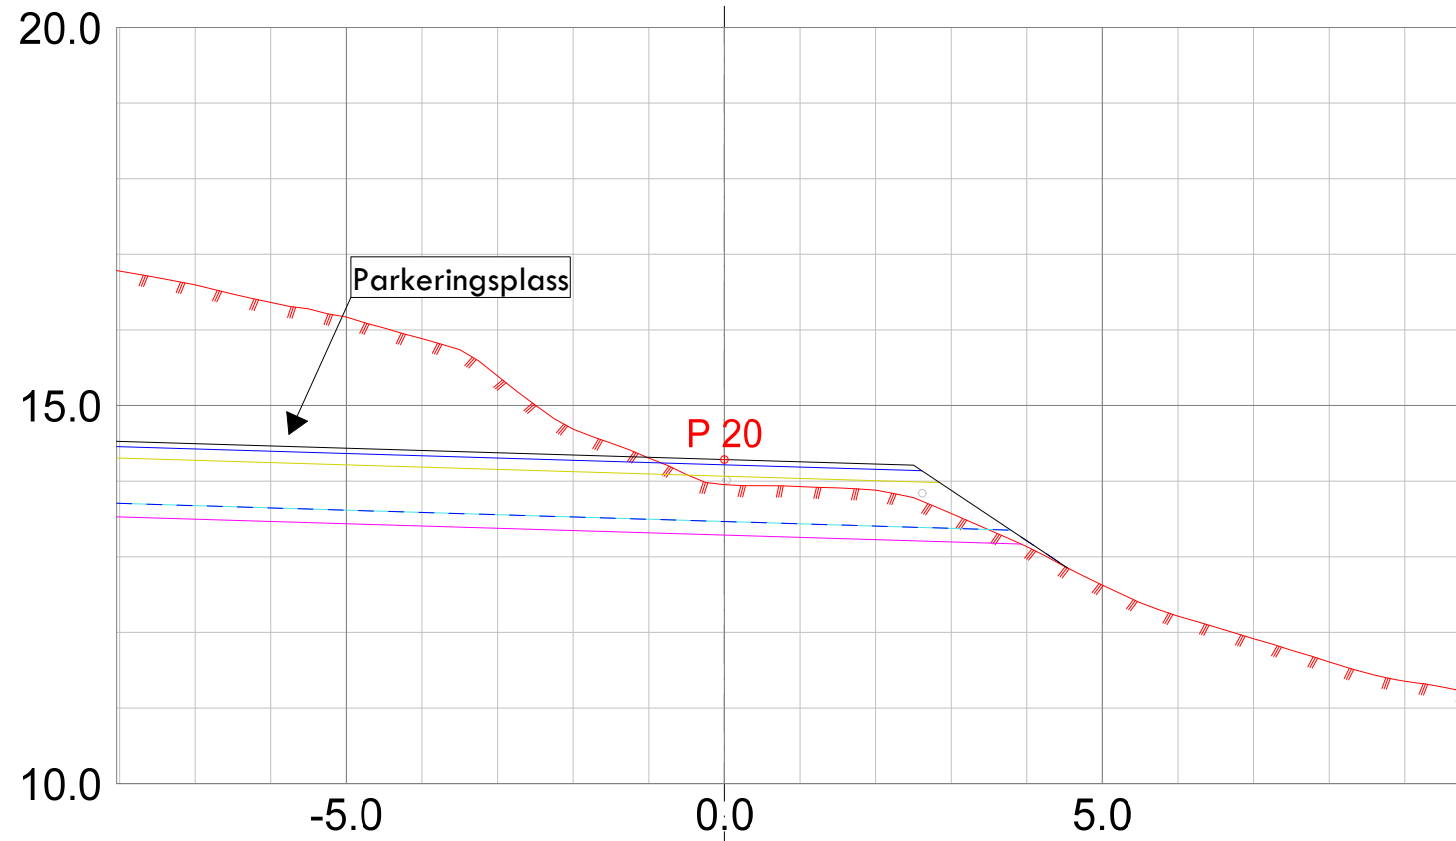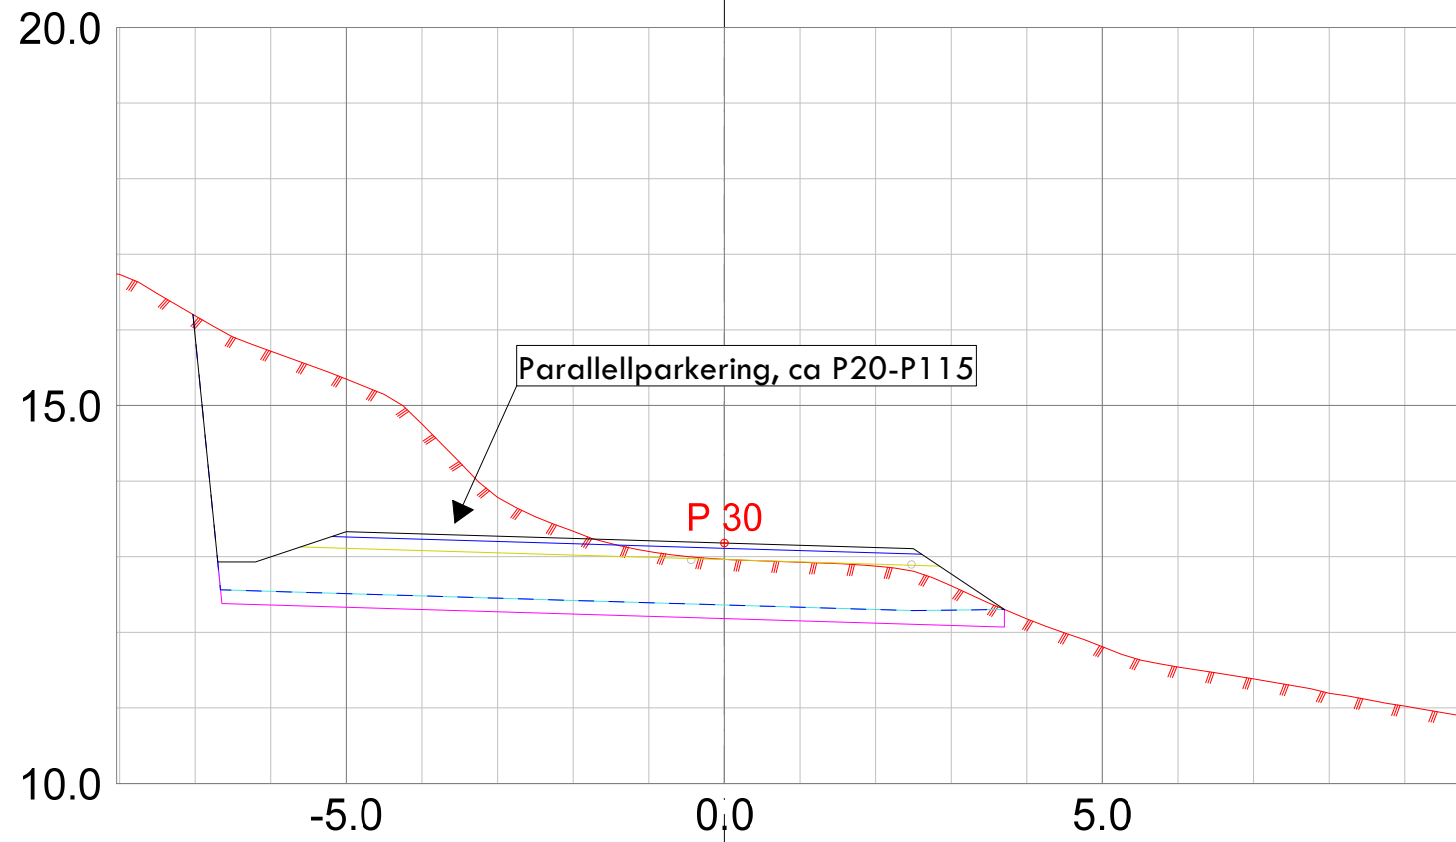

UTKAST

24.04.2023

Se merknader på veiplan, tegning 320			
As built			
Arbeidstegning			
Massekontroll			
Anbud/tilbud			
Byggemelding			
Forprosjekt			X
Tegning/innhold er ikke juridisk bindende, og skal kun anses som et arbeidsnotat/løse.			
C	Revidert plan etter ny situasjonsplan	24.04.2023	KØ
B	Revidert tegning	15.09.2022	KØ
A	Revidert tegning	17.03.2022	KØ
Rev:	Revisjonen gjelder:	Dato:	Sign:
GODDO, BØMLO			Målestokk:
Tekniske planer			1:100/100
Vei - Tverrprofiler - veg 1 - P0-P110			
	TEKNACONSULT AS	Sign: KØ	Kontr:
	Luramyveien 25	Målestokk: 1:100/100	Type: Tegningsnr.:
	4313 Sandnes	Oppdragsnr.: 1693	Arkformat: A1
	Tlf/fax: 51962550/51962551	Dato: 06.08.2021	Rev.: 901 C
www.tekniconsult.no			

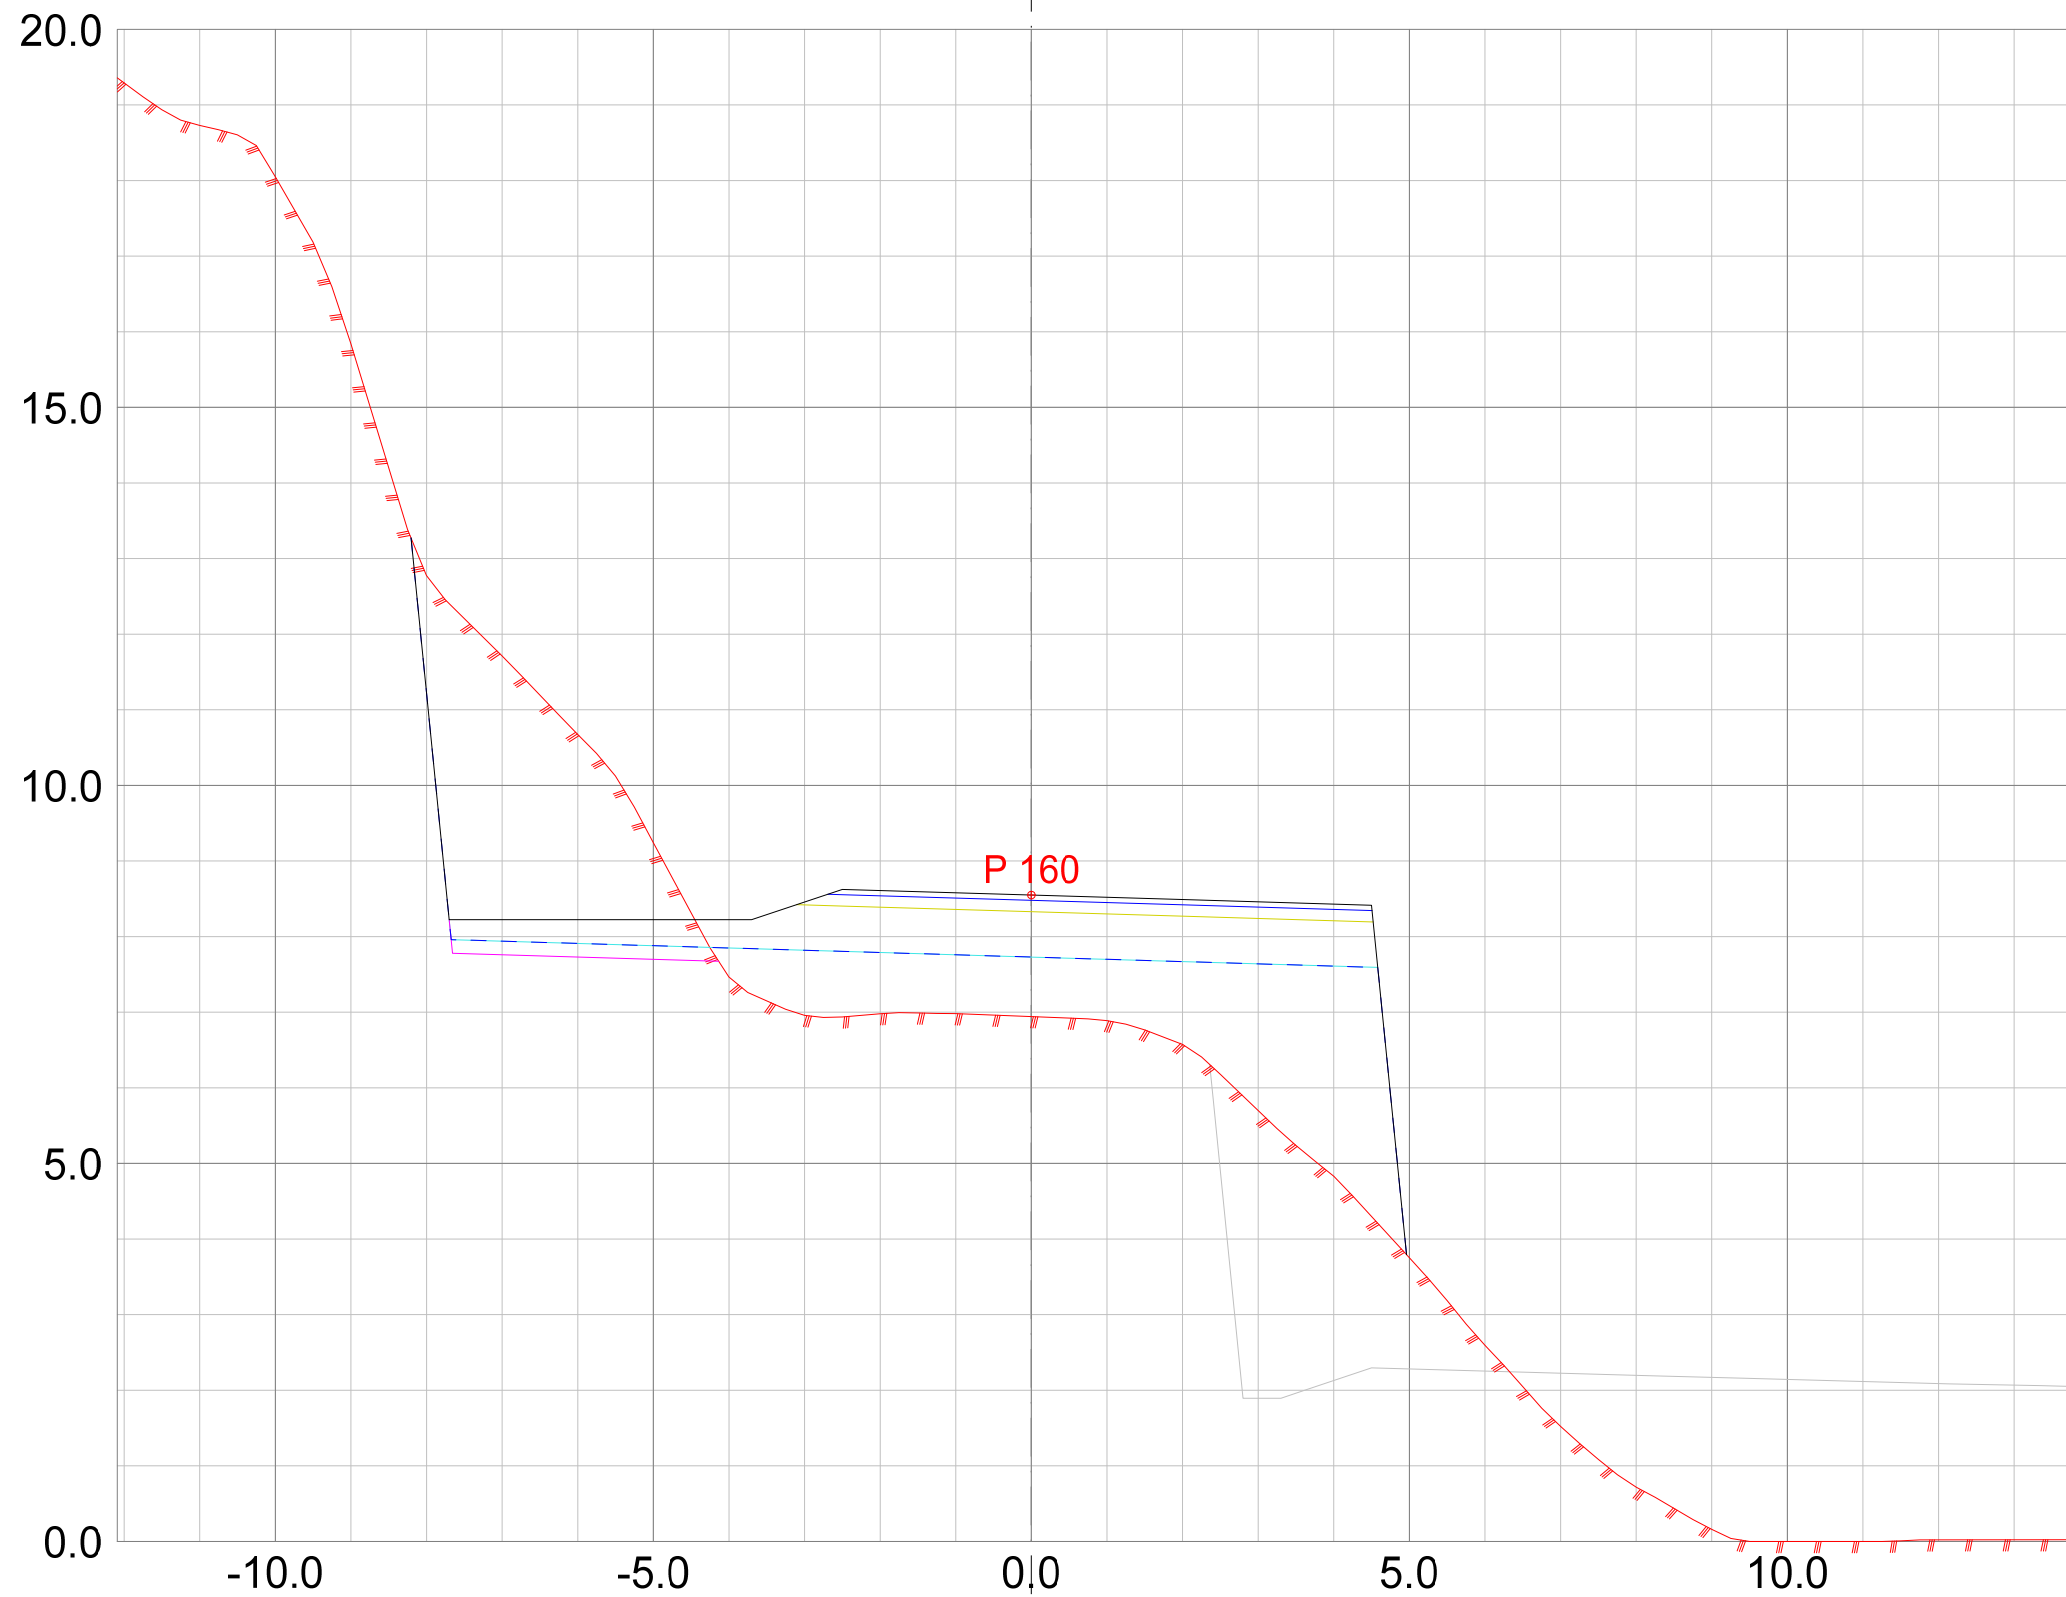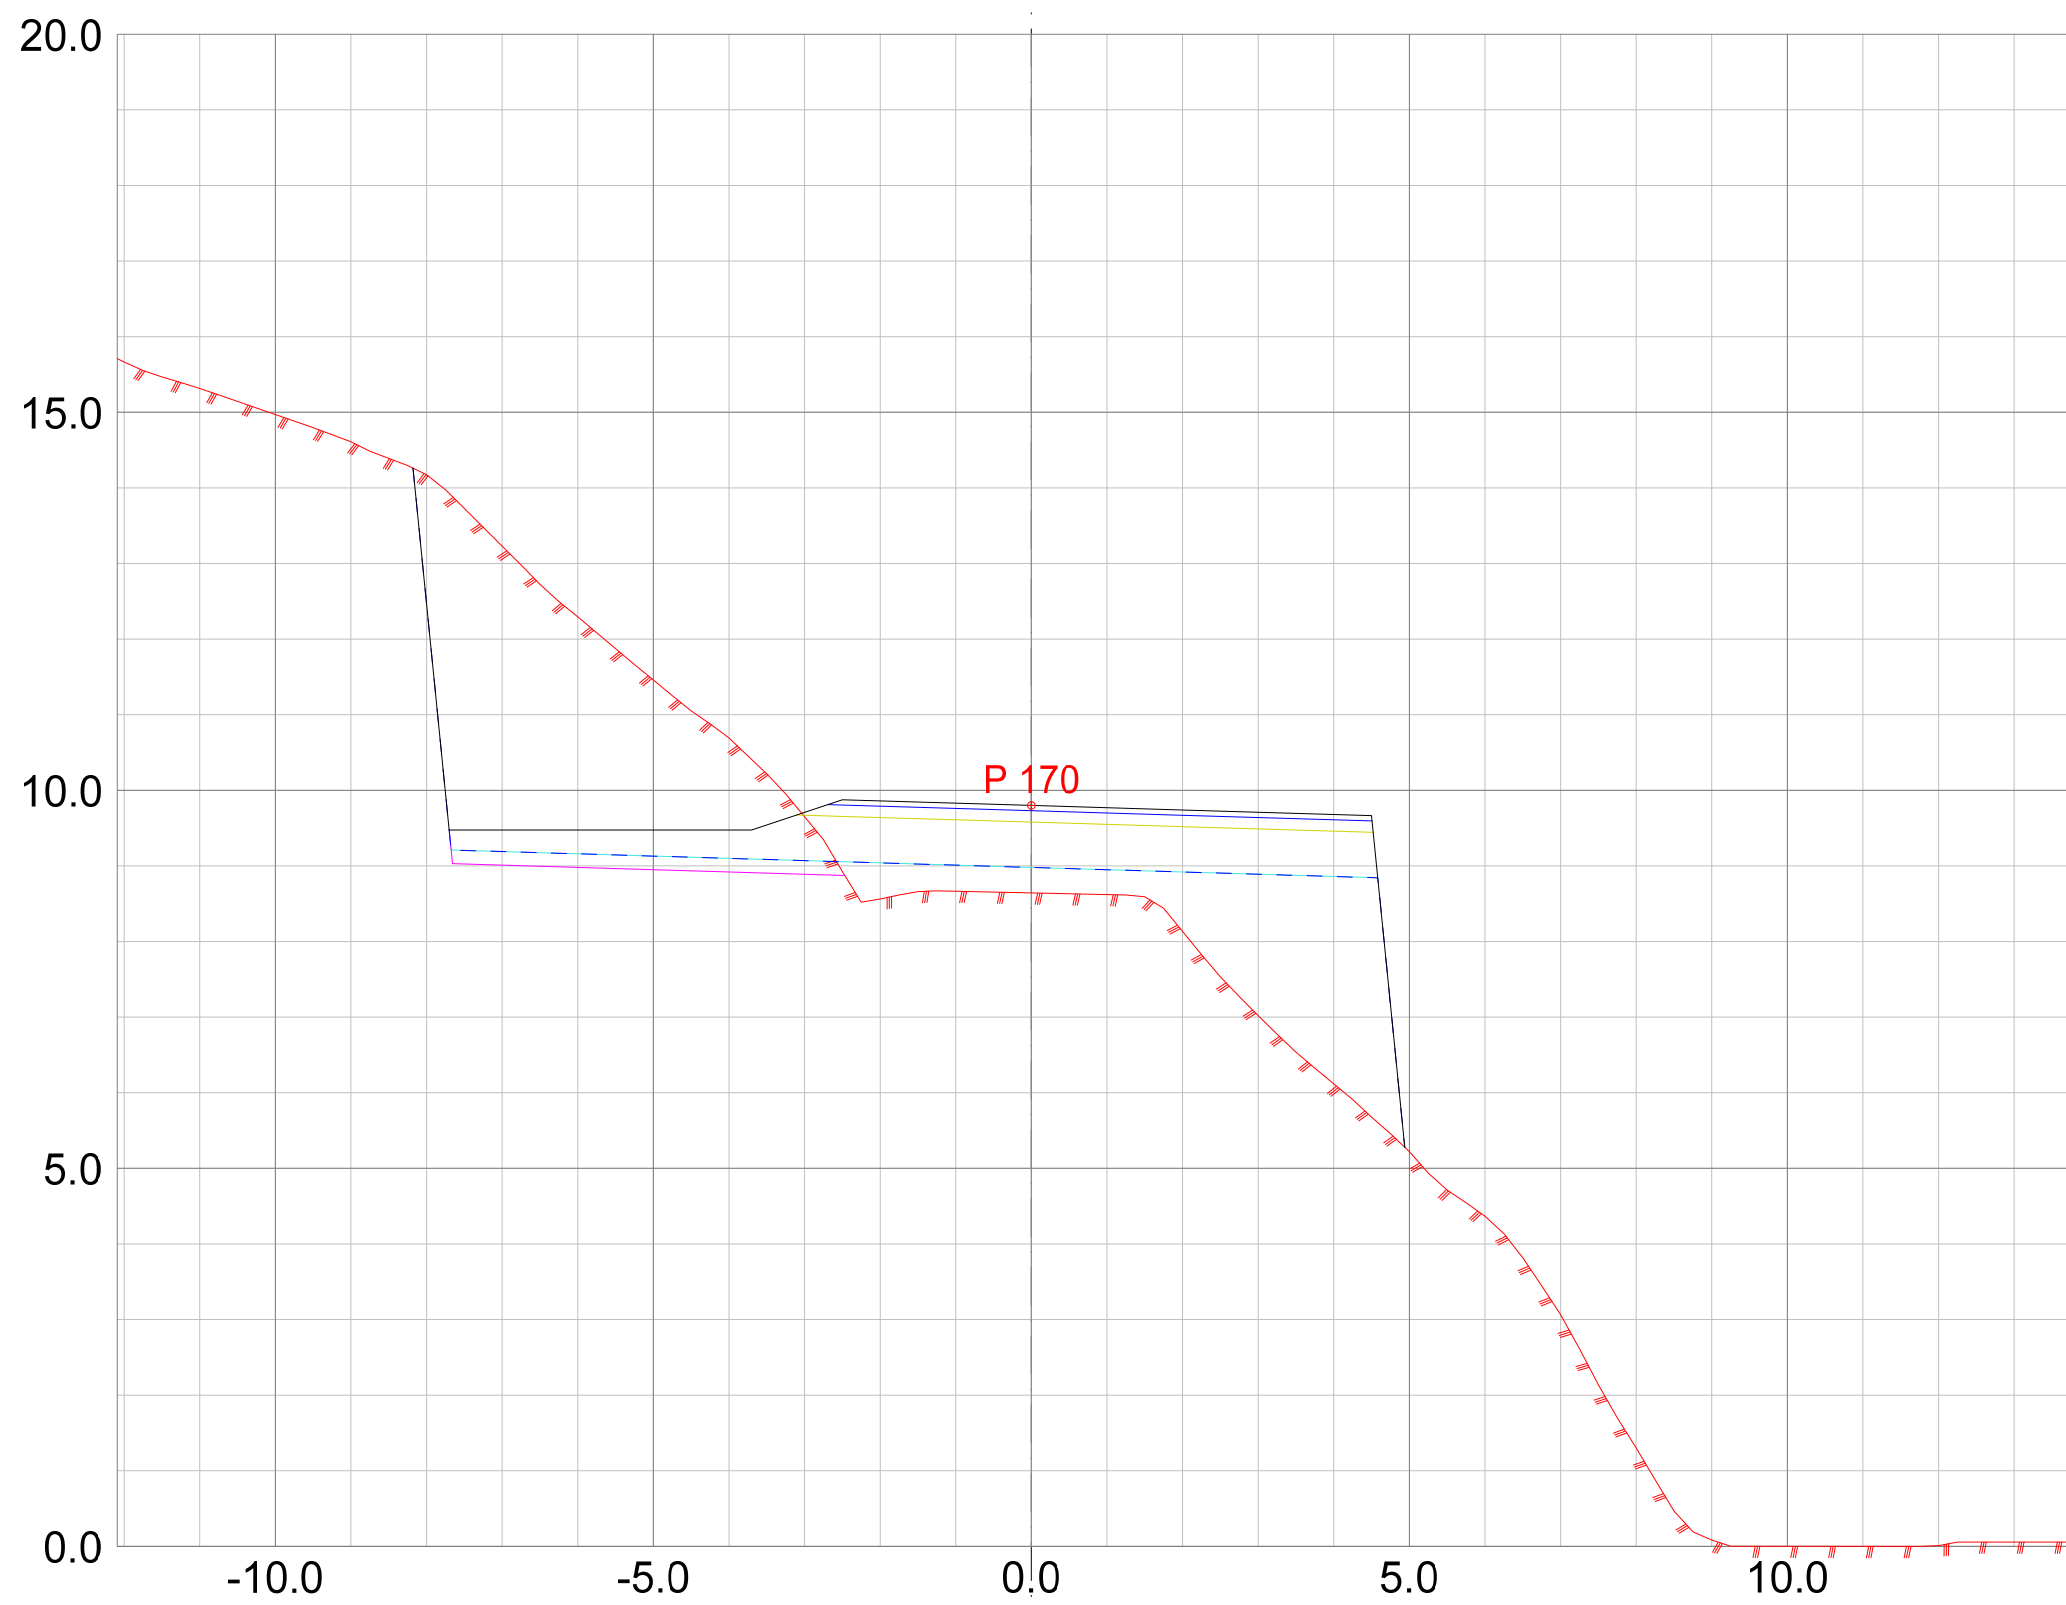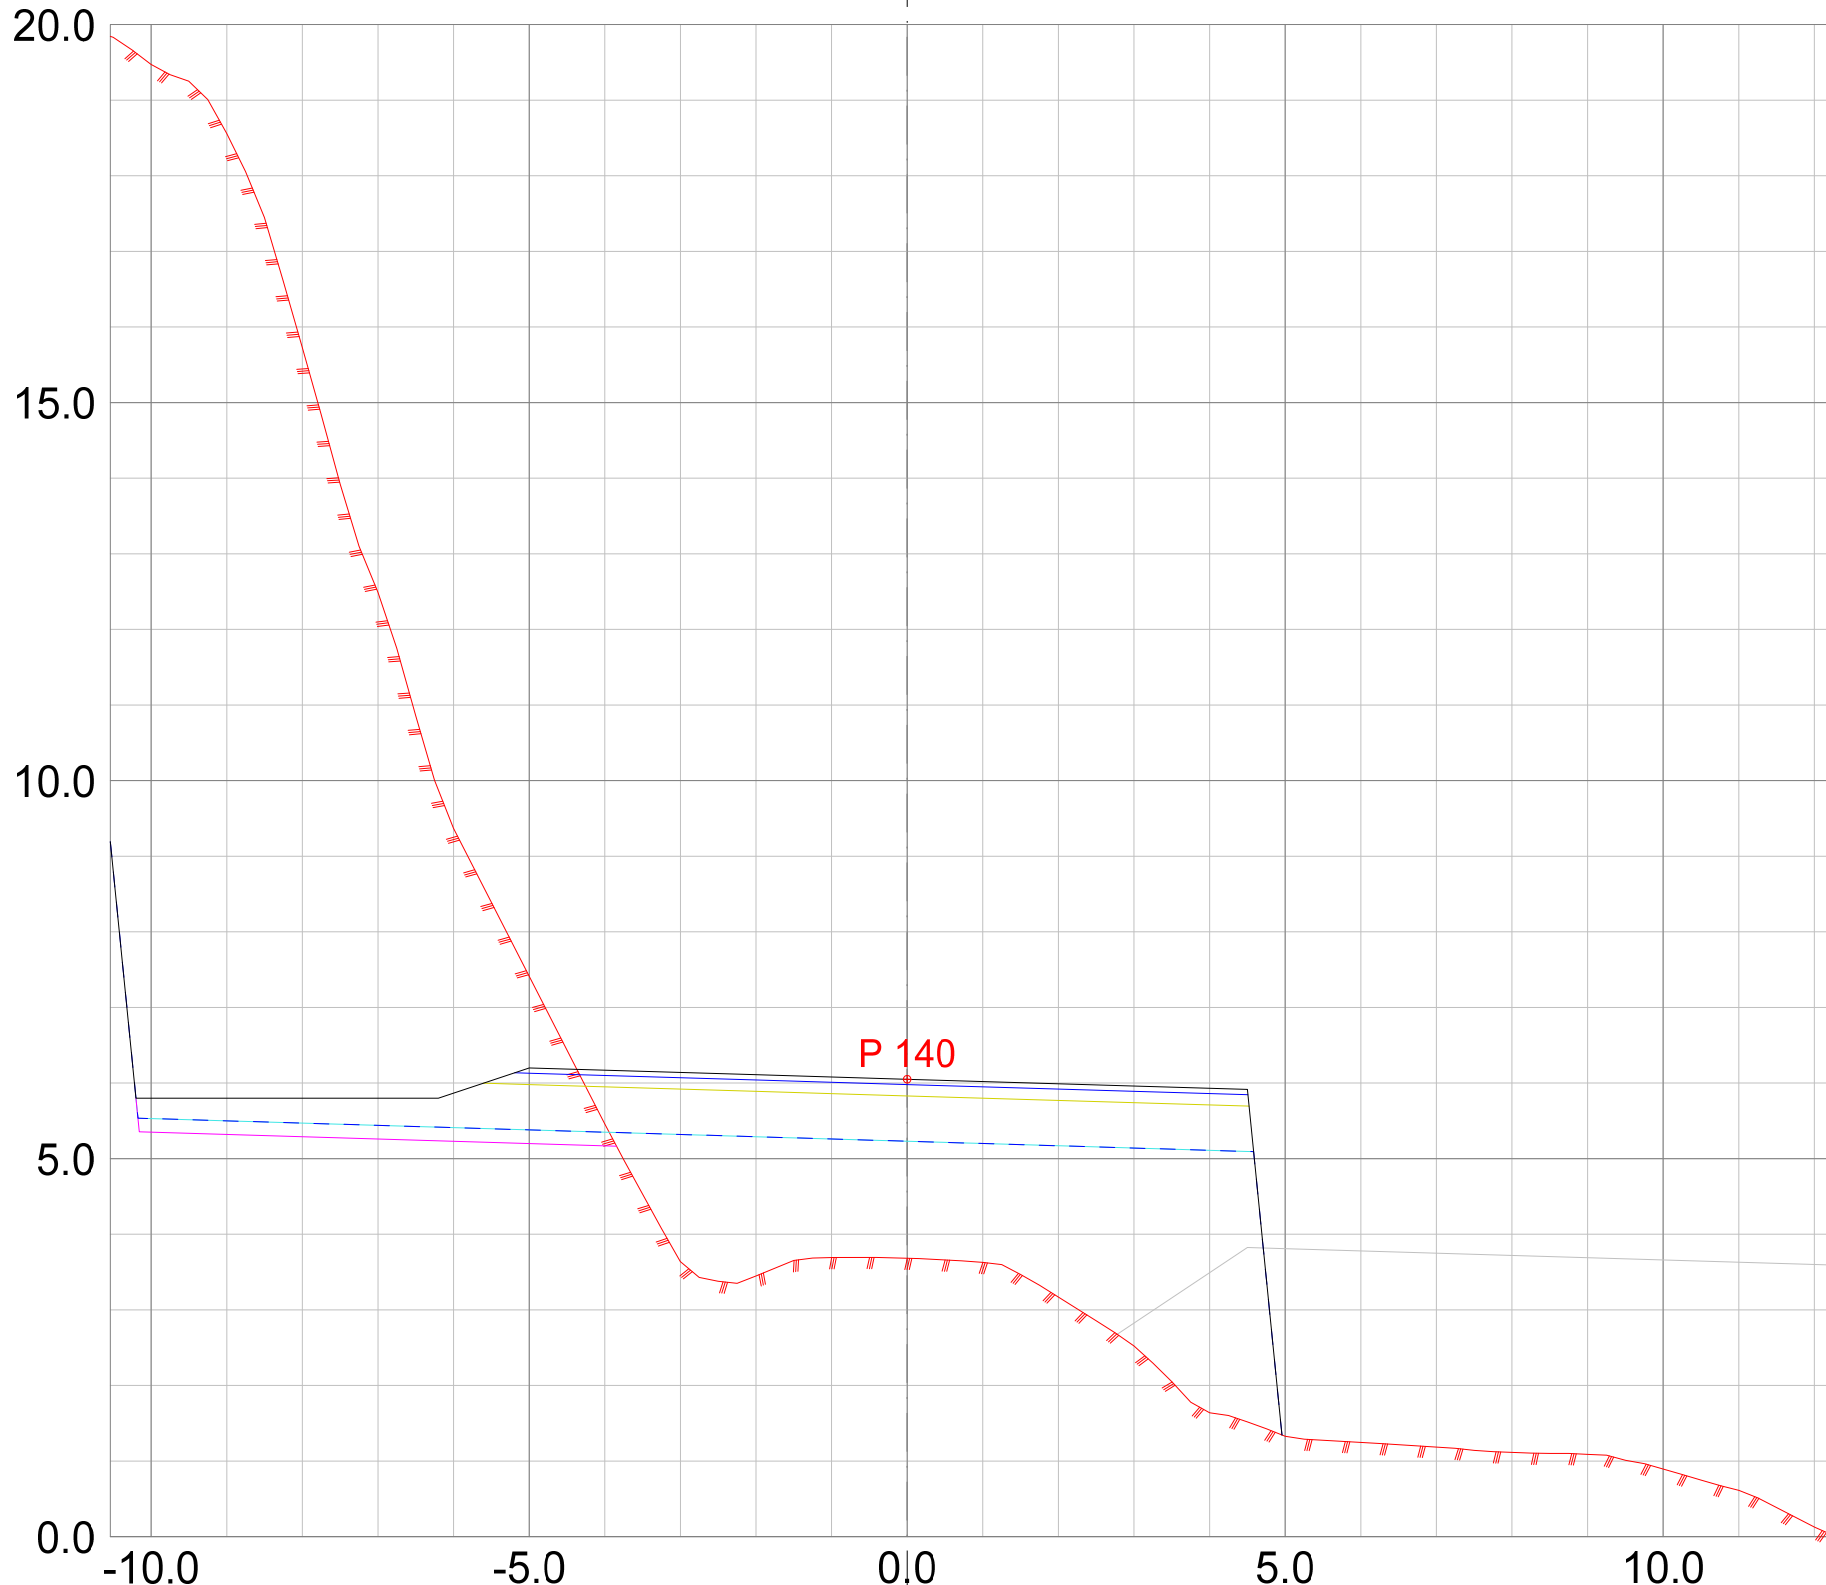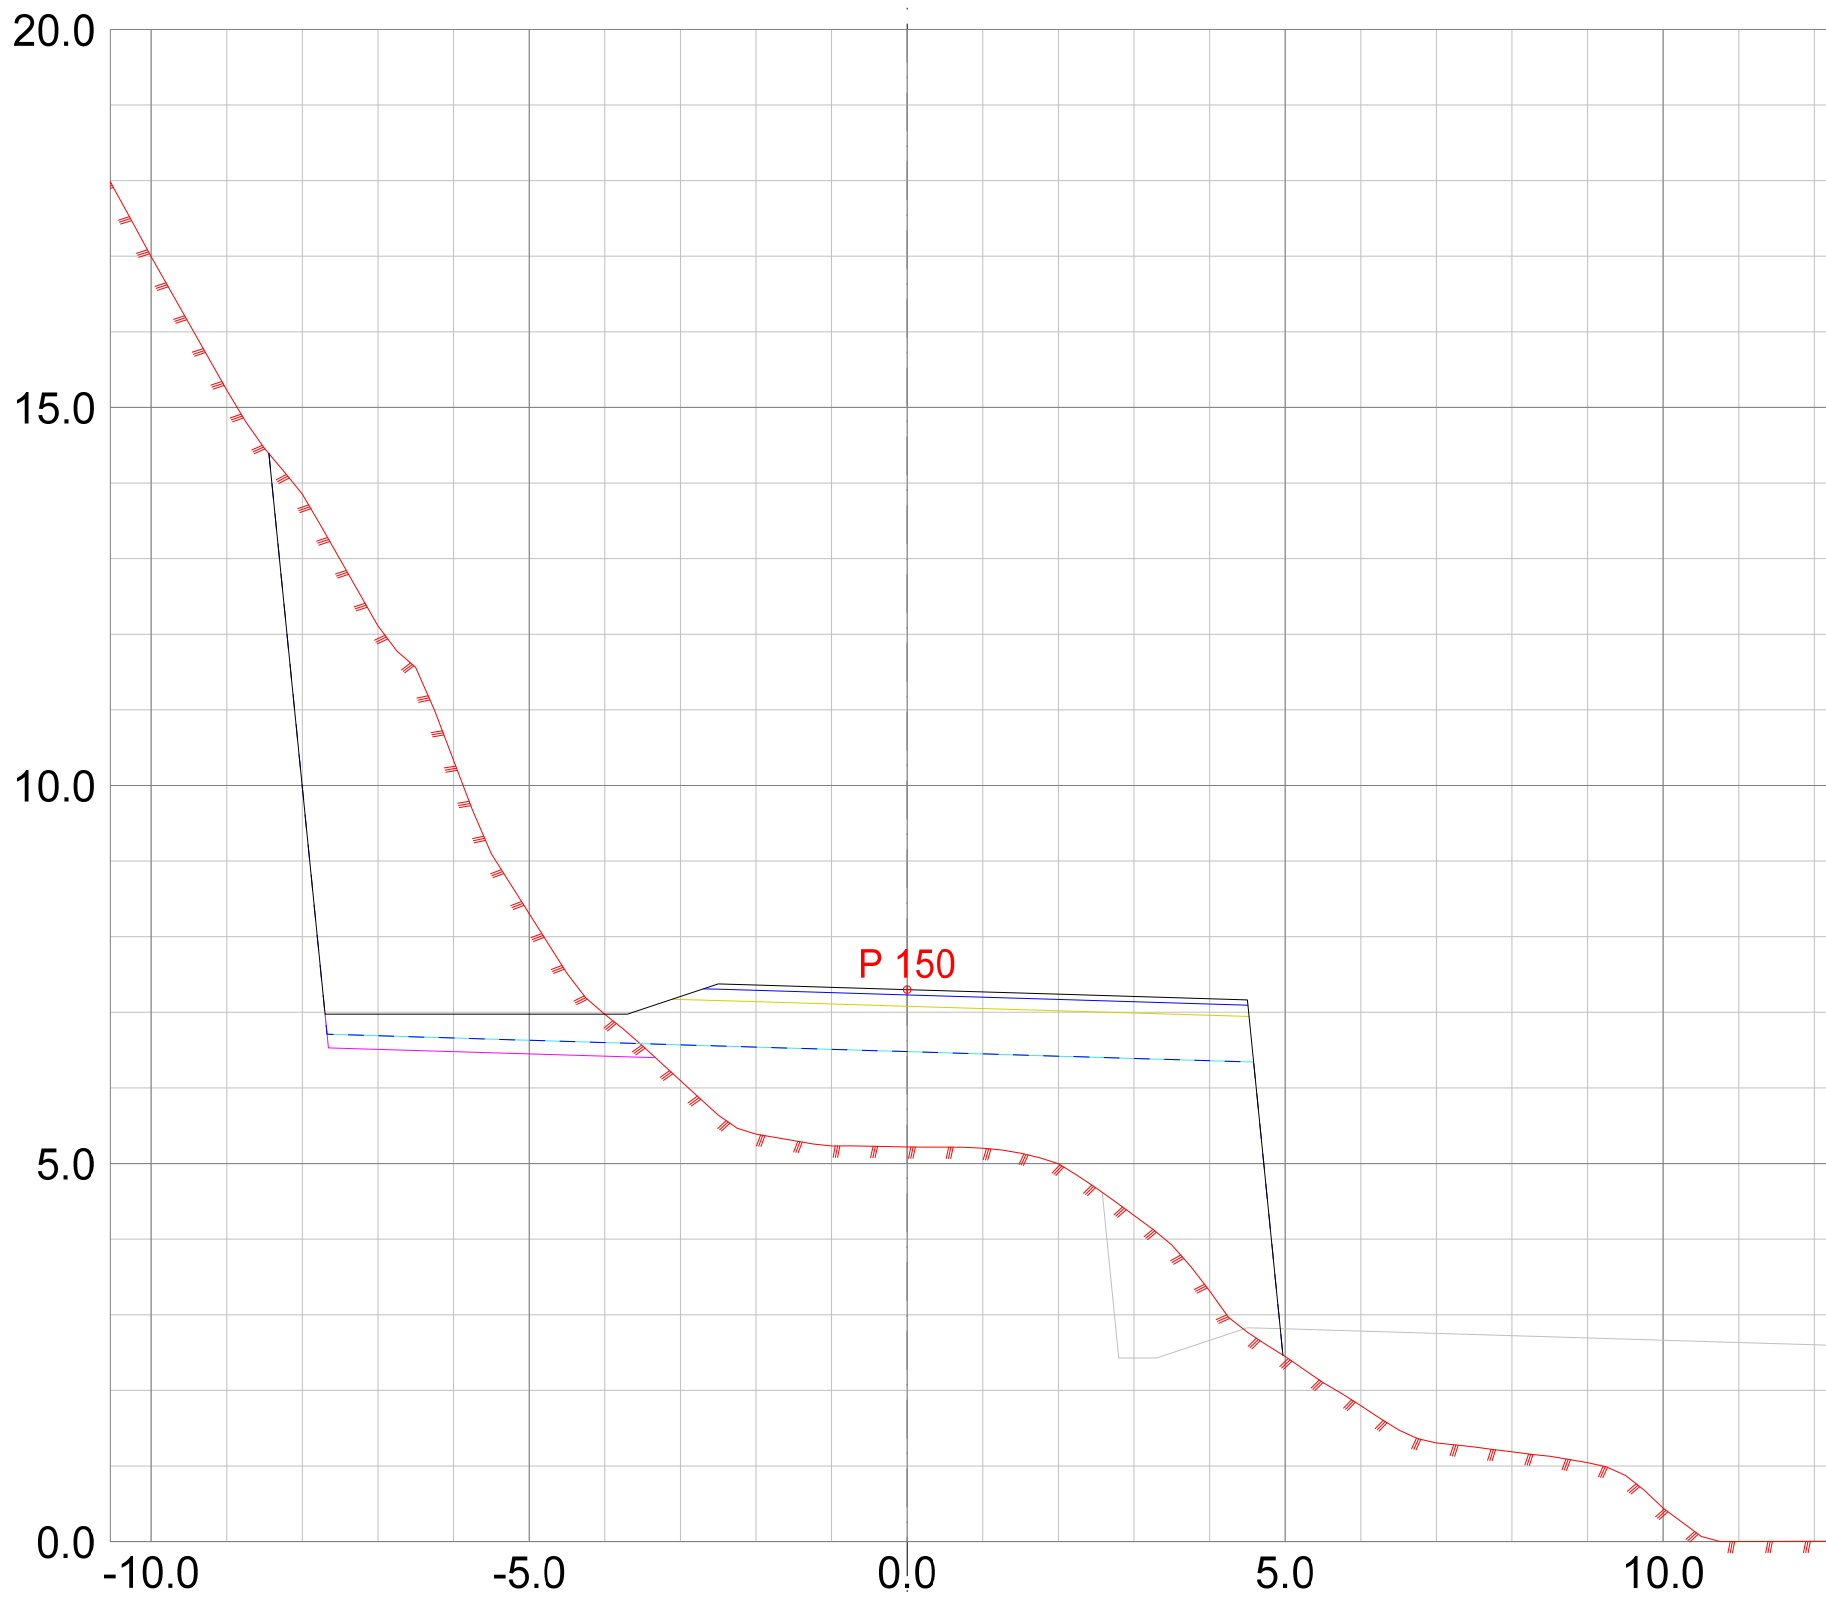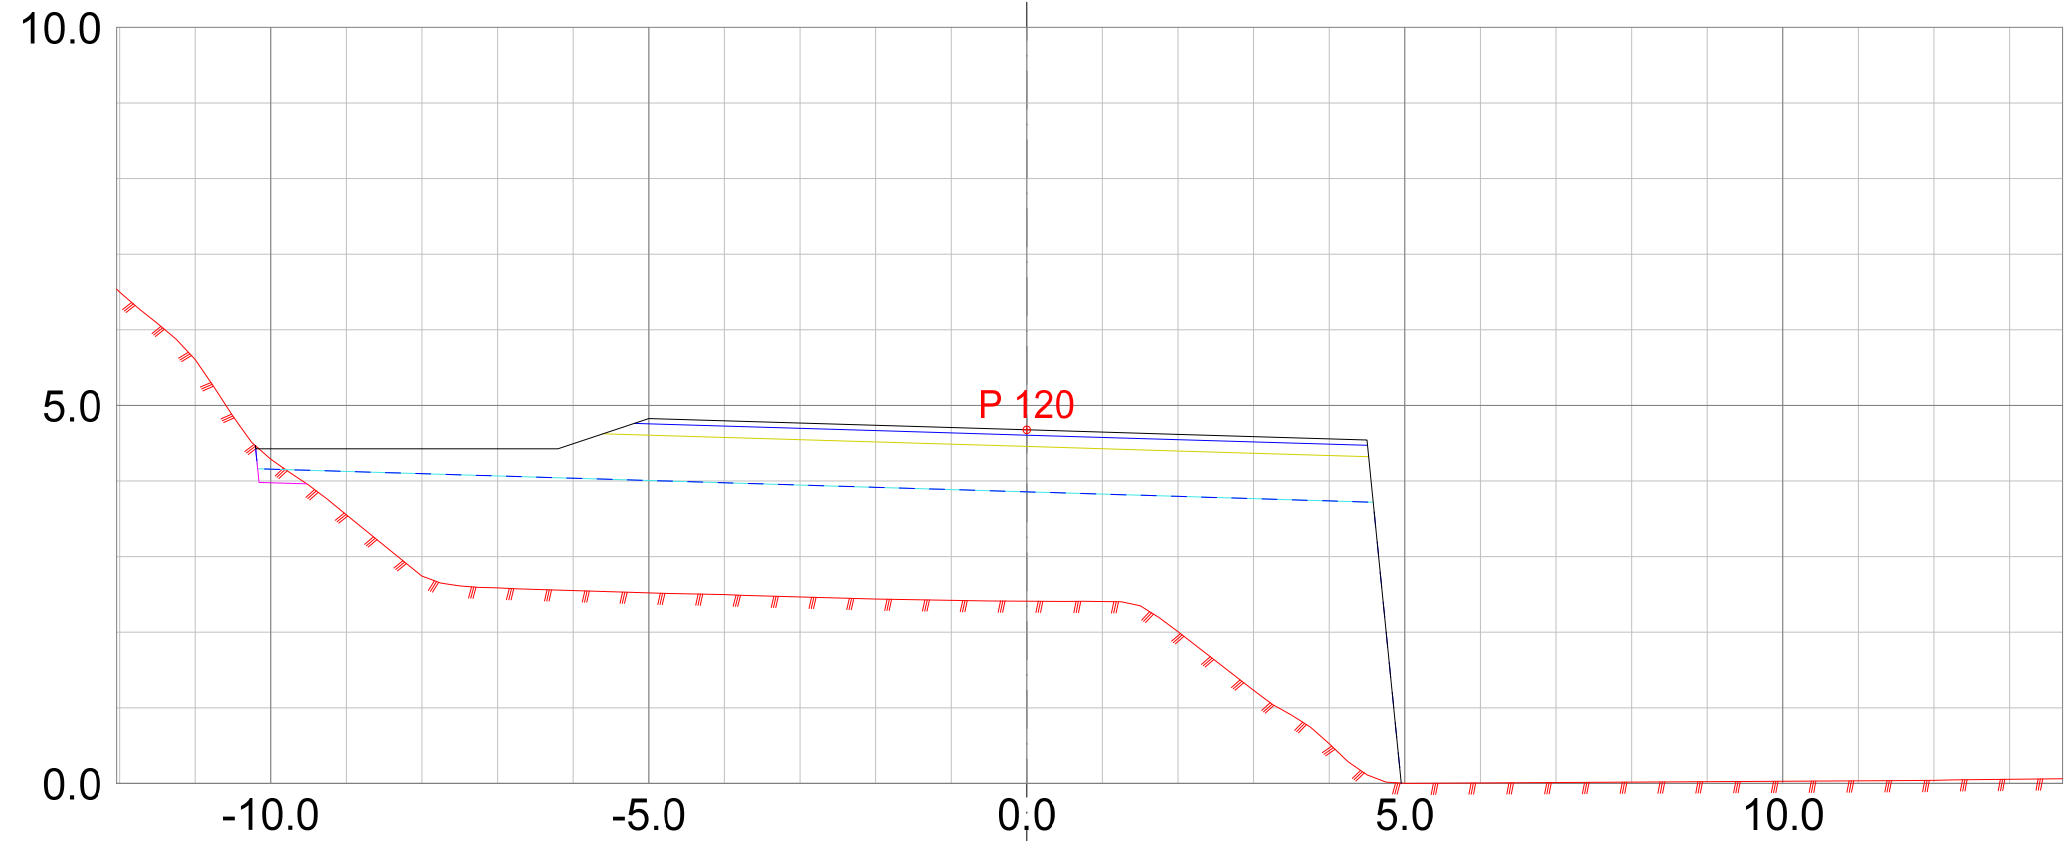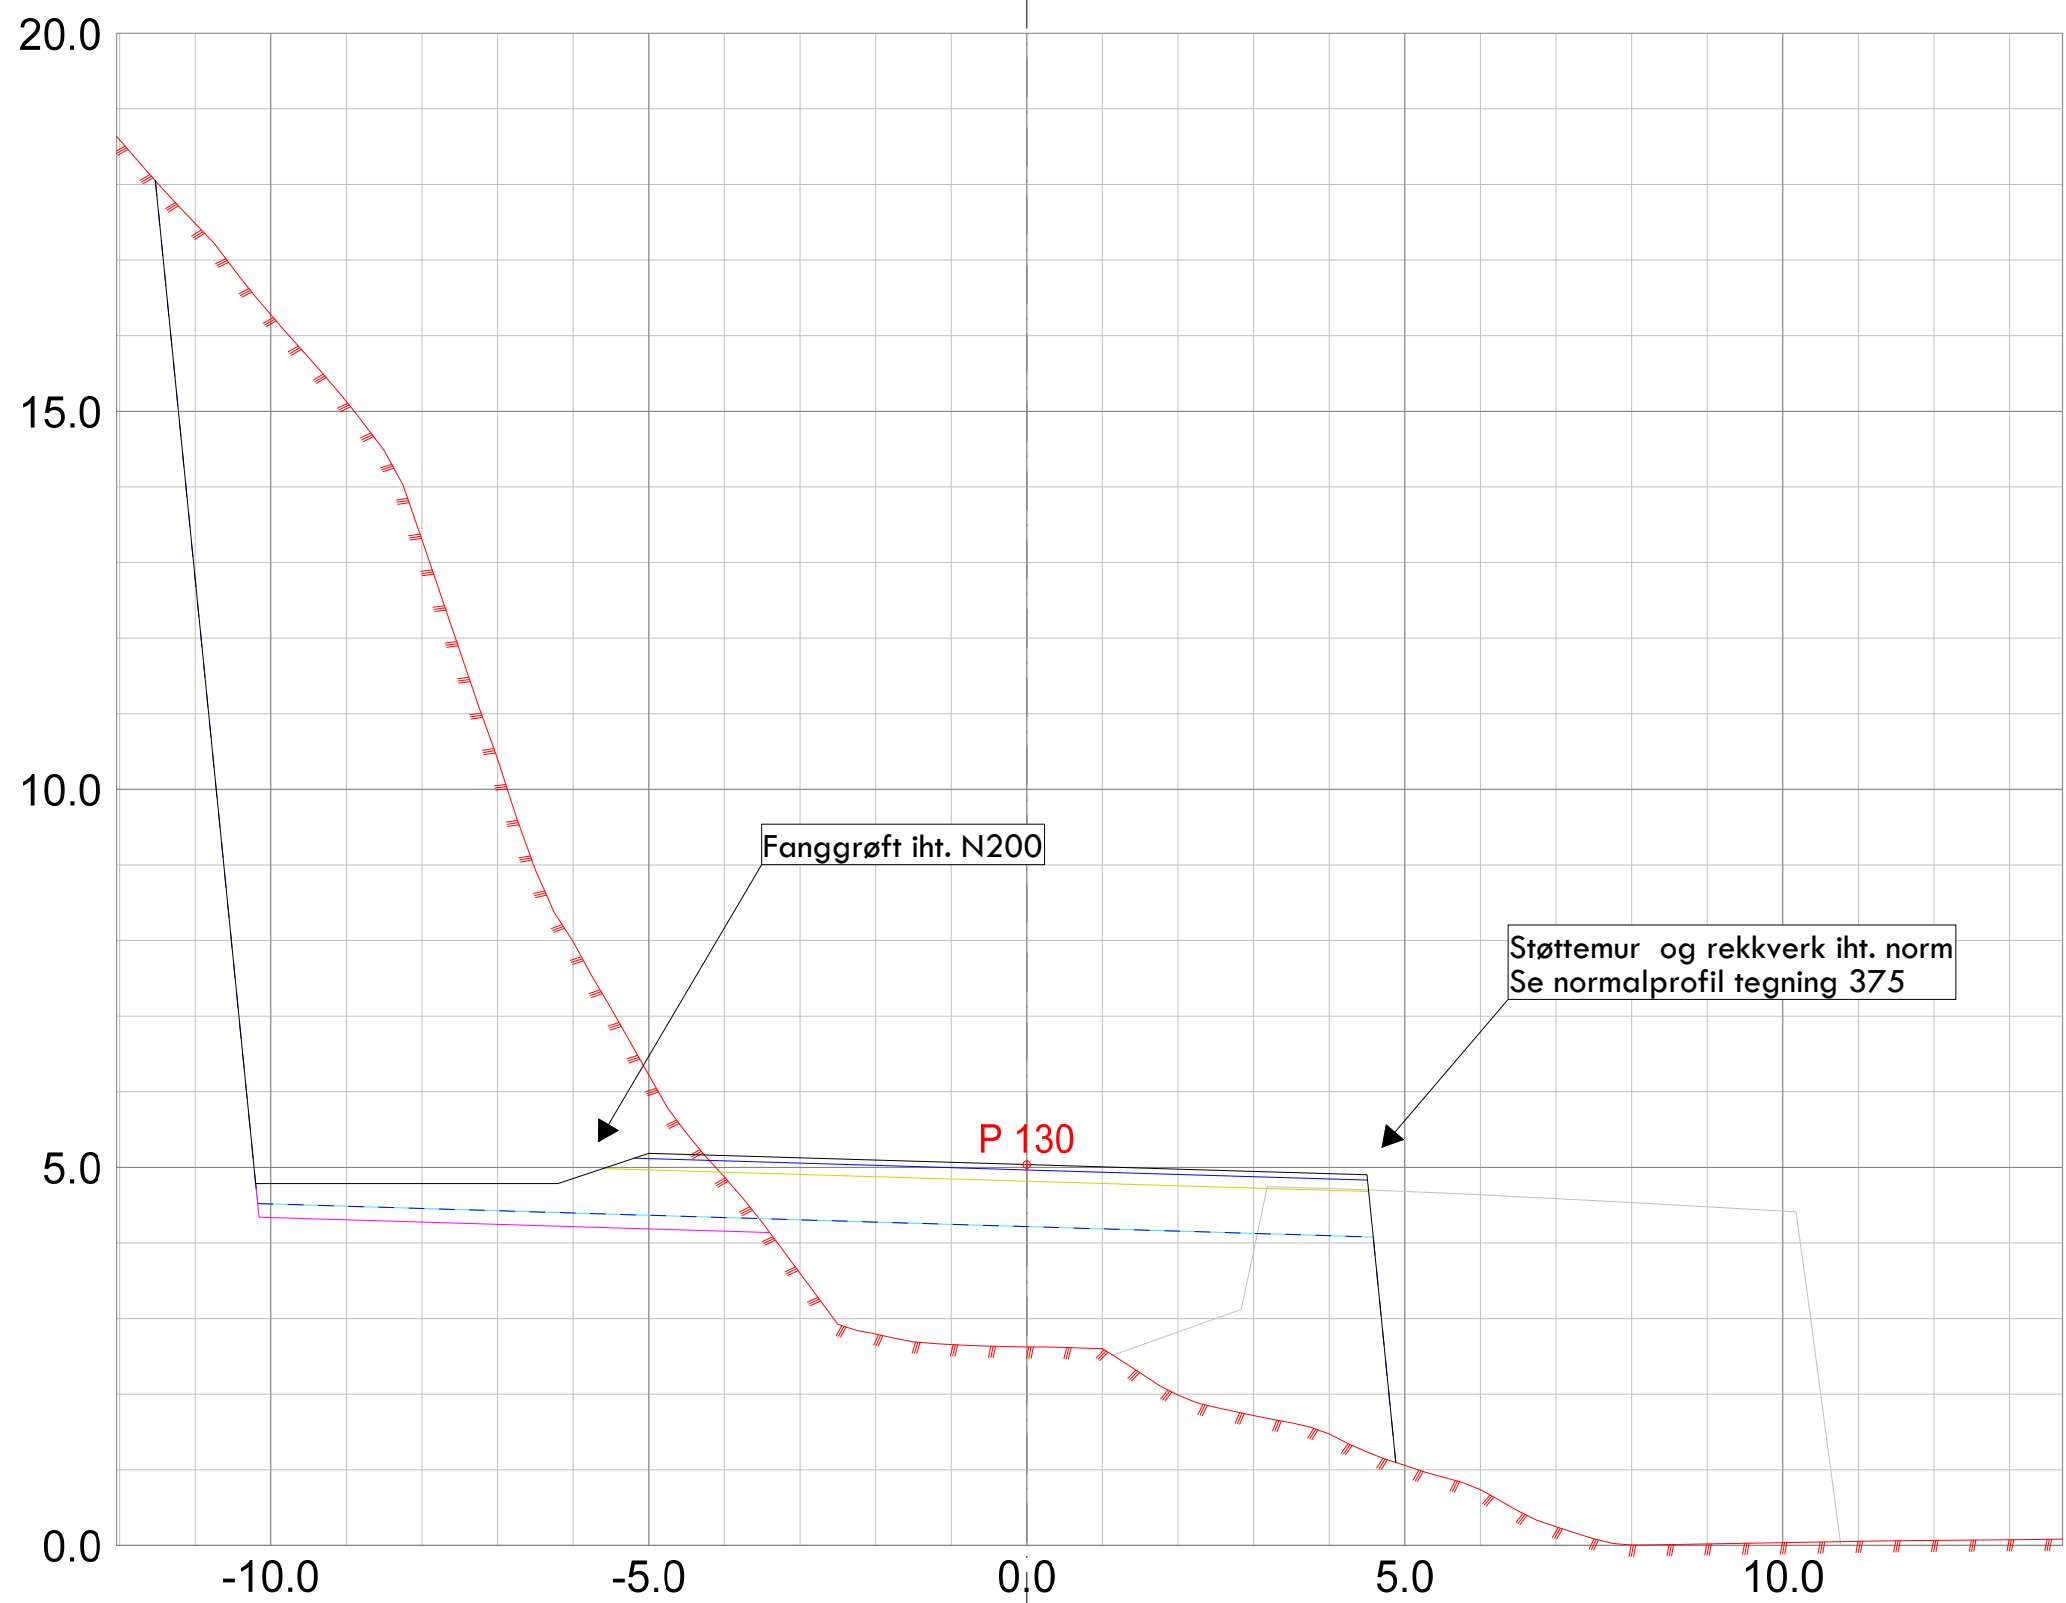

Se merknader på veiplan, tegning 320

As built	
Arbeidstegning	
Massekontroll	
Anbud/tilbud	
Byggemelding	
Forprosjekt	X

UTKAST 24.04.2023

C	Revidert plan etter ny situasjonsplan	24.04.2023	KØ
B	Revidert tegning	15.09.2022	KØ
A	Revidert tegning	17.03.2022	KØ
Rev:	Revisjonen gjelder:	Dato:	Sign:

GODDO, BØMLO
Tekniske planer




Målestokk:
1:100/100

Vei - Tverrprofiler - veg 1 - P120-P170

teknaconsult

TEKNACONSULT AS
Luramyveien 25
4313 Sandnes
Tlf/fax: 51962550/51962551
www.teknaconsult.no

Sign: KØ	Kontr:	Rev: 1993	Arkformat: A1	Rev: C
Målestokk: 1:100/100	Type: U	Dato: 06.08.2021	Tegningsnr.: 902	

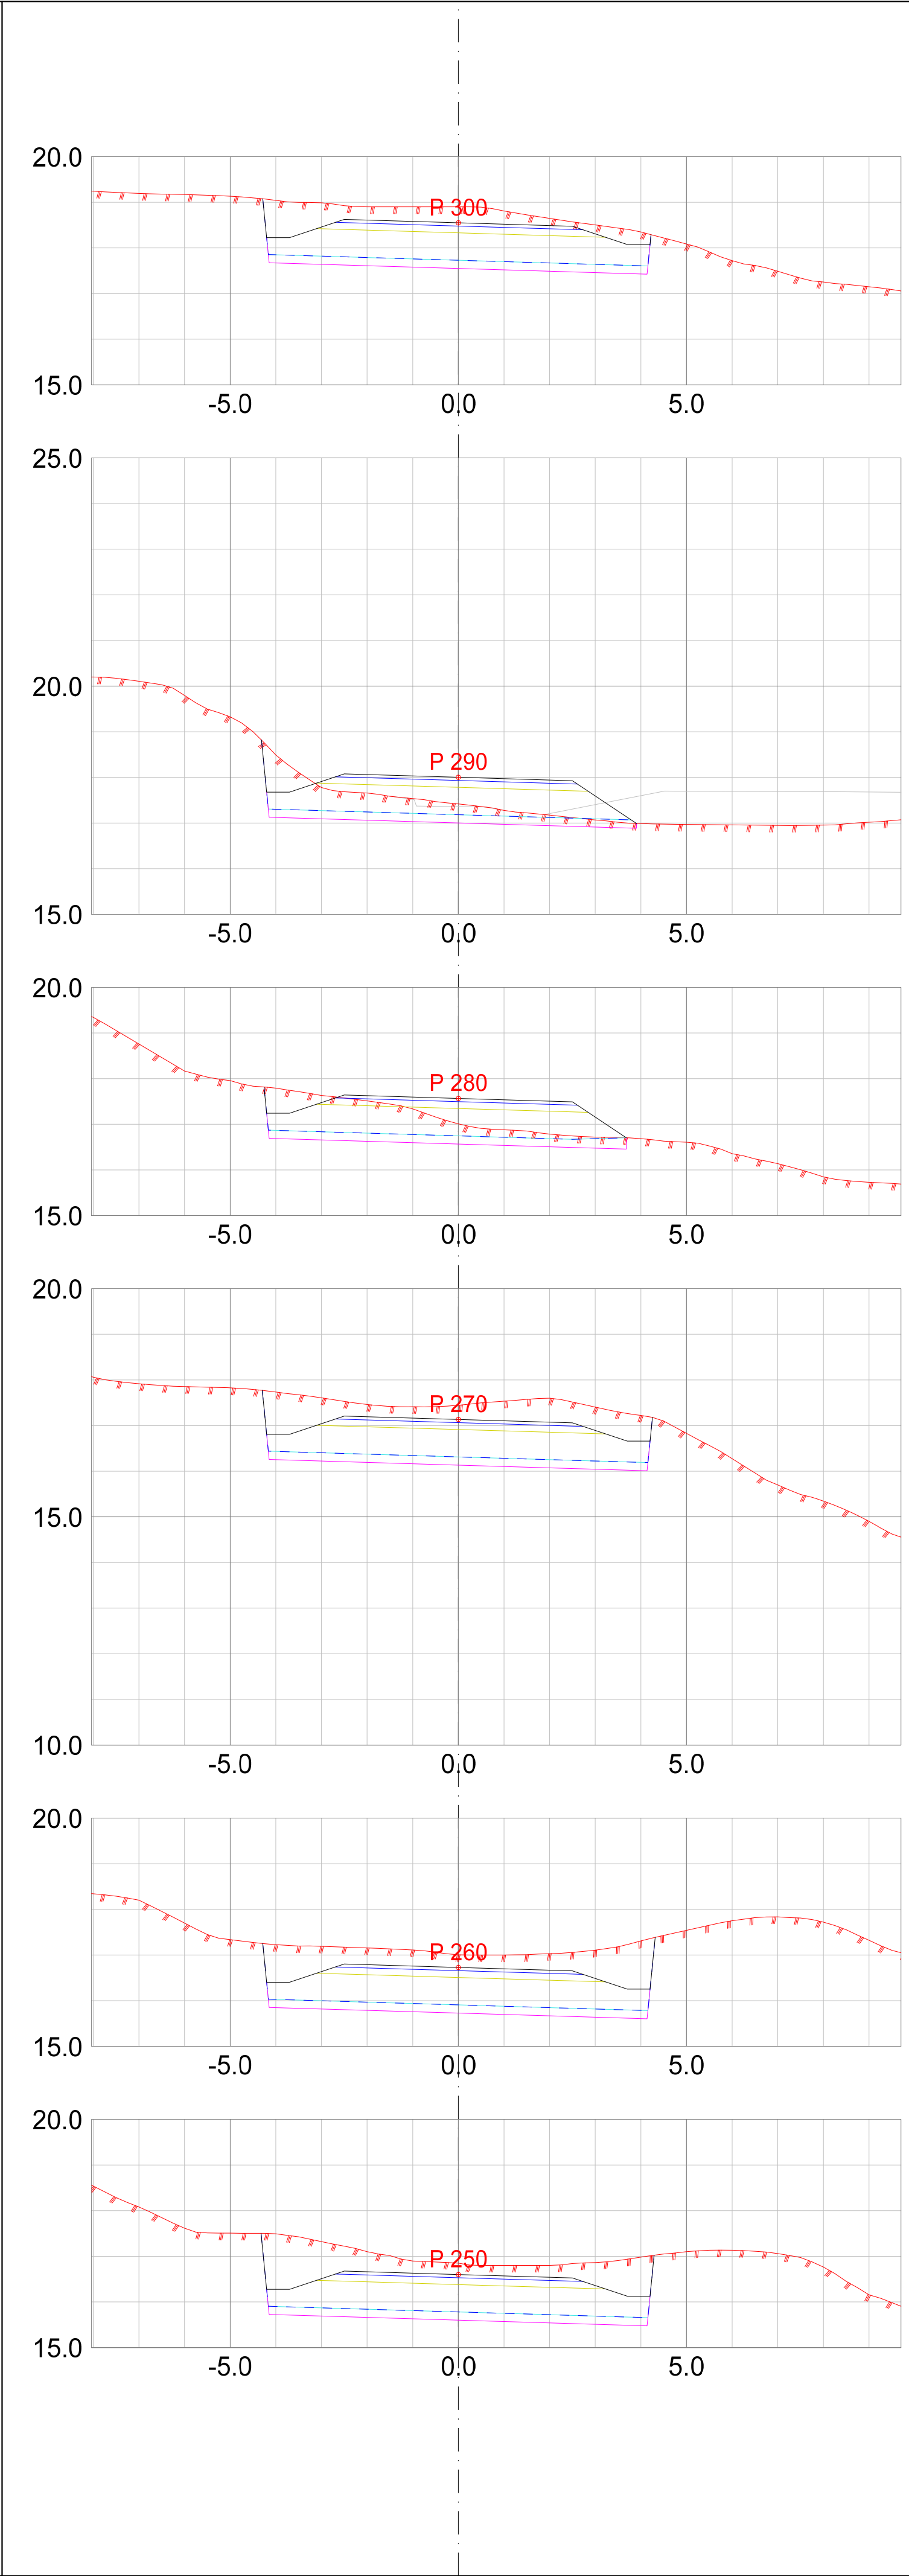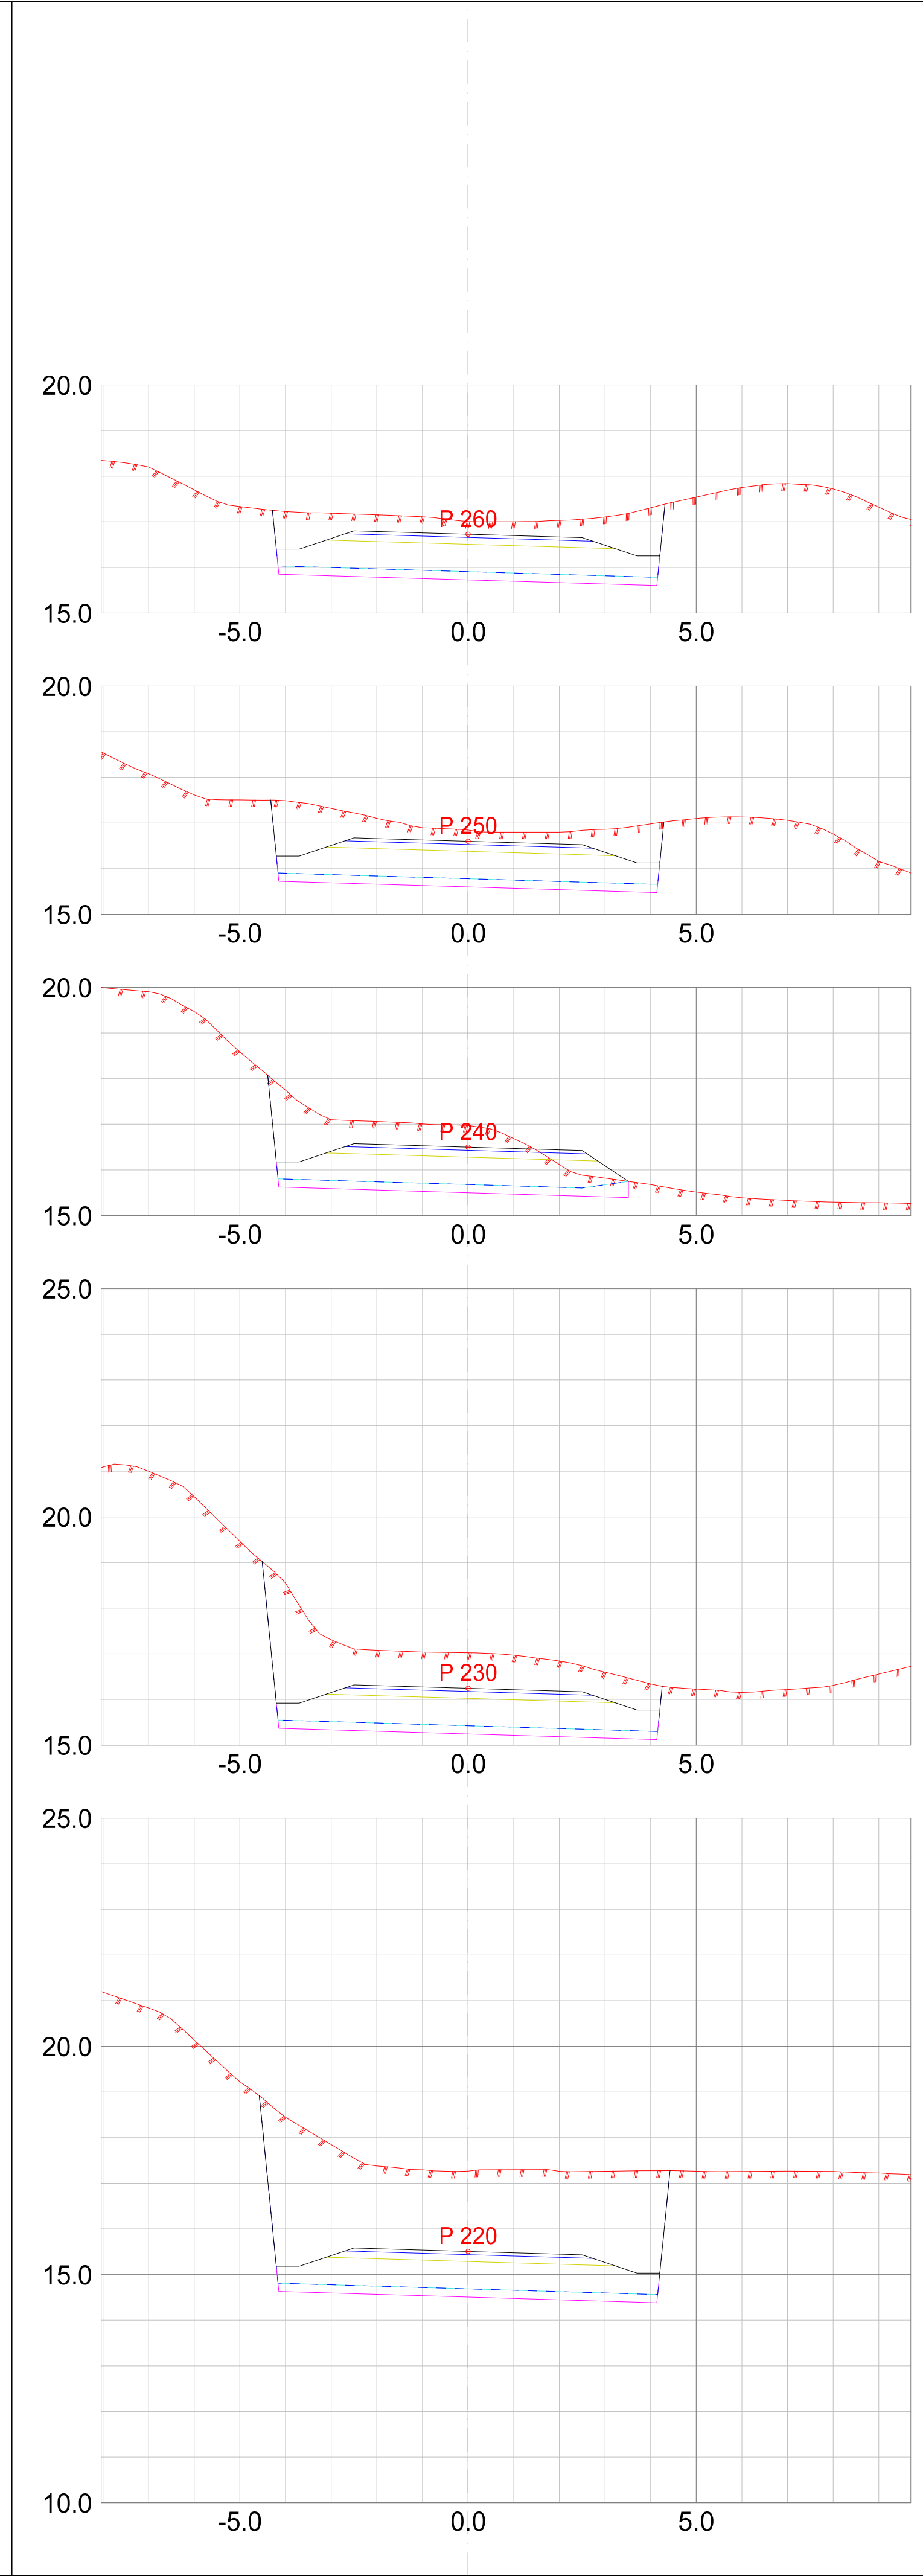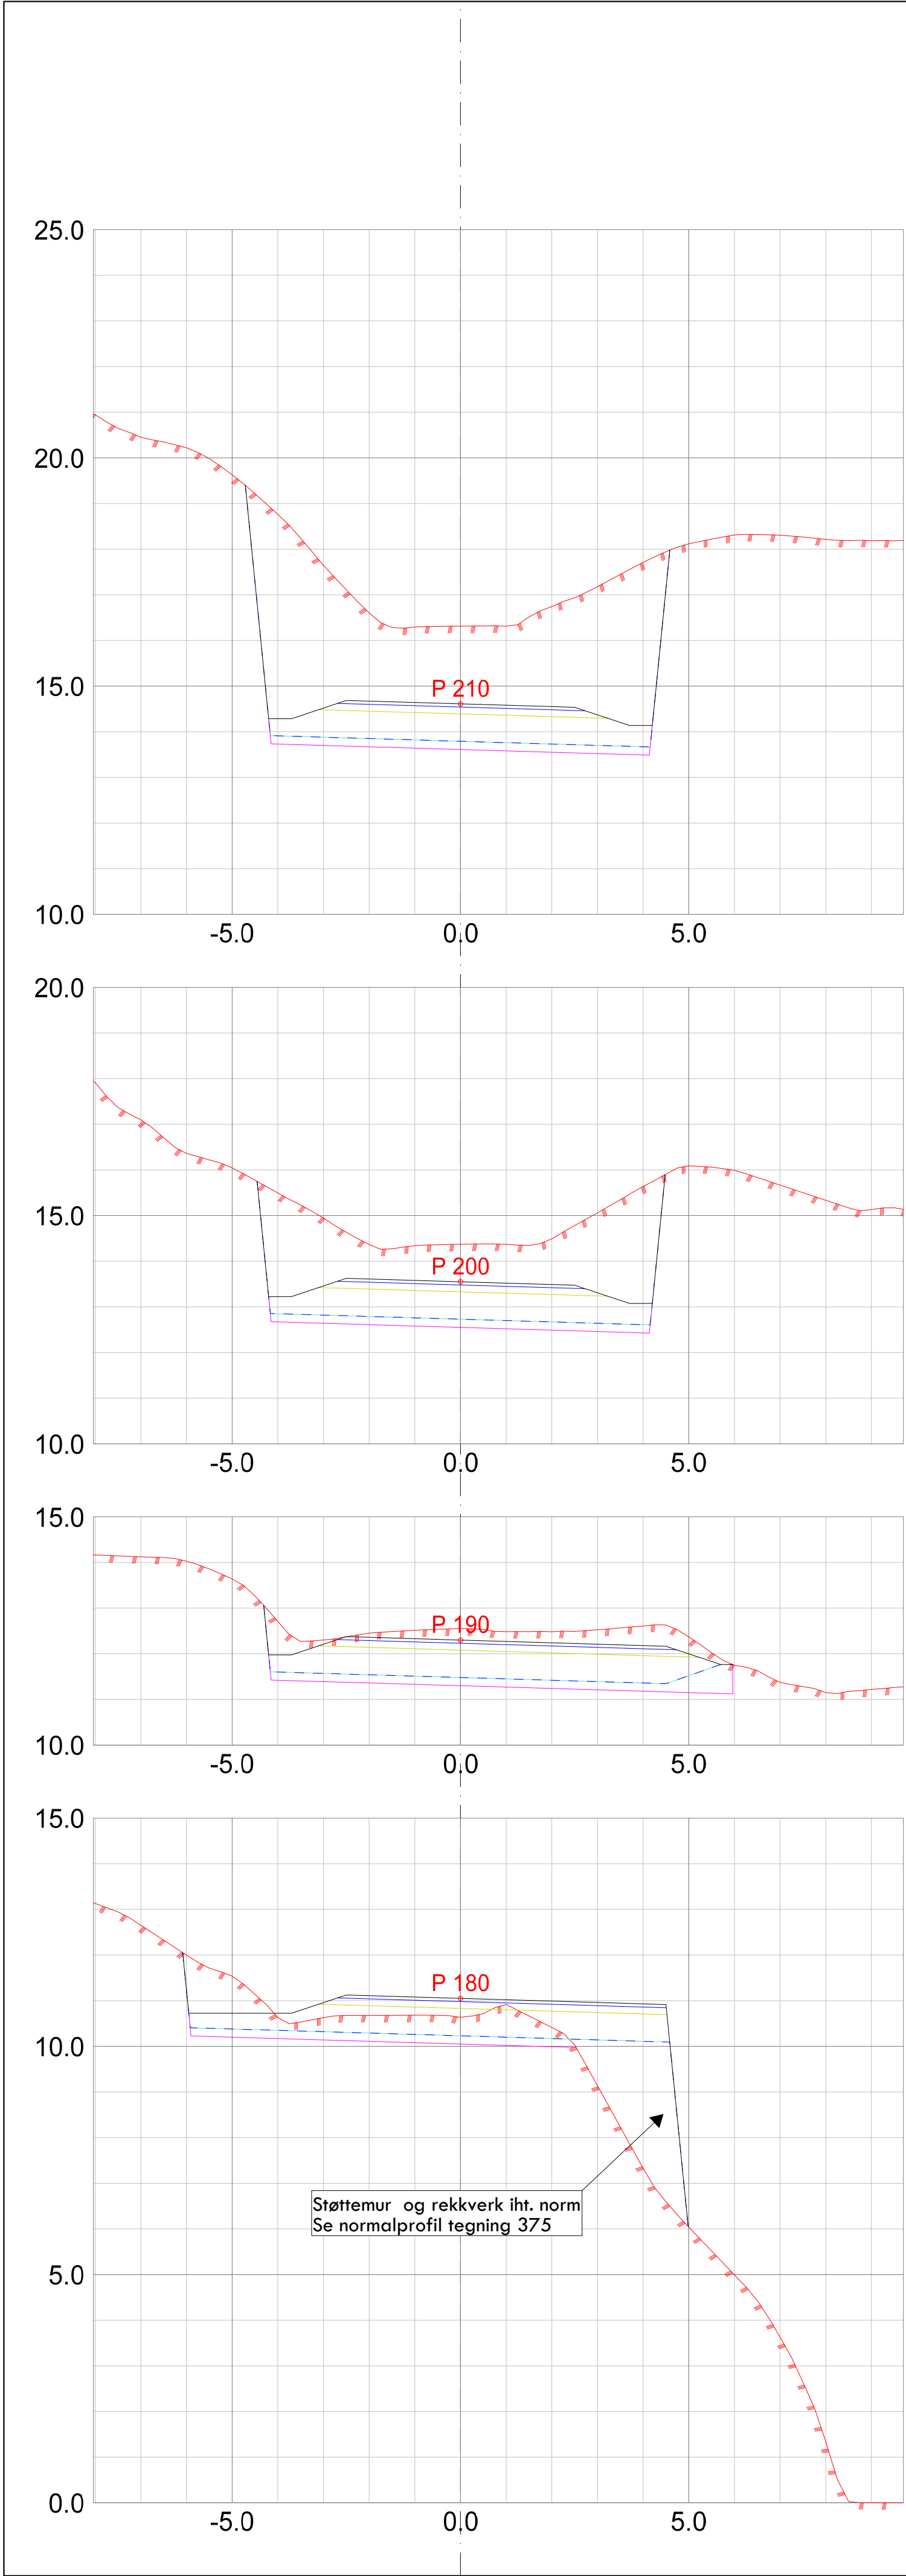

Se merknader på veiplan, tegning 320

As built	
Arbeidstegning	
Massekontroll	
Anbud/tilbud	
Byggemelding	
Forprosjekt	X

UTKAST 24.04.2023

Tegning/enhold er ikke juridisk bindende, og skal kun anses som et arbeidetatsakke.

C	Revidert plan etter ny situasjonsplan	24.04.2023	KØ
B	Revidert tegning	15.09.2022	KØ
A	Revidert tegning	17.03.2022	KØ
Rev:	Revisjonen gjelder:	Dato:	Sign:

GODDO, BØMLØ

Tekniske planer



Målestokk:
1:100/100

Vei - Tverrprofiler - veg 1 - P180-310

TEKNACONSULT AS
Luramyveien 25
4313 Sandnes
Tlf/fax: 51962550/51962551
www.teknaconsult.no

Sign:	KØ	Kontr:		Rev.:	
Målestokk:	1:100/100	Type:	Tegningssk.	A1	
Oppdragsnr.:	1693				
Dato:	06.08.2021				

U 903 C

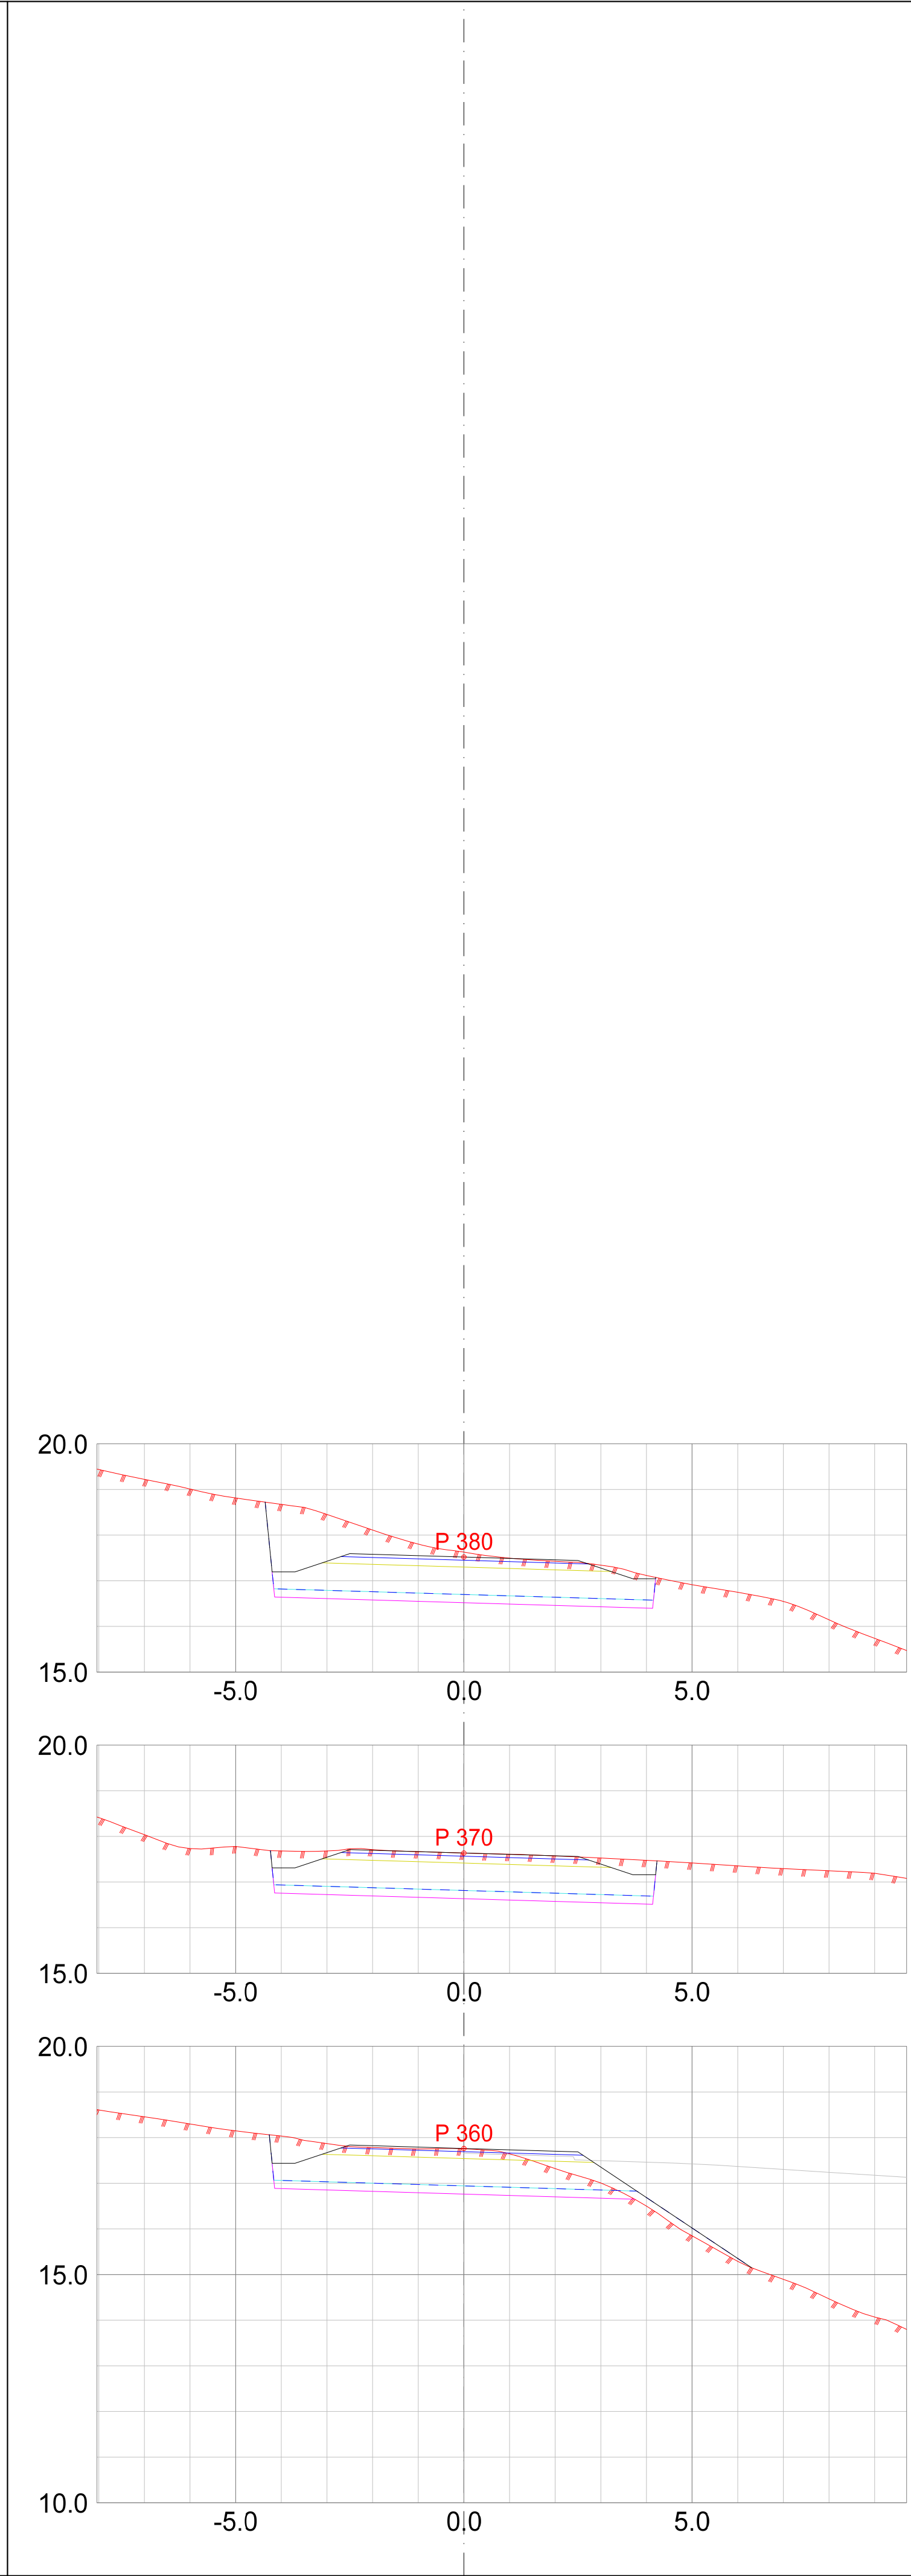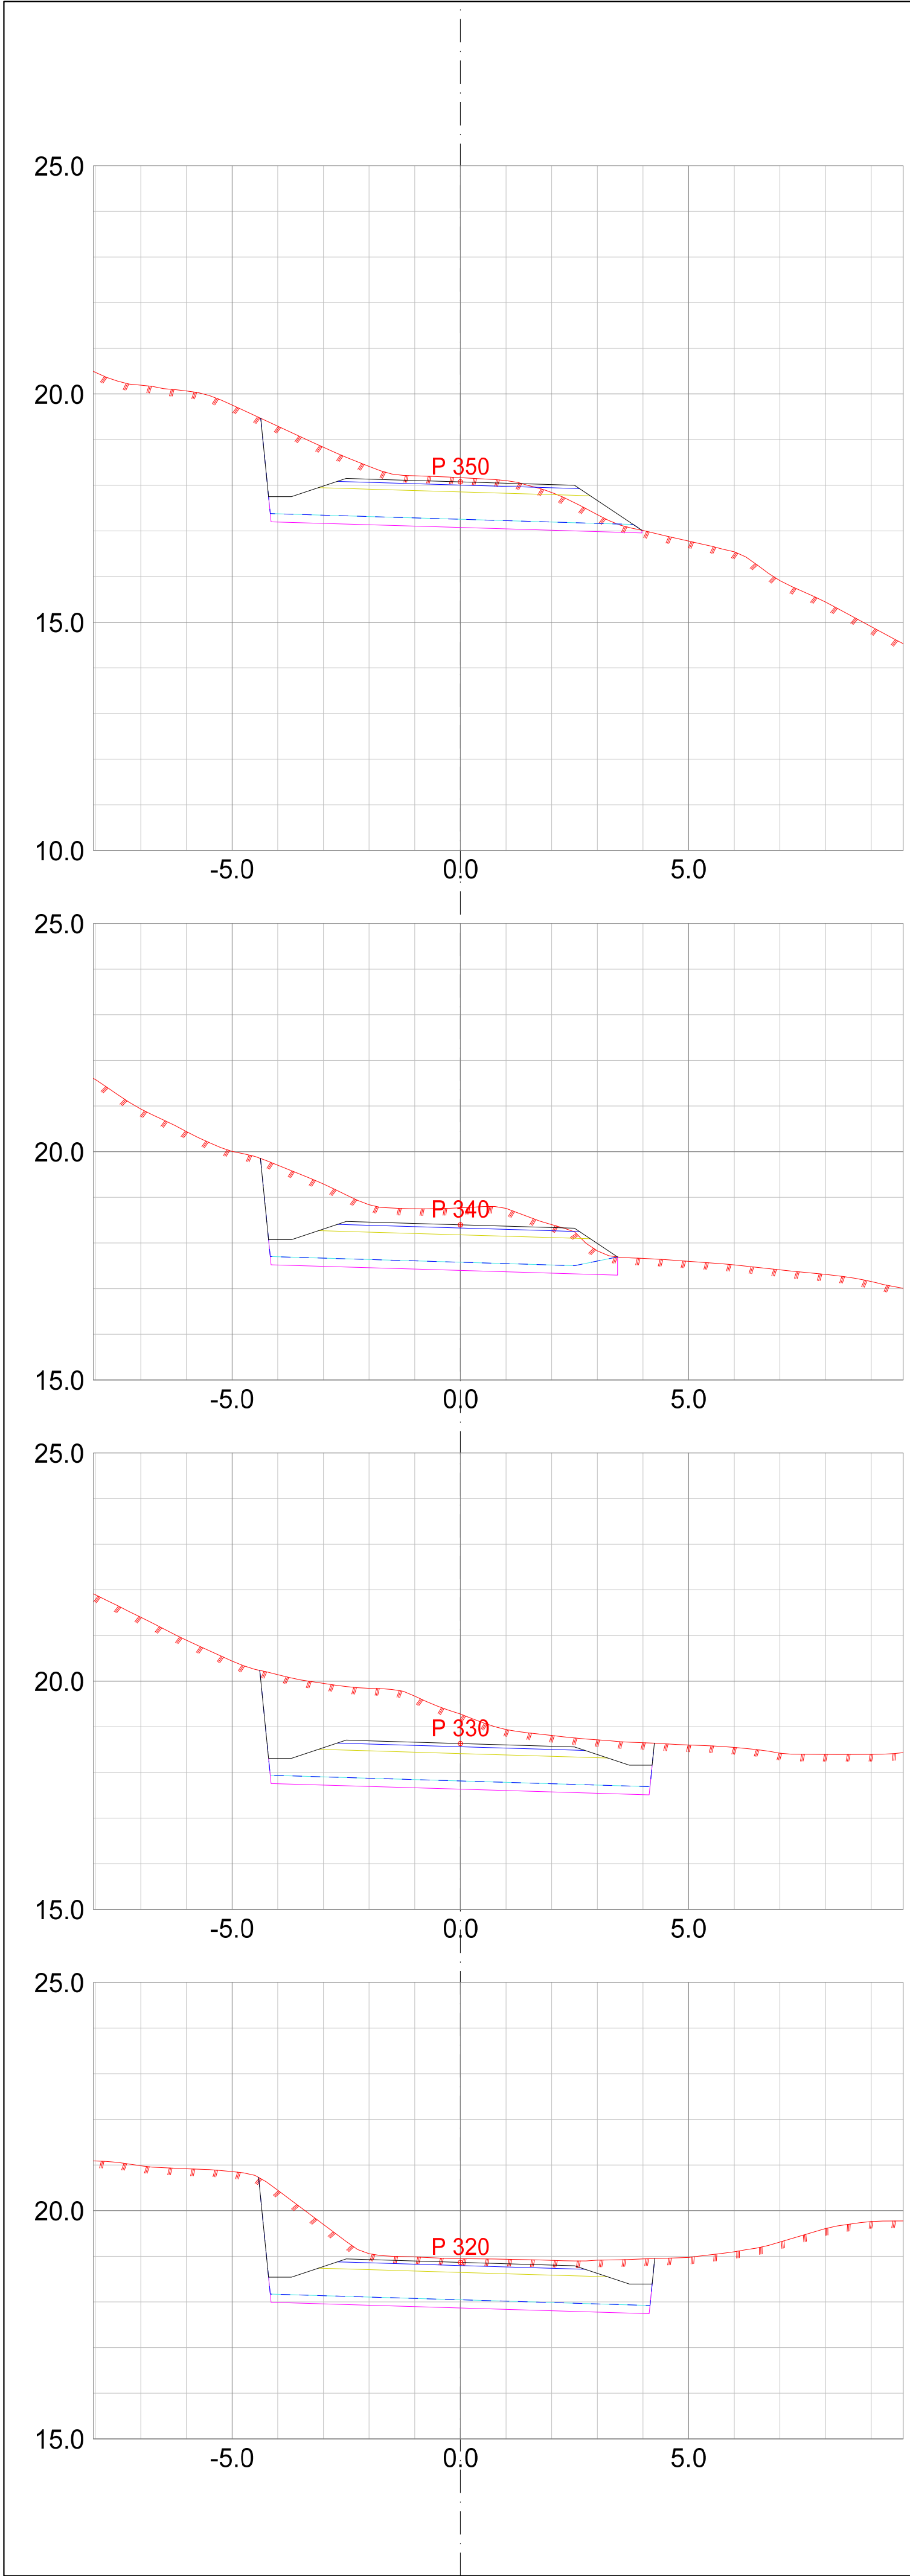




Se merknader på veiplan, tegning 320

As built	
Arbeidstegning	
Massekontroll	
Anbud/tilbud	
Byggemelding	
Forprosjekt	X

UTKAST24.04.2023

Tegning/innehold er ikke juridisk bindende, og skal kun anses som et arbeidsnotat/skisse.

C	Revidert plan etter ny situasjonsplan	24.04.2023	KØ
B	Revidert tegning	15.09.2022	KØ
A	Revidert tegning	17.03.2022	KØ
Rev:	Revisjonen gjelder:	Dato:	Sign:
GODDO, BØMLO		Målestokk:	
Tekniske planer		1:100/100	
Vei - Tverrprofiler - veg 1 - P310-380			
	TEKNACONSULT AS Luramyveien 25 4313 Sandnes Tlf/fax: 51962550/51962551 www.tekniconsult.no	Sign: KØ Kontr: 1:100/100 Oppdragsnr.: 1693 Dato: 06.08.2021	Arkformat: A1 Tegningsnr.: 904 Rev.: C

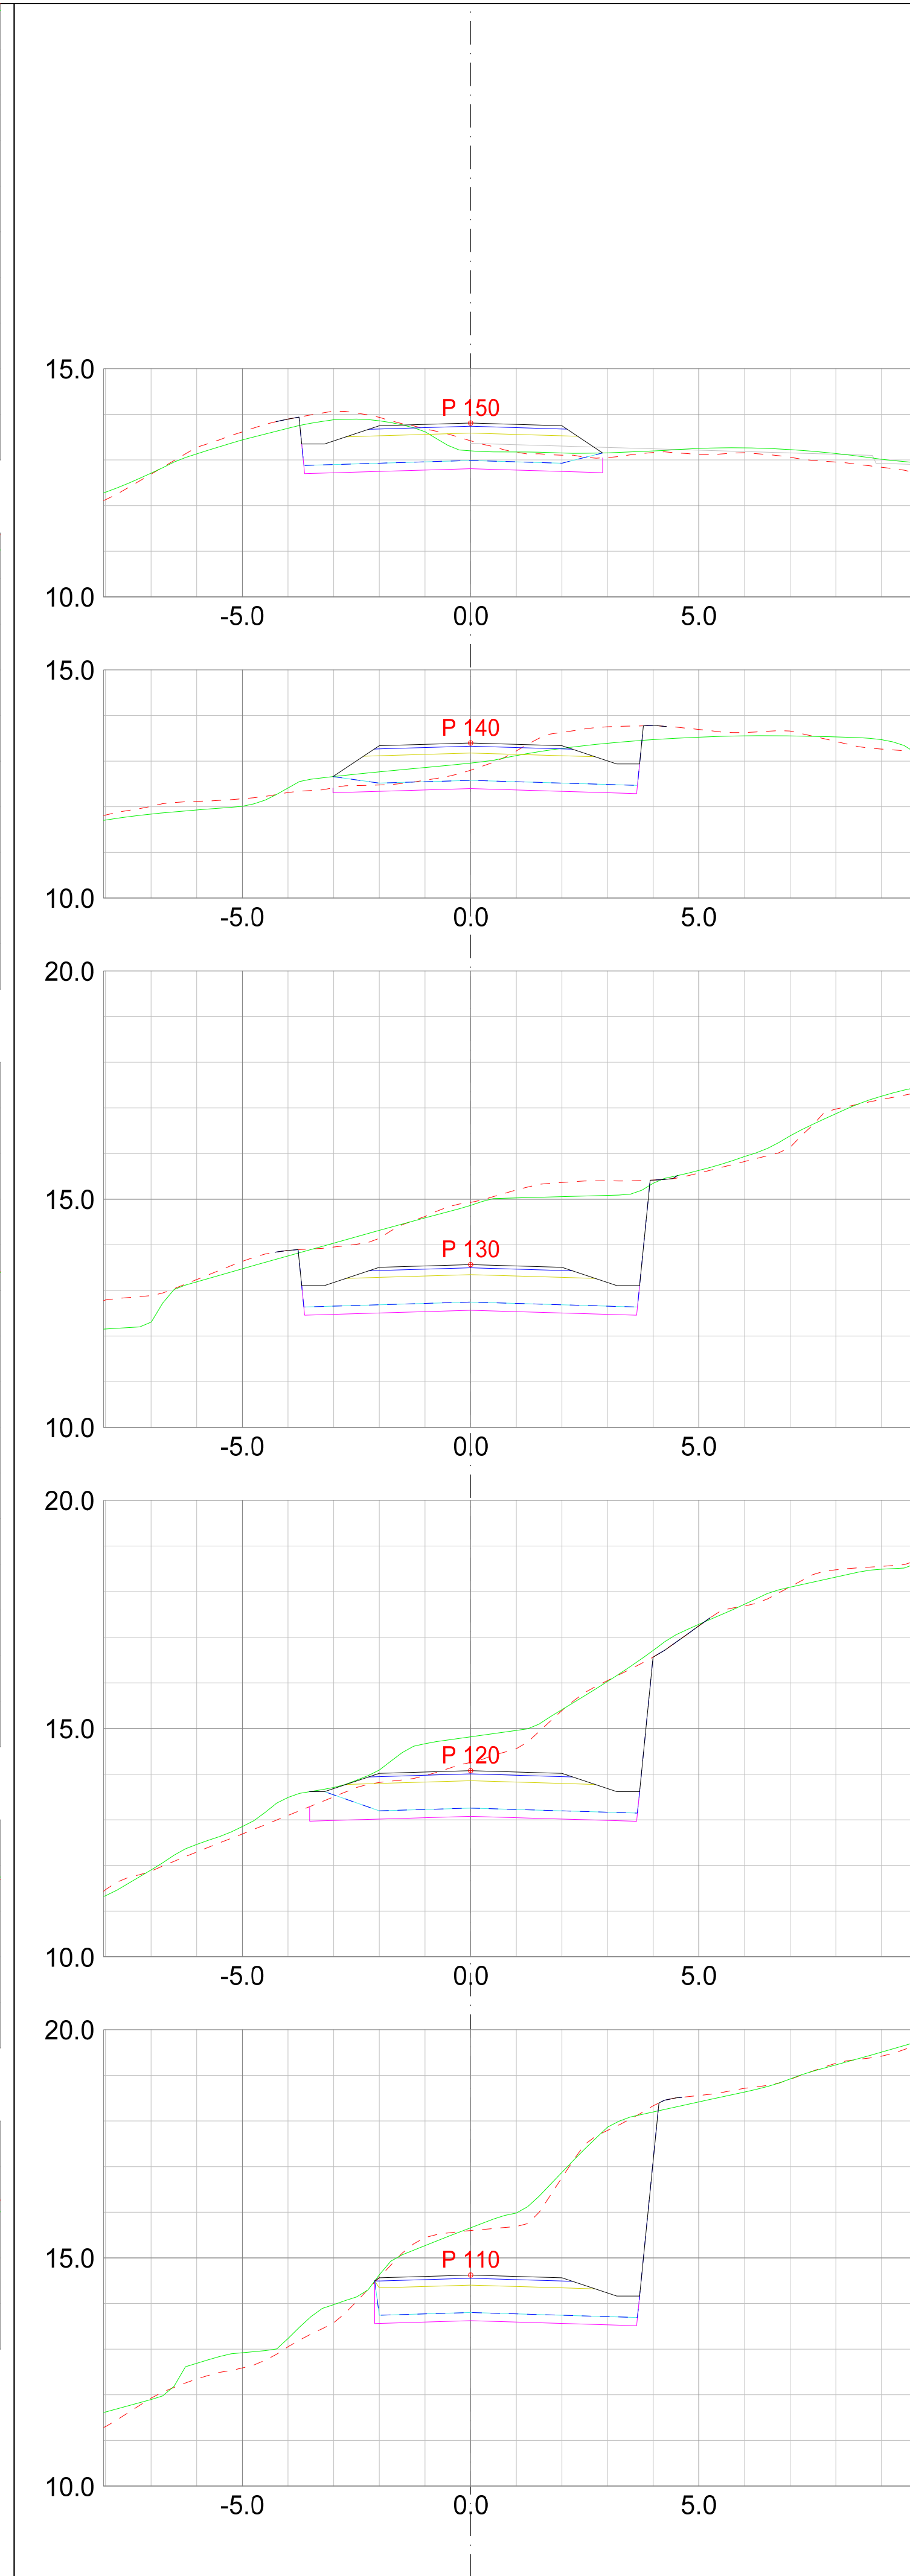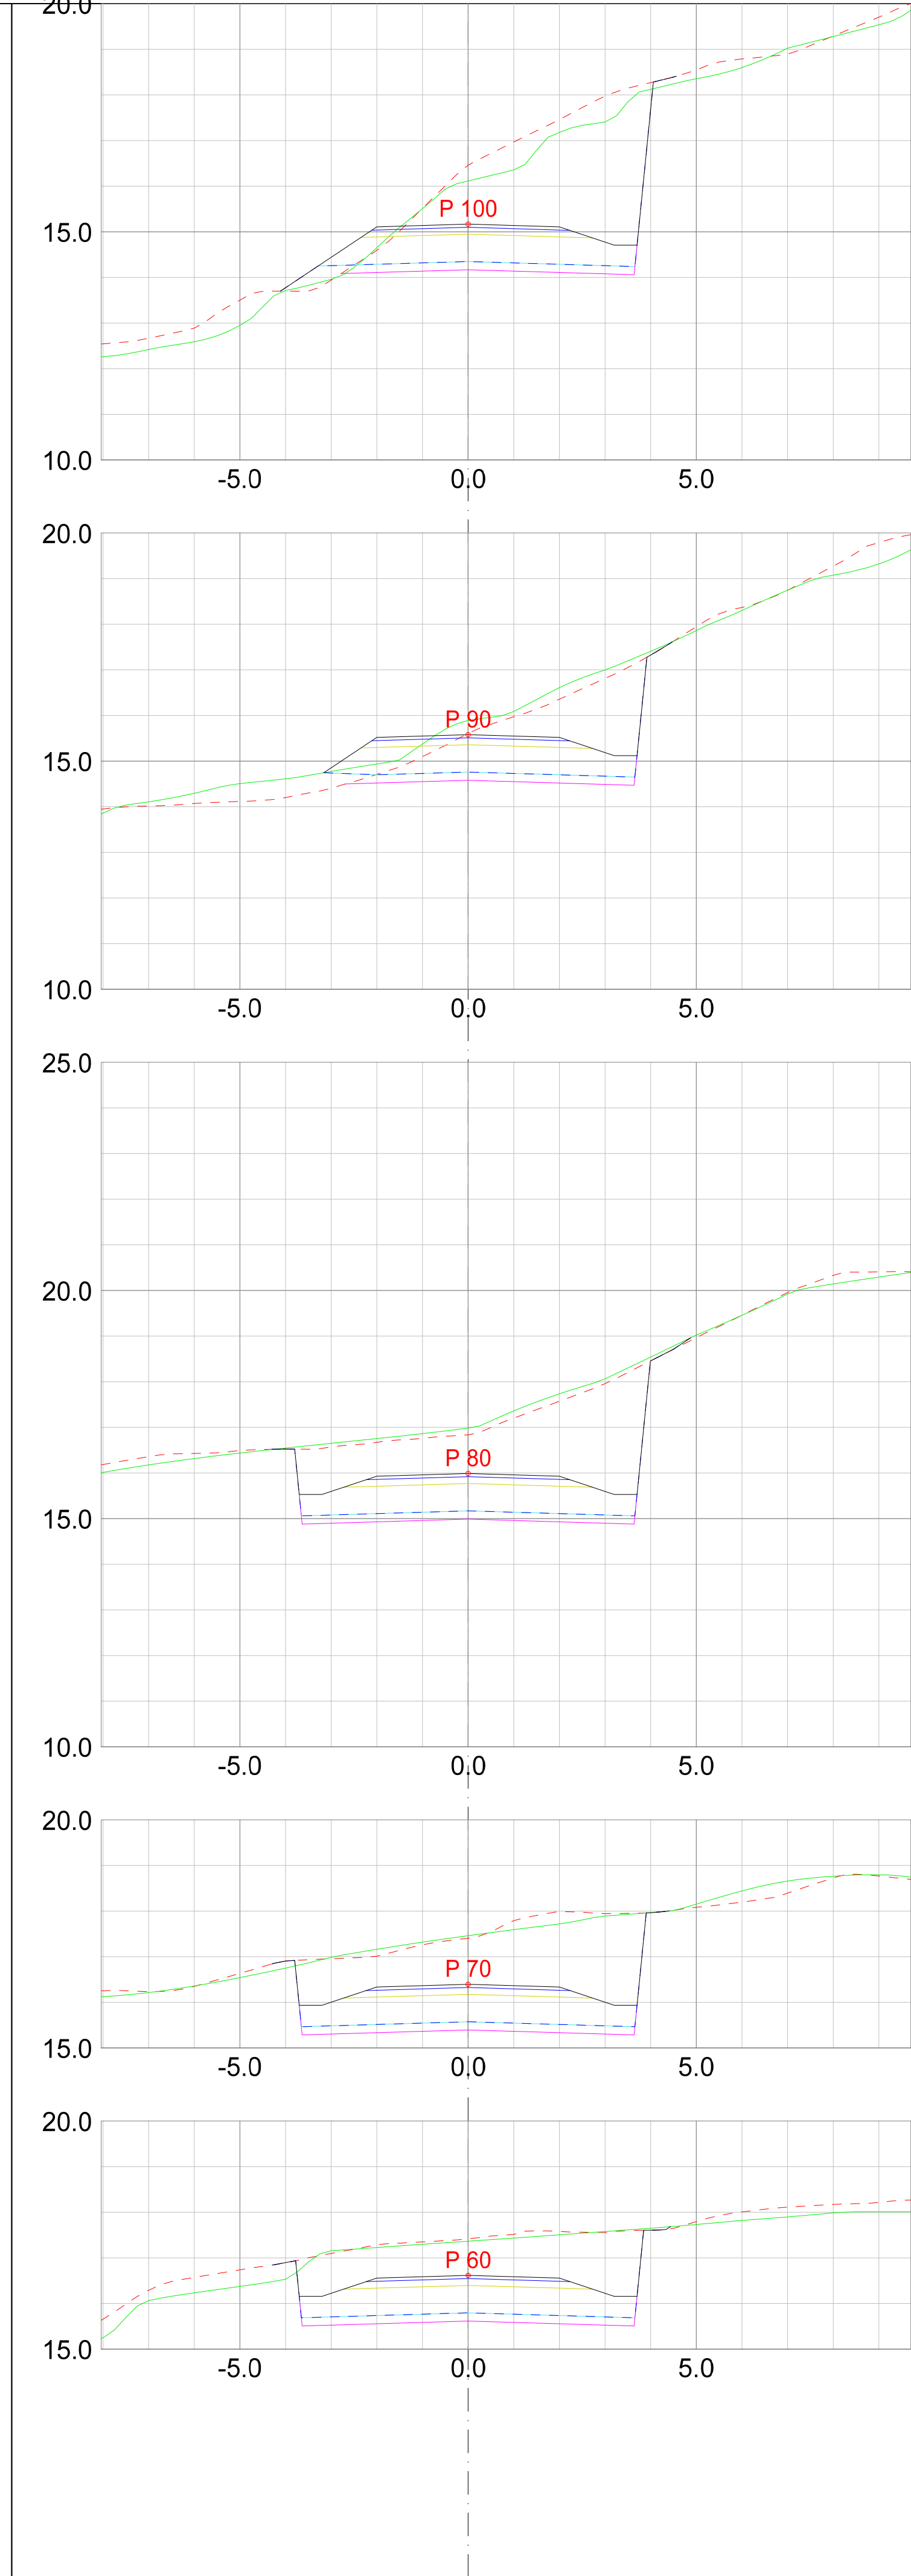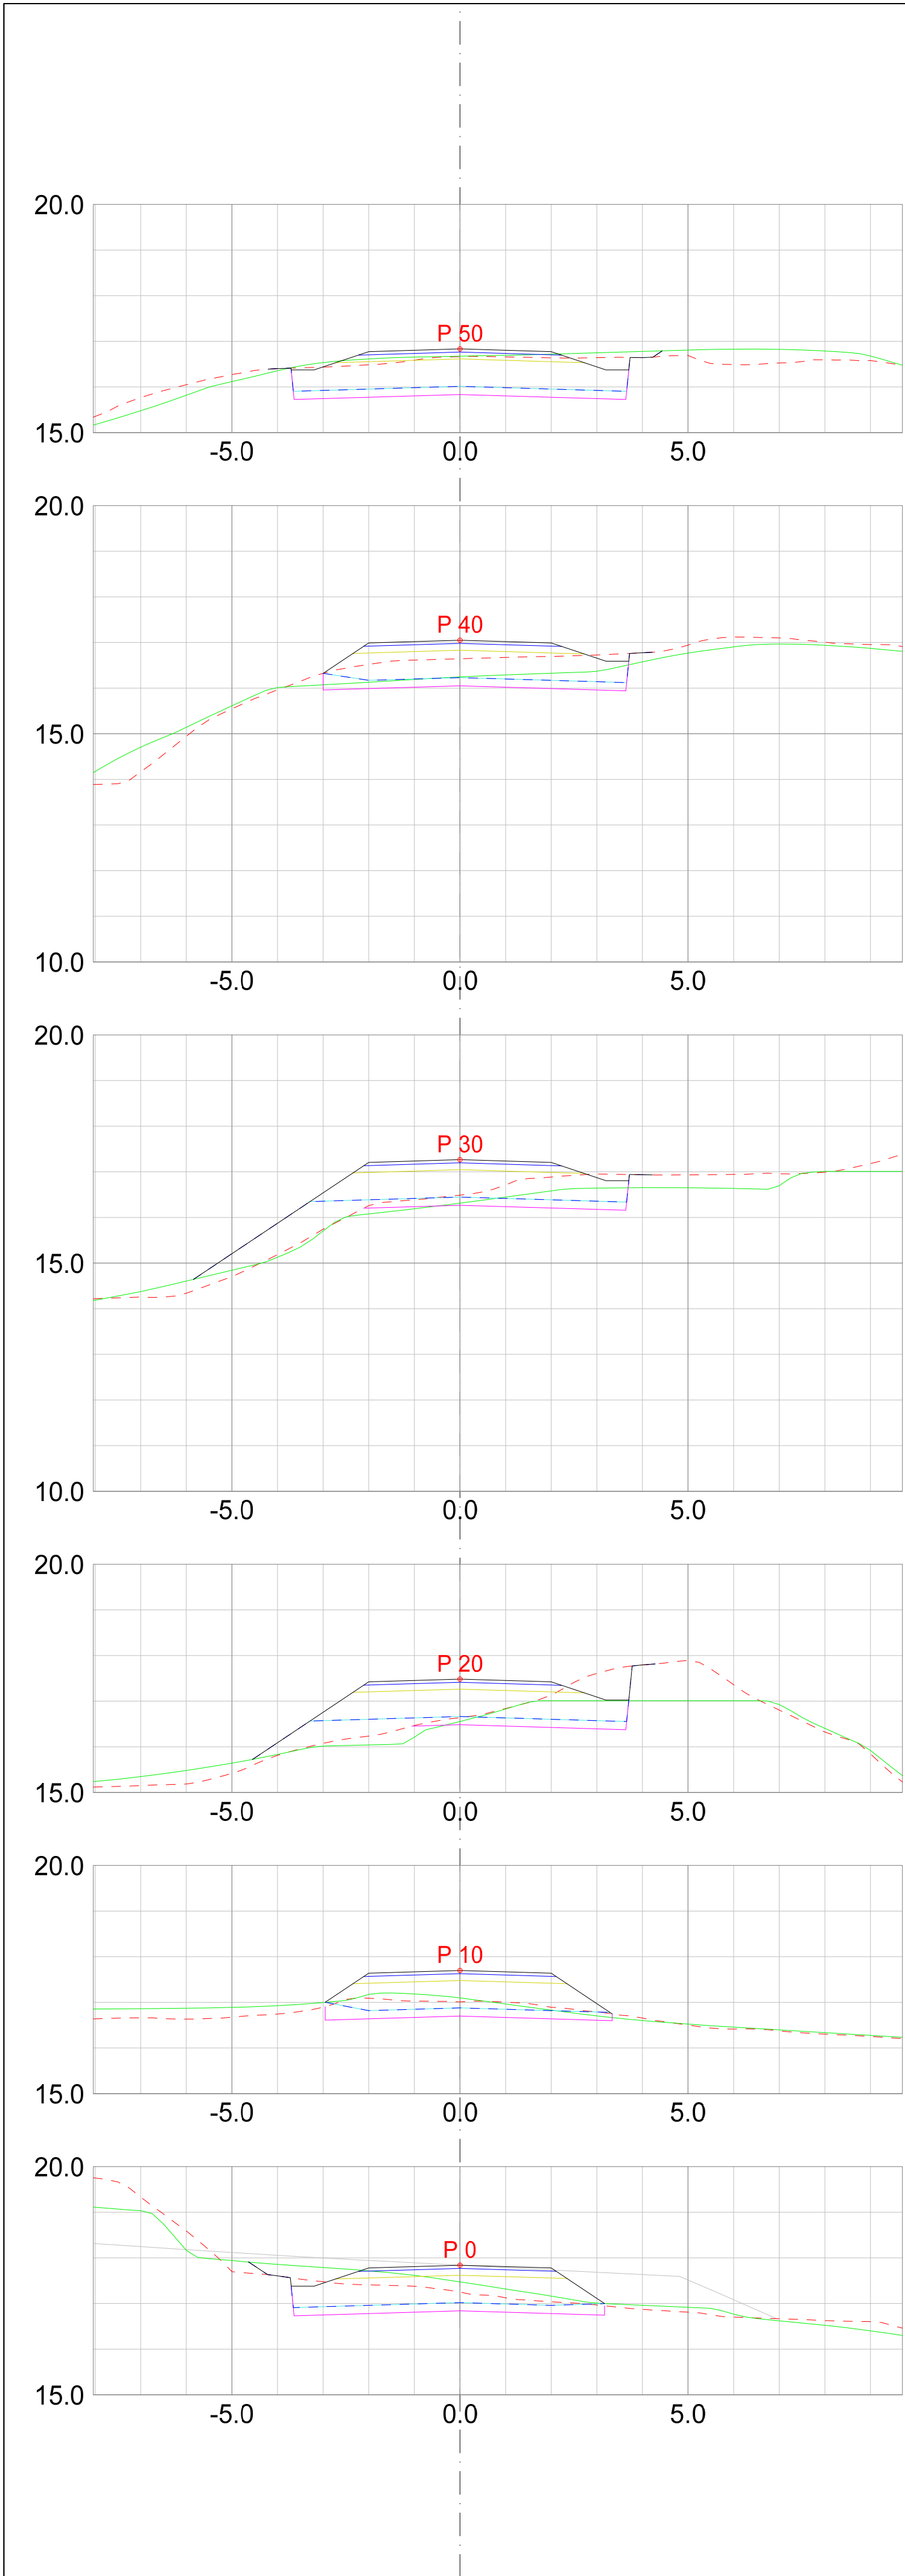

Se merknader på veiplan, tegning 320

As built

Arbeidstegning

Massekontroll

Anbud/tilbud

Byggemelding

Forprosjekt

X

Tegning/inhold er ikke juridisk bindende, og skal kun anses som et arbeidsnotat/kisse.

UTKAST

24.04.2023

B

Revidert plan etter ny situasjonsplan

24.04.2023

KØ

A

Revidert tegning

15.09.2022

KØ

Rev:

Revisjonen gjelder:

Dato:

Sign:

GODDO, BØMLO

Tekniske planer

Målestokk:

1:100/100

Vei - Tverrprofiler - veg 2

TEKNACONSULT AS

Luramyrsveien 25

4313 Sandnes

Tlf/fax: 51962550/51962551

www.teknaconsult.no

Sign: KØ

Målestokk: 1:100/100




Oppdragsnr.: 1693

Dato: 06.08.2021

Arkformat: A1

Tegningsnr.: U 905

Rev.: B

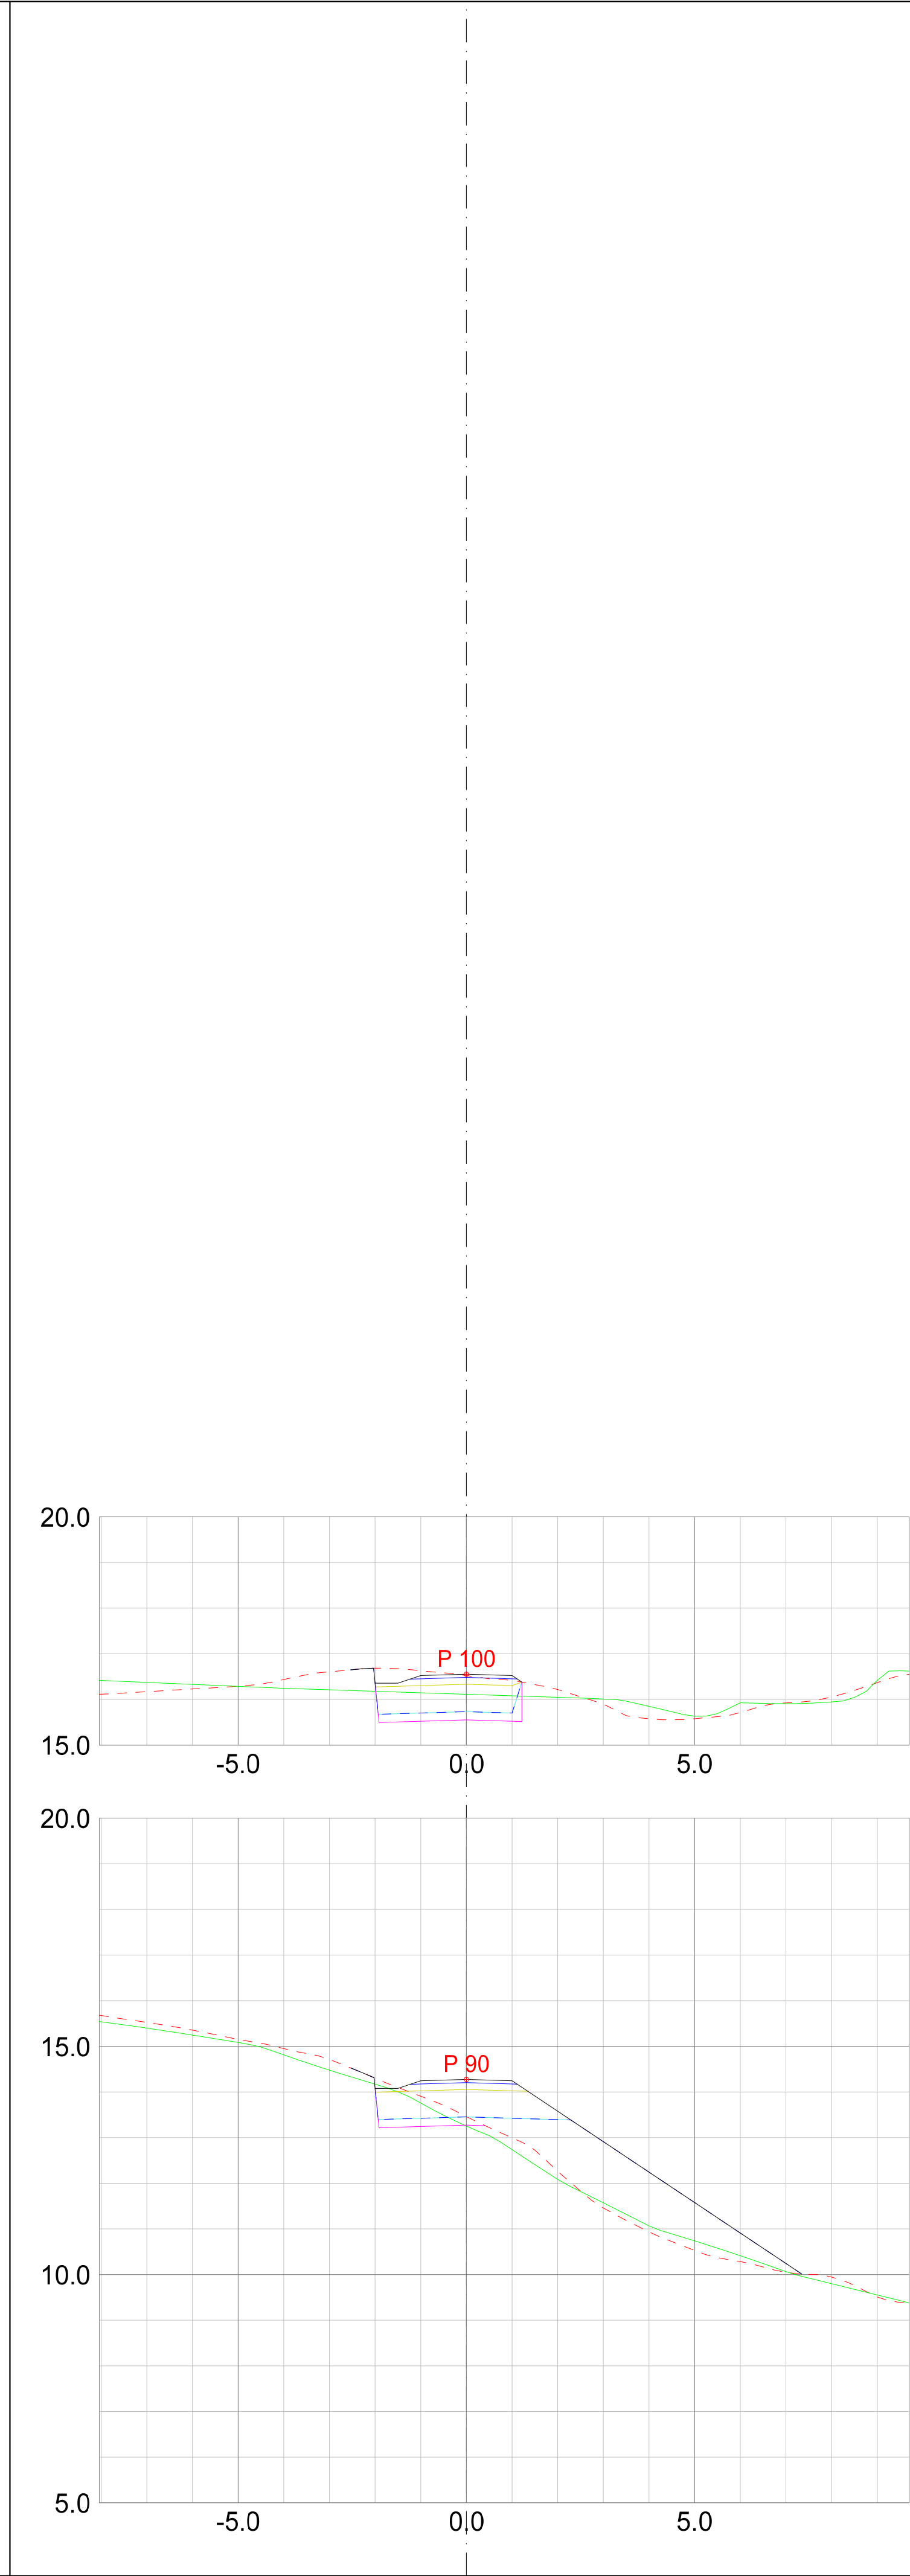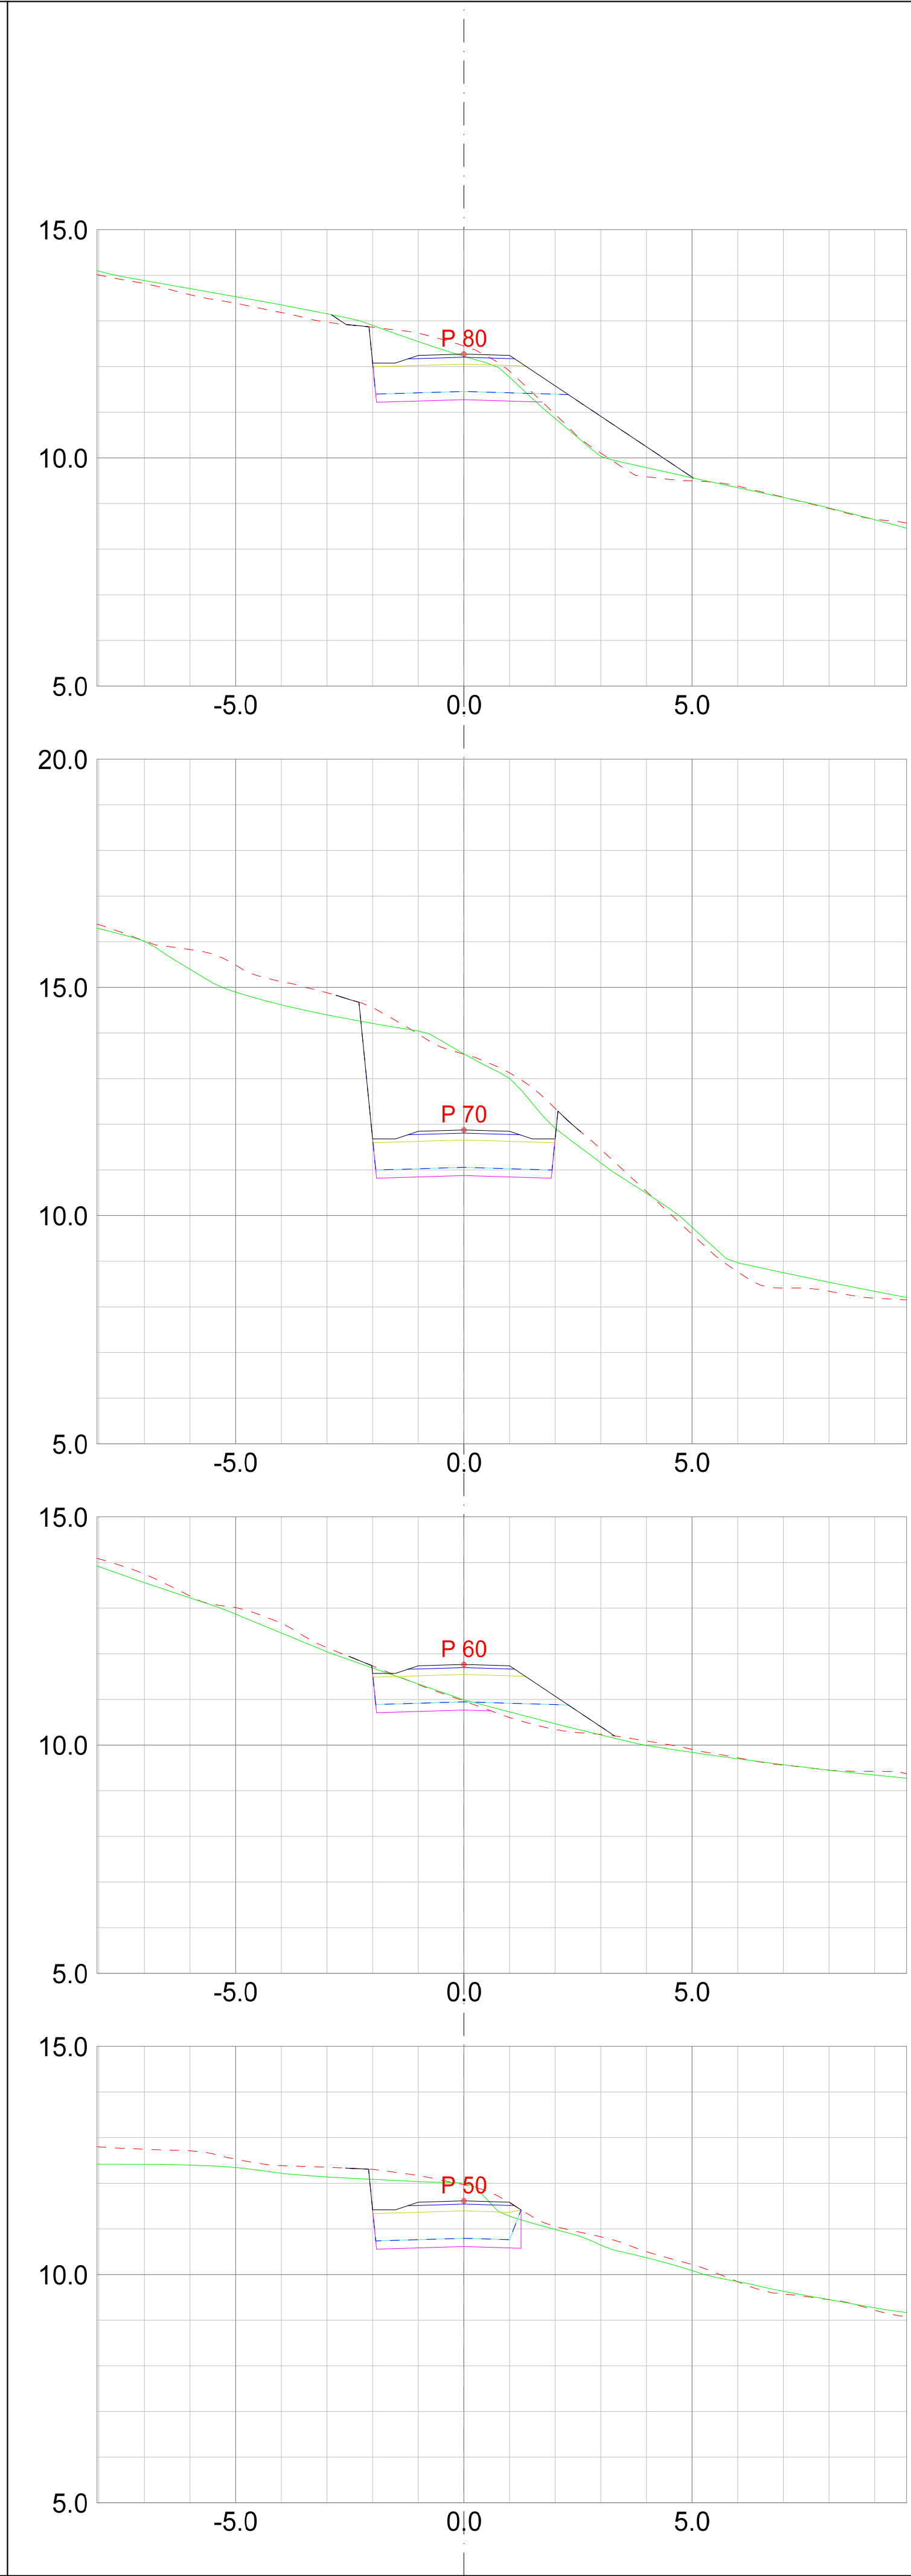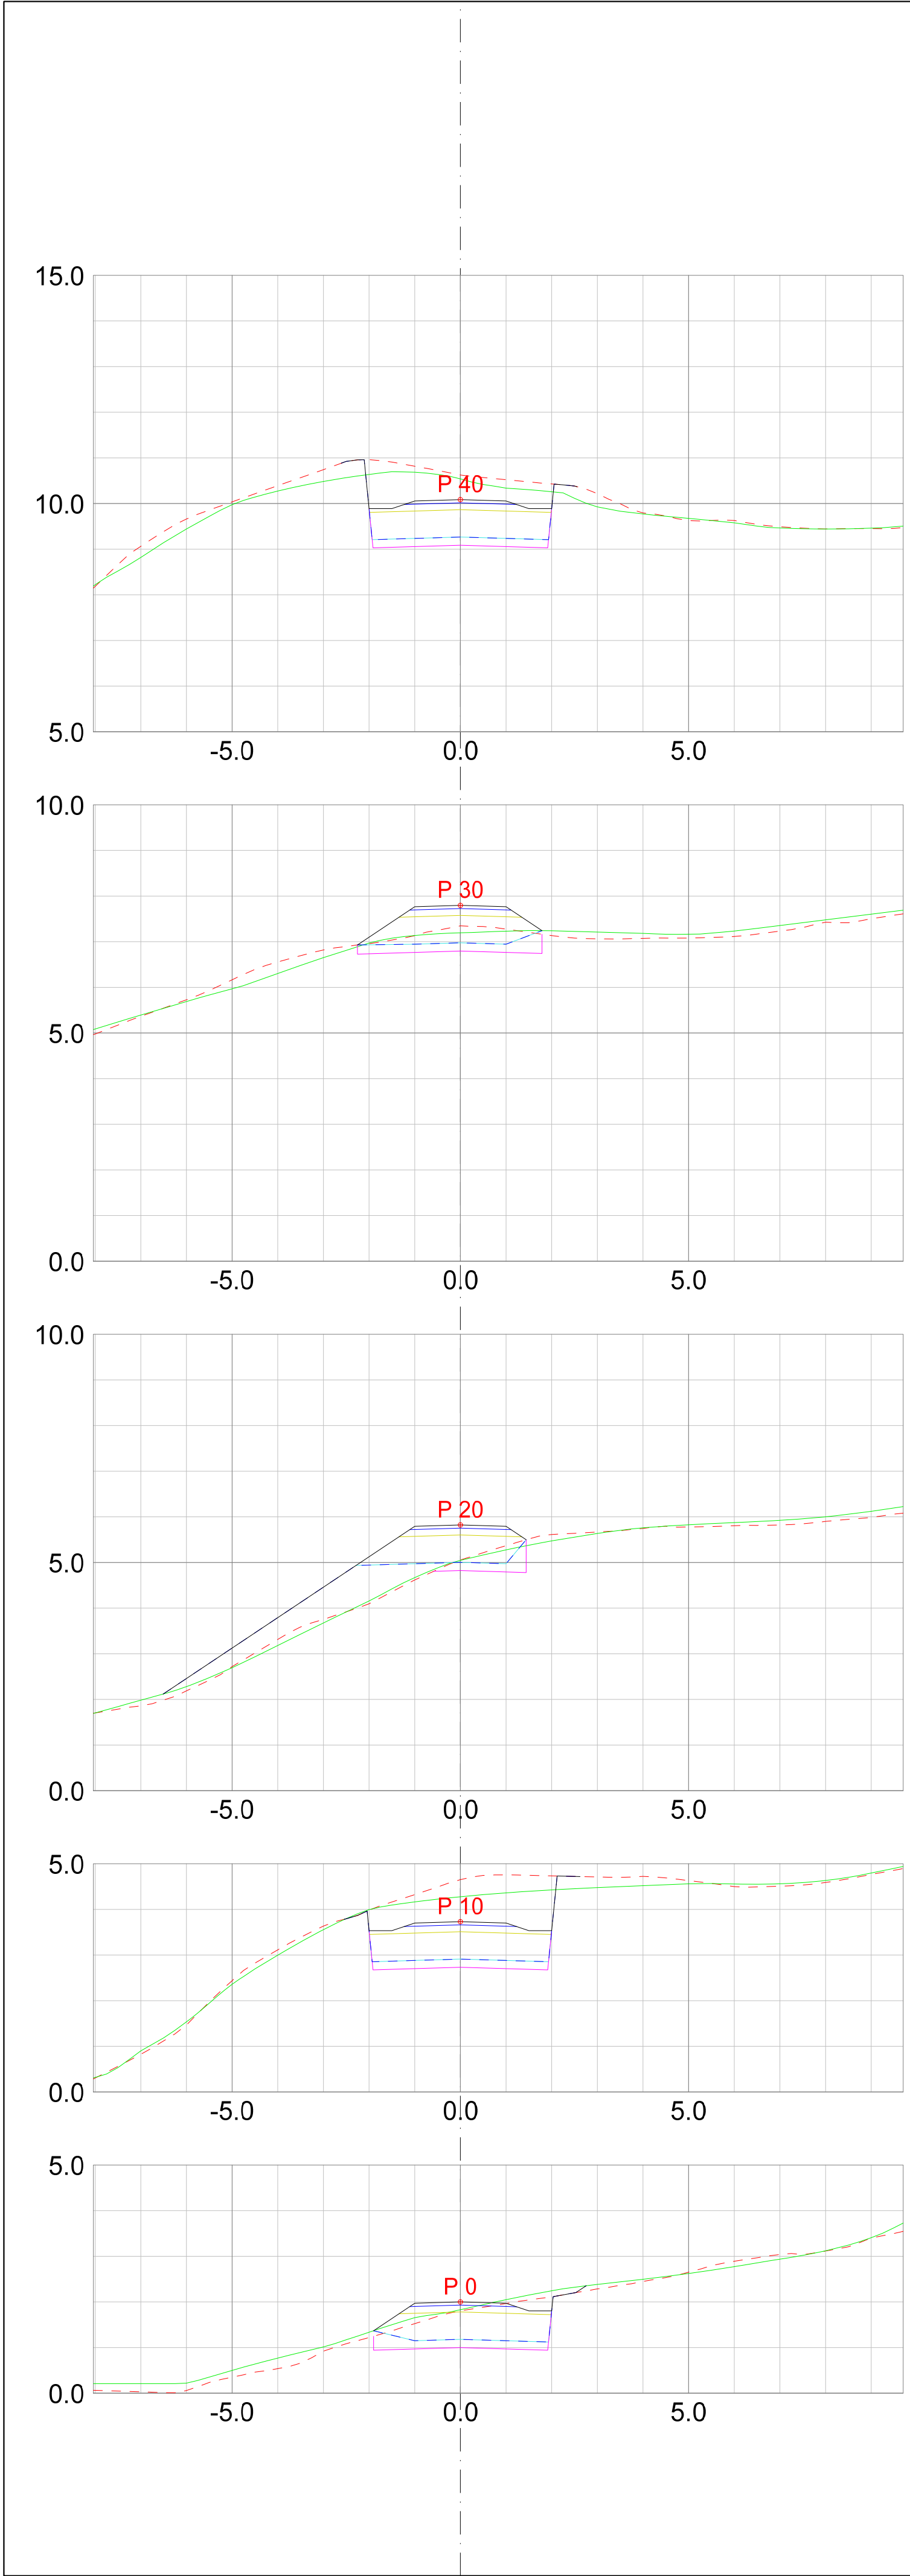


Se merknader på veiplan, tegning 320

As built	
Arbeidstegning	
Massekontroll	
Anbud/tilbud	
Byggemelding	
Forprosjekt	X

UTKAST24.04.2023


Tegning/innhold er ikke juridisk bindende, og skal kun anses som et arbeidsnotat/løse.

B	Revidert plan etter ny situasjonsplan	24.04.2023	KØ	
A	Revidert tegning	15.09.2022	KØ	
Rev:	Revisjonen gjelder:	Dato:	Sign:	
GODDO, BØMLO Tekniske planer			Målestokk: 1:100/100	
Vei - Tverrprofiler - Gveg1 (gangvei til naust N2)				
		TEKNACONSULT AS Luramyveien 25 4313 Sandnes Tlf/fax: 51962550/51962551 www.tekniconsult.no	Sign: KØ Kontr: Målestokk: 1:100/100 Oppdragsnr.: 1693 Dato: 06.08.2021	Arkformat: A1 Type: Tegningssk.: U 906 Rev.: B



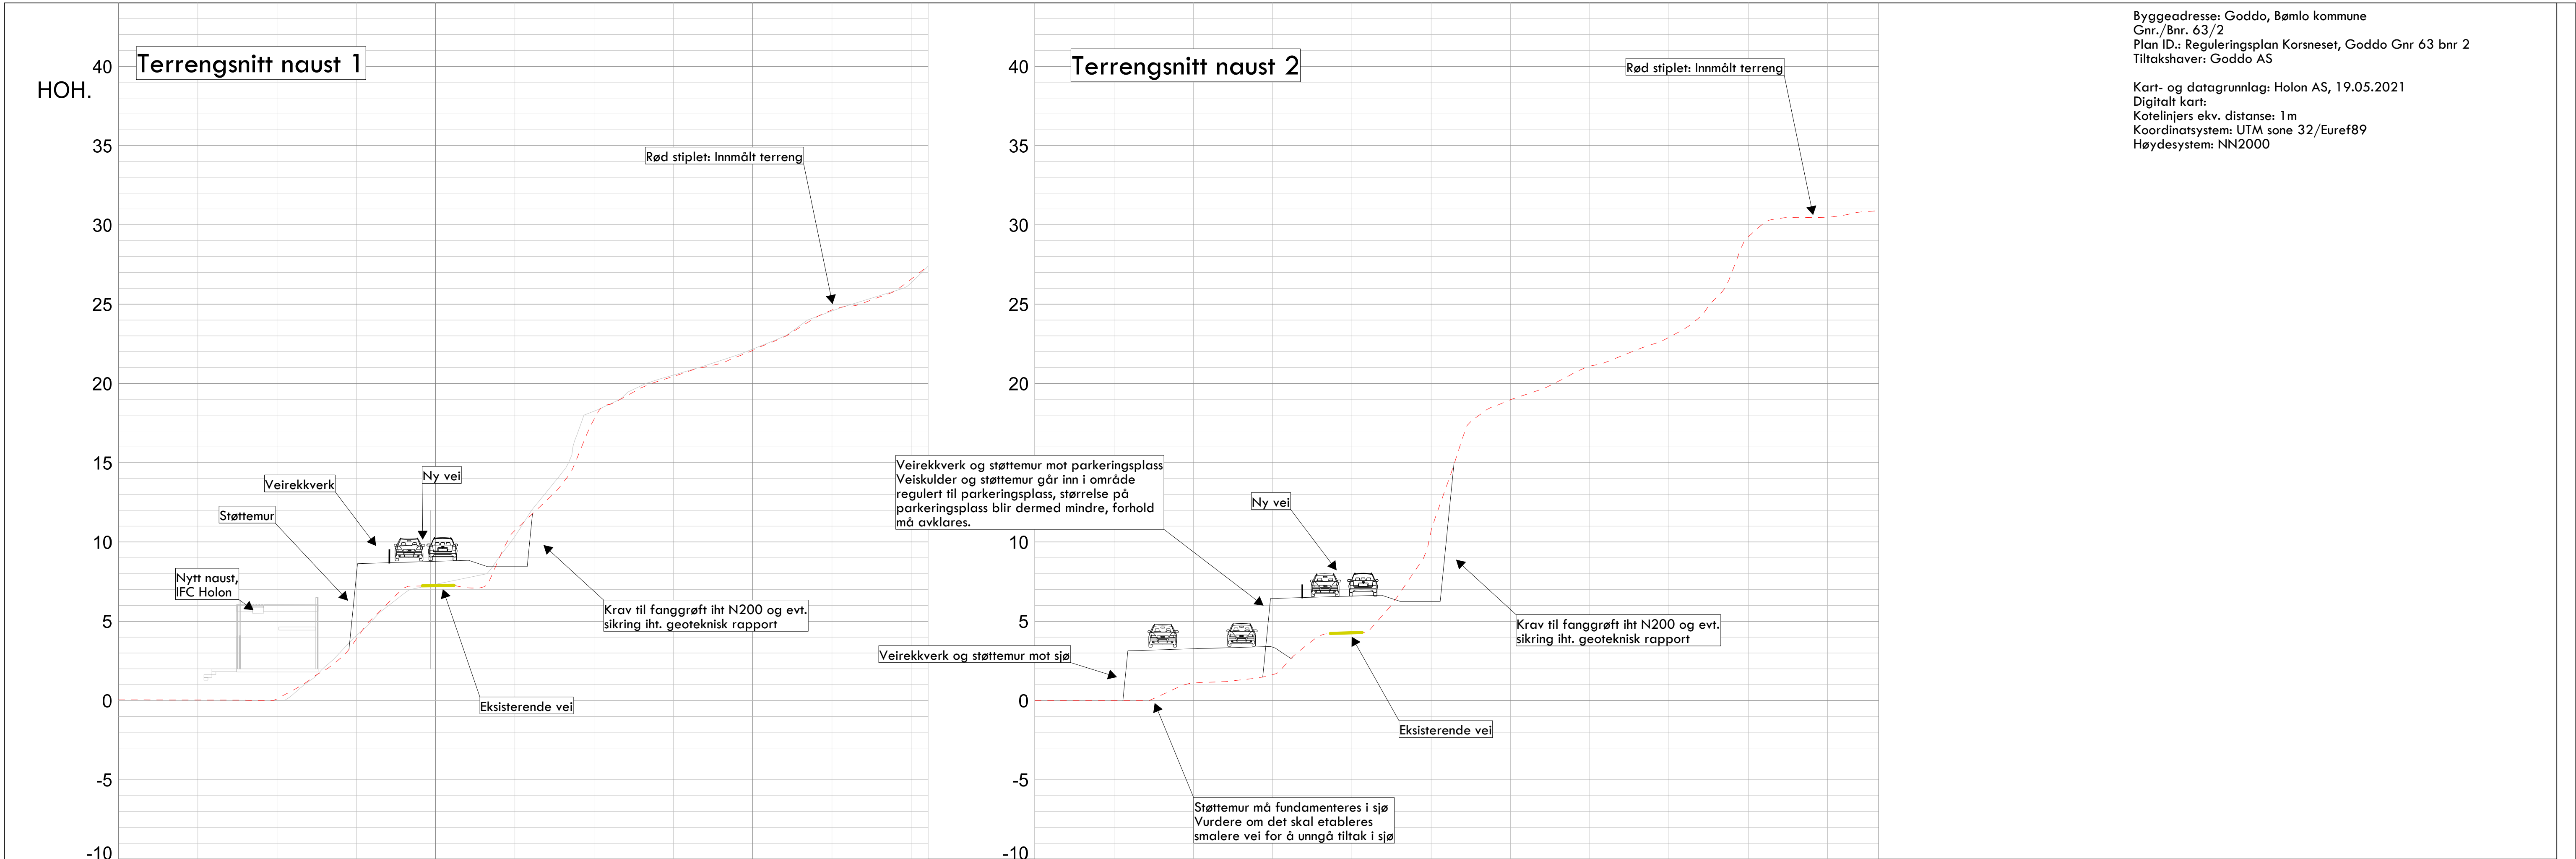


Byggeadresse: Goddo, Bømlo kommune
Gnr./Bnr. 63/2
Plan ID.: Reguleringsplan Korsneset, Goddo Gnr 63 bnr 2
Tiltakshaver: Goddo AS

Kart- og datagrunnlag: Holon AS, 19.05.2021
Digitalt kart:
Kotelinjers ekv. distanse: 1m
Koordinatsystem: UTM sone 32/Euref89
Høydesystem: NN2000

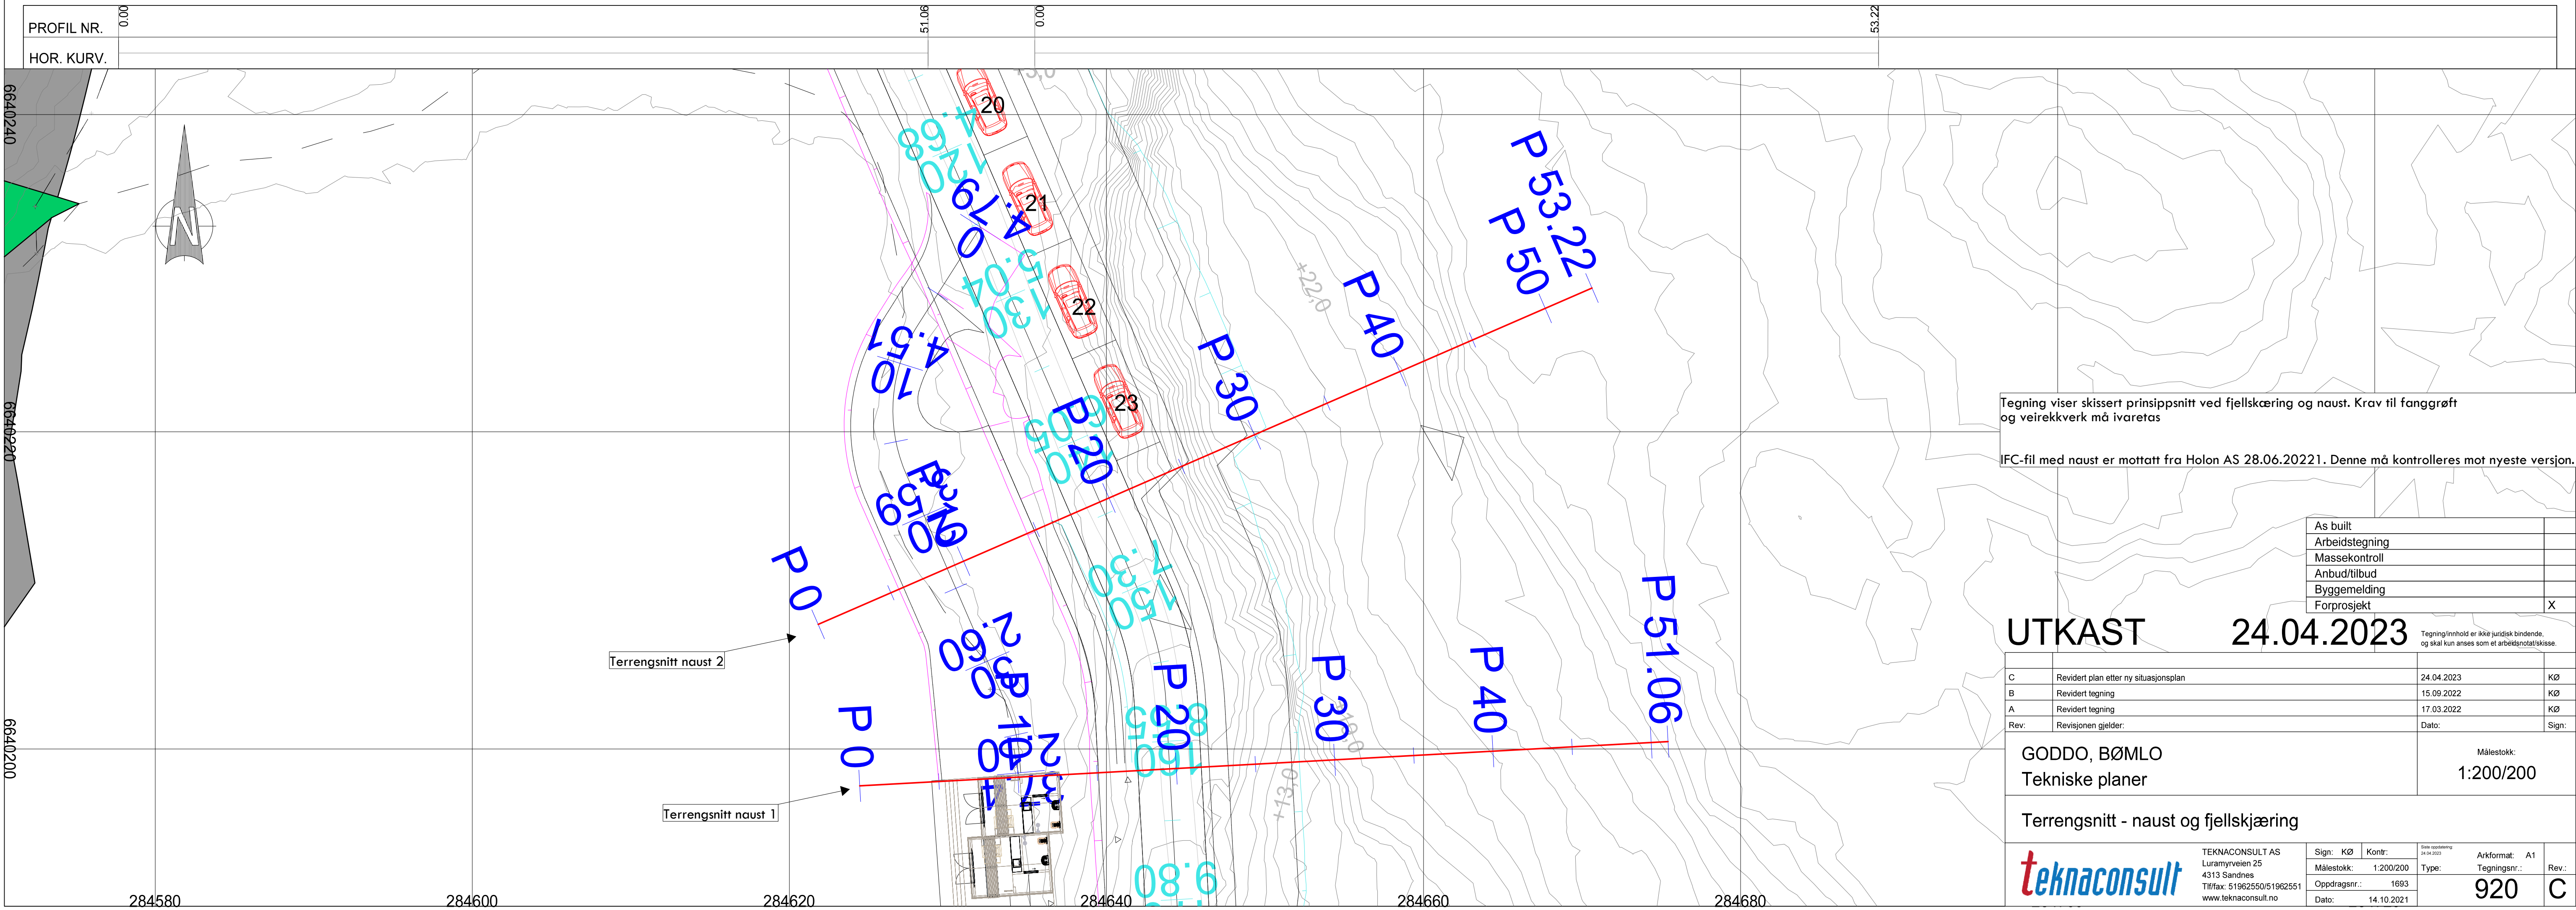

Kart- og datagrunnlag: Holon AS, 19.05.2021
Digitalt kart:
Kotelinjers ekv. distanse: 1 m
Koordinatsystem: UTM sone 32/Euref89
Høydesystem: NN2000

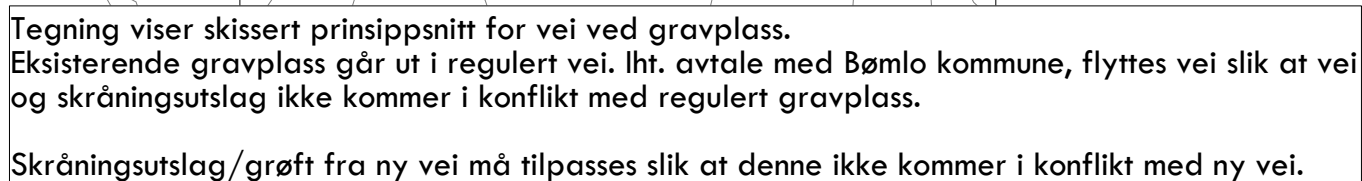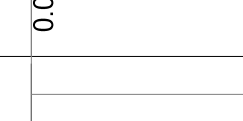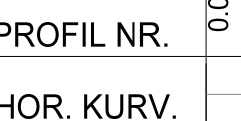

As built
Arbeidstegning
Massekontroll
Anbud/tilbud
Byggemelding
Forprosjekt

UTKAST 24.04.2023

C	Revidert plan etter ny situasjonsplan	24.04.2023
B	Revidert tegning	15.09.2022
A	Revidert tegning	17.03.2022
Rev.	Revisjonen gjelder:	Dato:

GODDO, BØMLO
Tekniske planer


Målestokk:
1:200/200

Terrengsnitt - gravplass





TEKNACONSULT AS
Luramyrvеien 25
4313 Sandnes
Tlf/fax: 51962550/51962551
www.teknaconsult.no

Sign: KØ	Kontr:	Side oppdragsnr: 24.04.2023	Arkformat: A1
Målestokk:	1:200/200	Type:	Tegningsnr.:
Oppdragsnr.:	1693	921	
Dato:	14.10.2021		

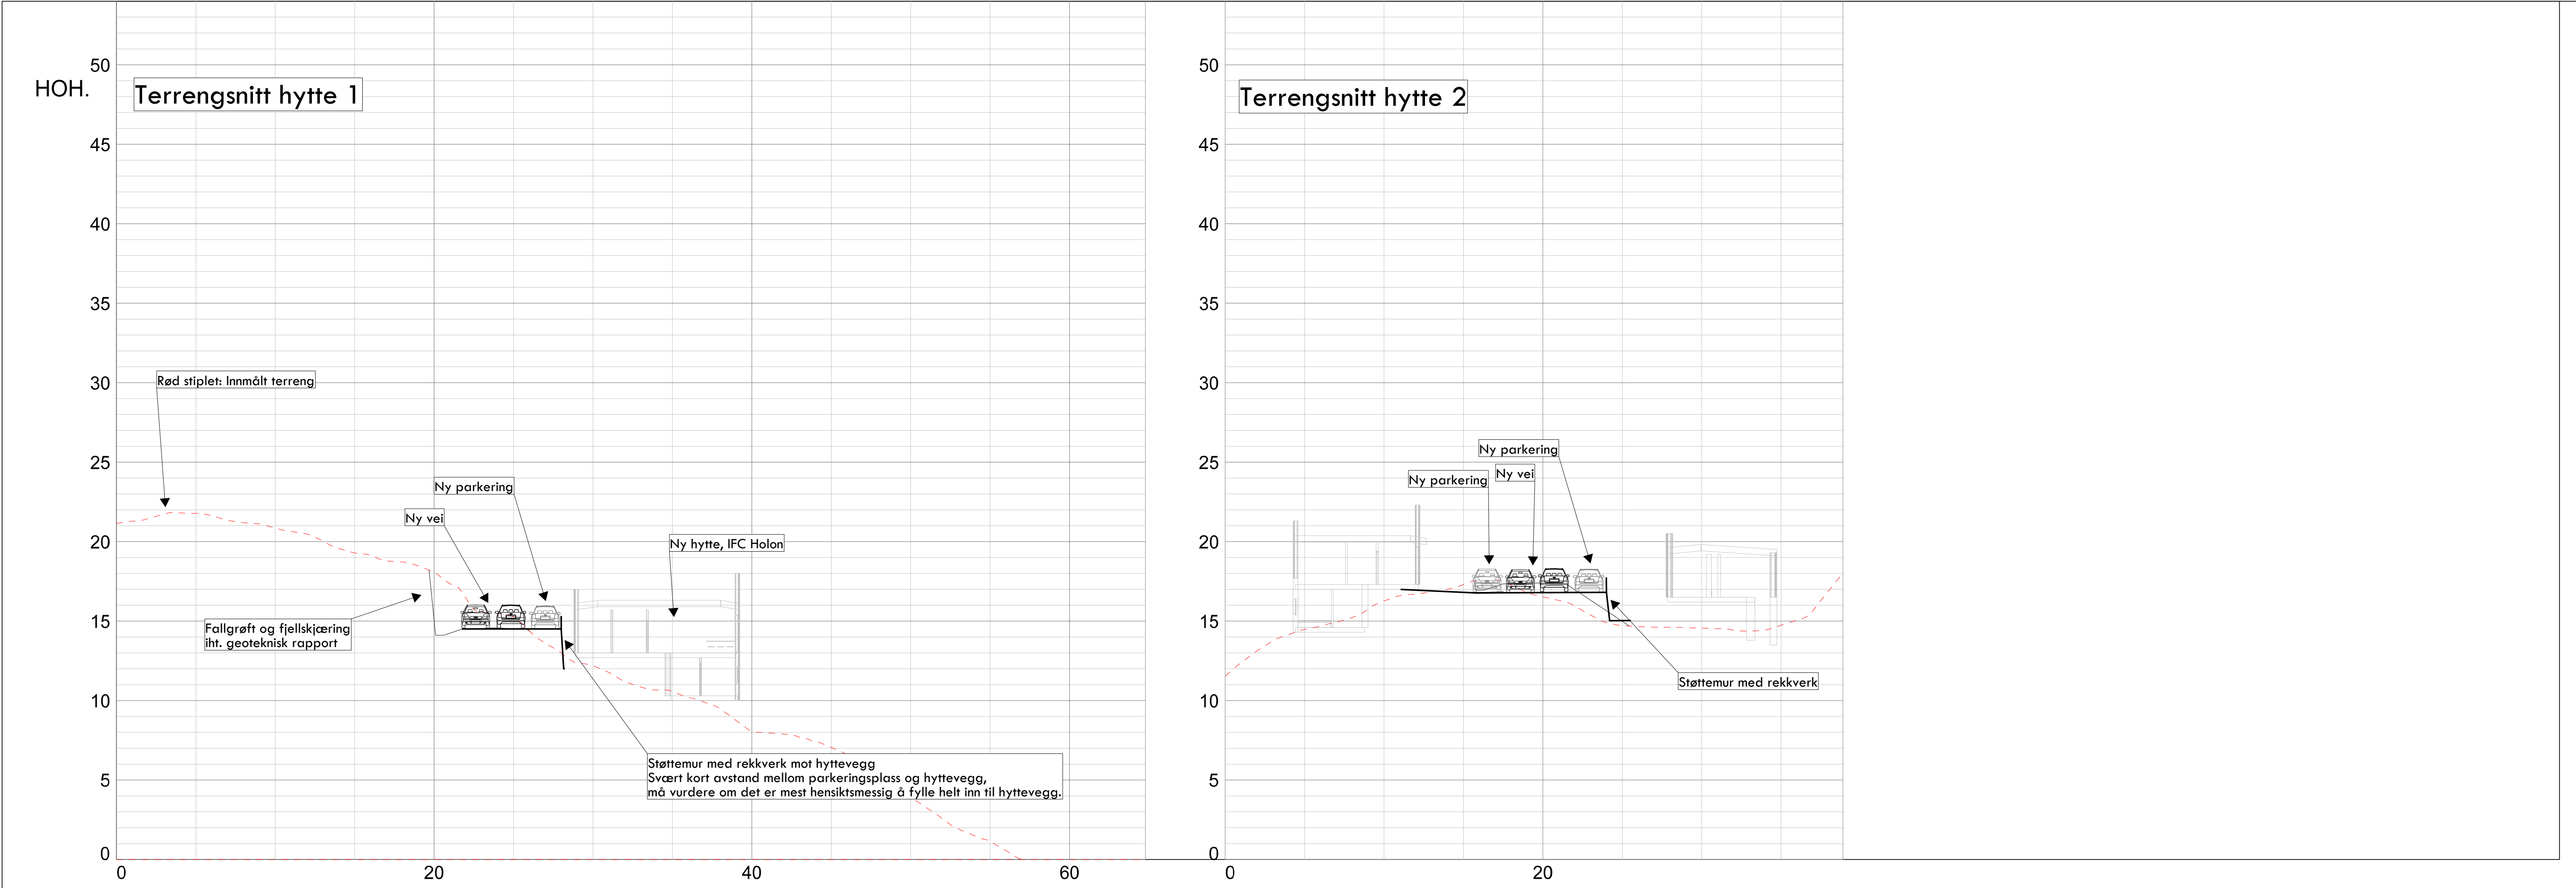

PROFIL NR.	000
HOR. KURV.	

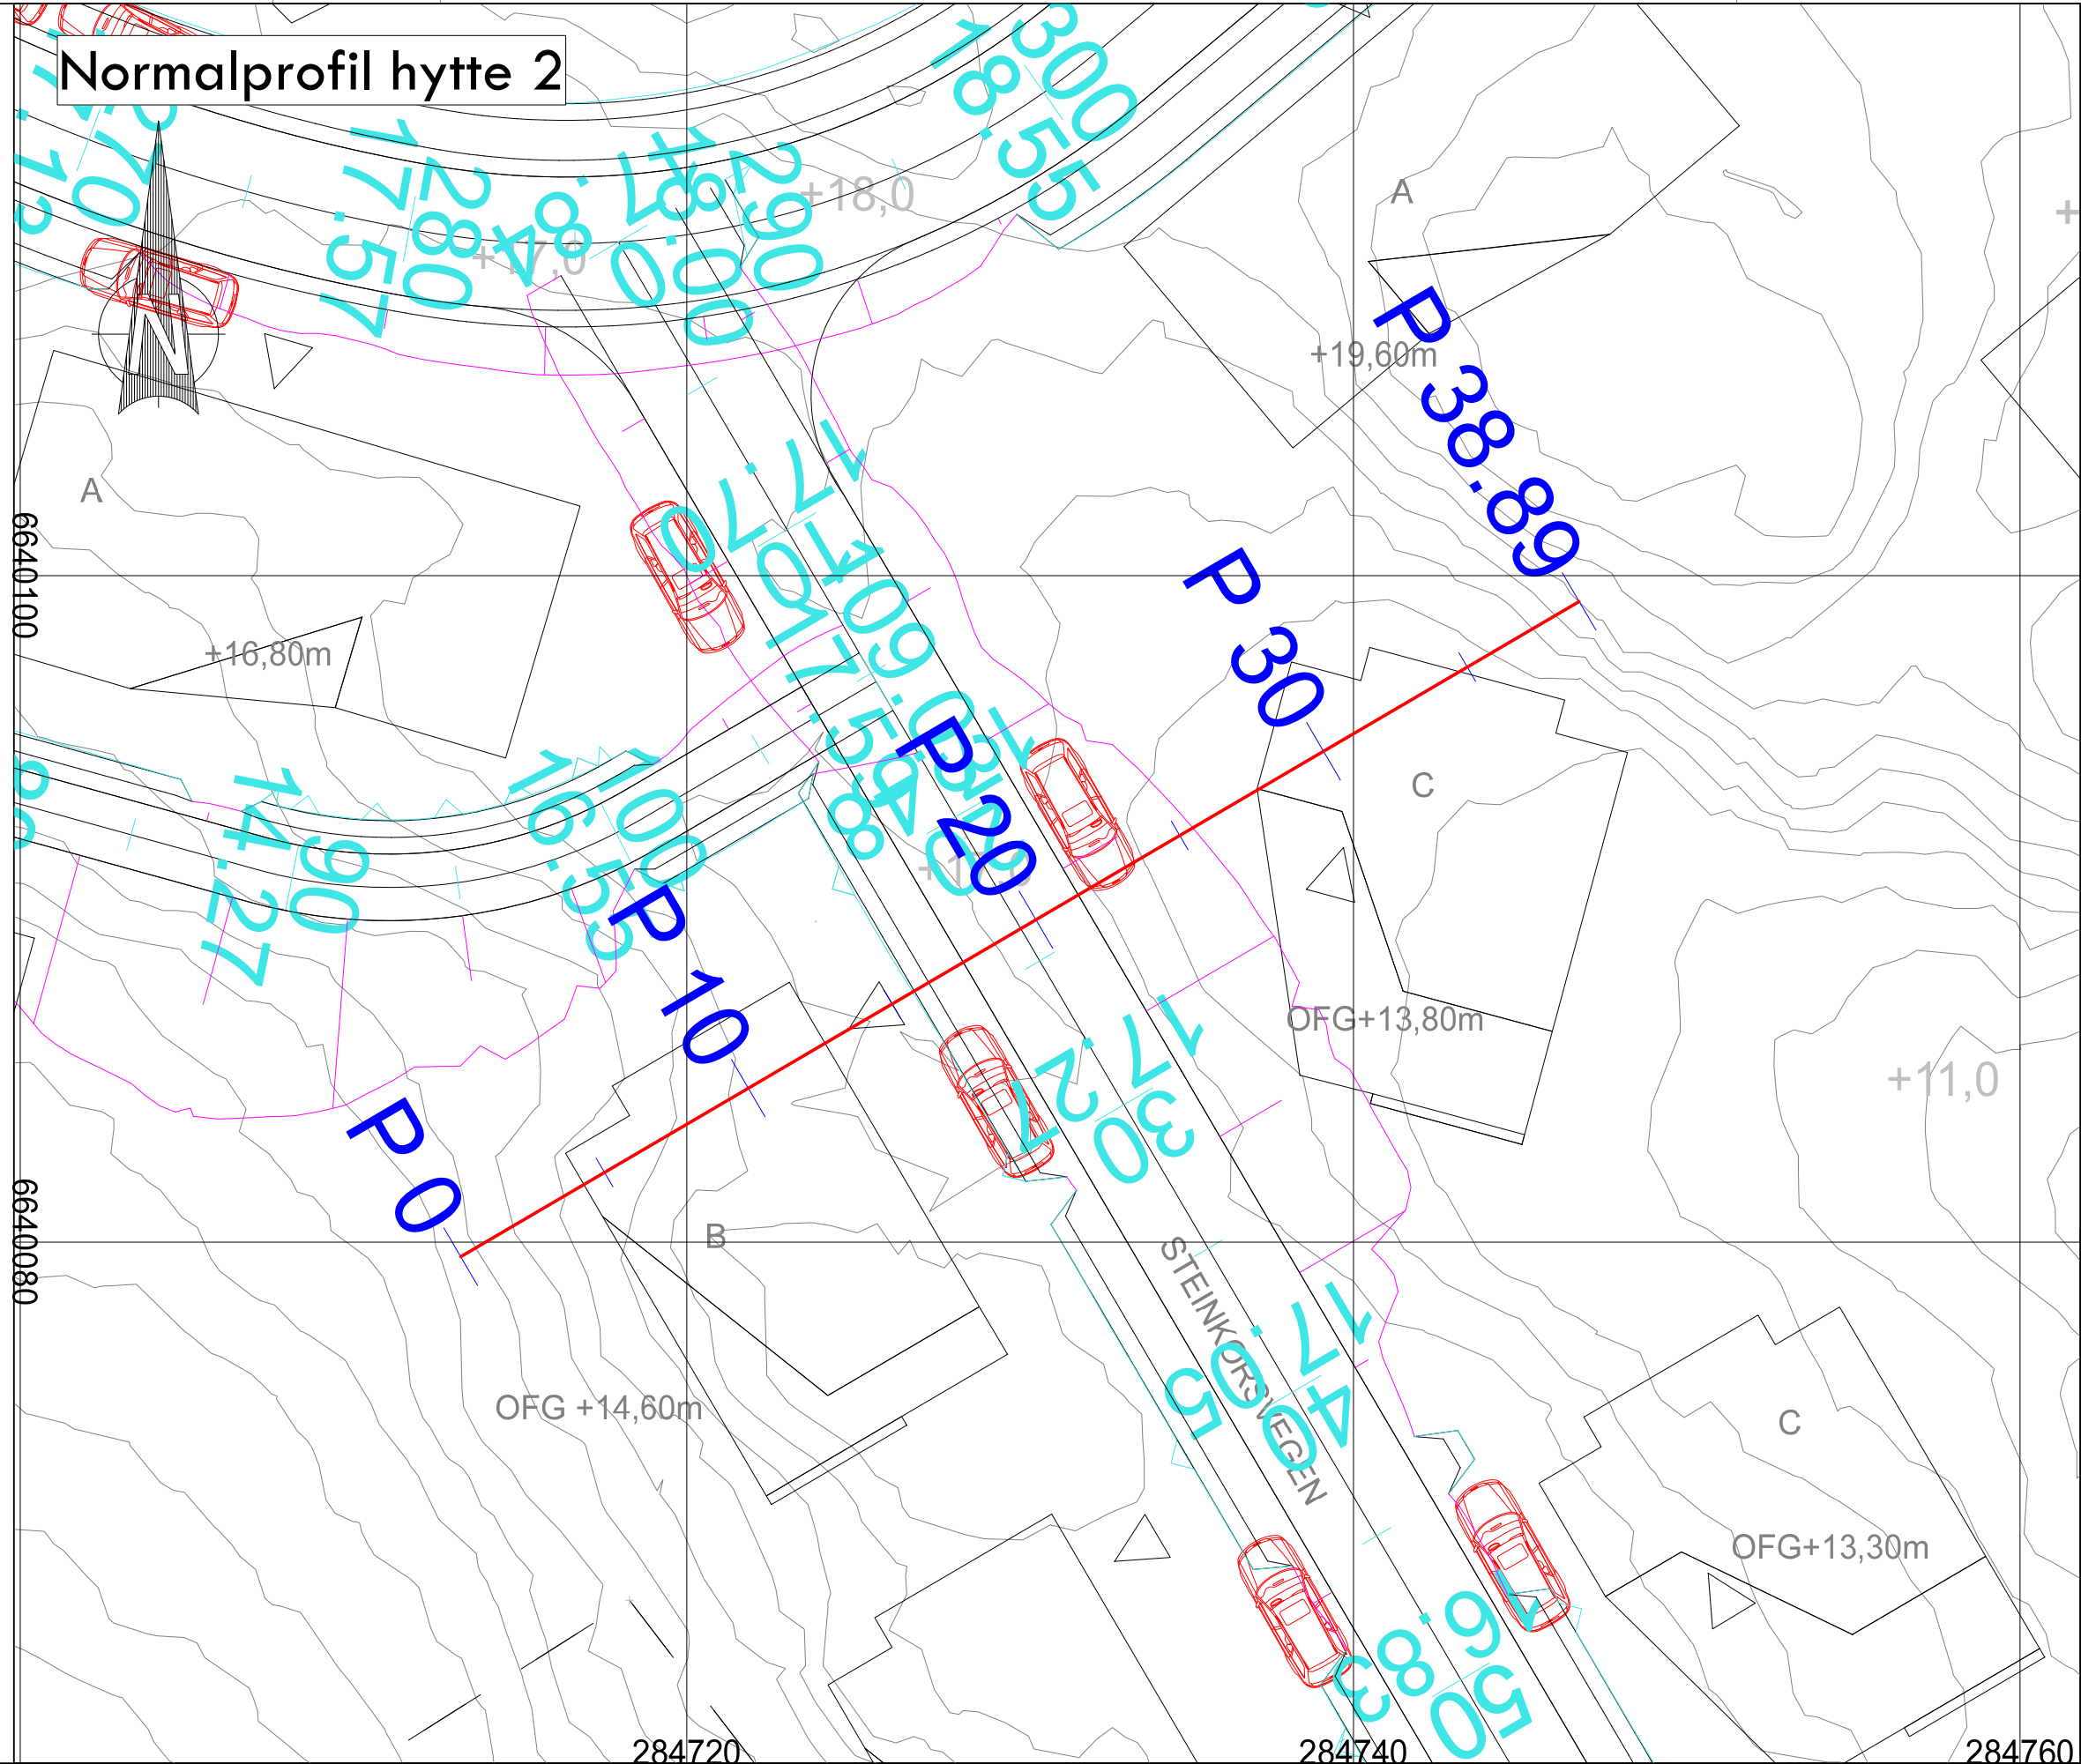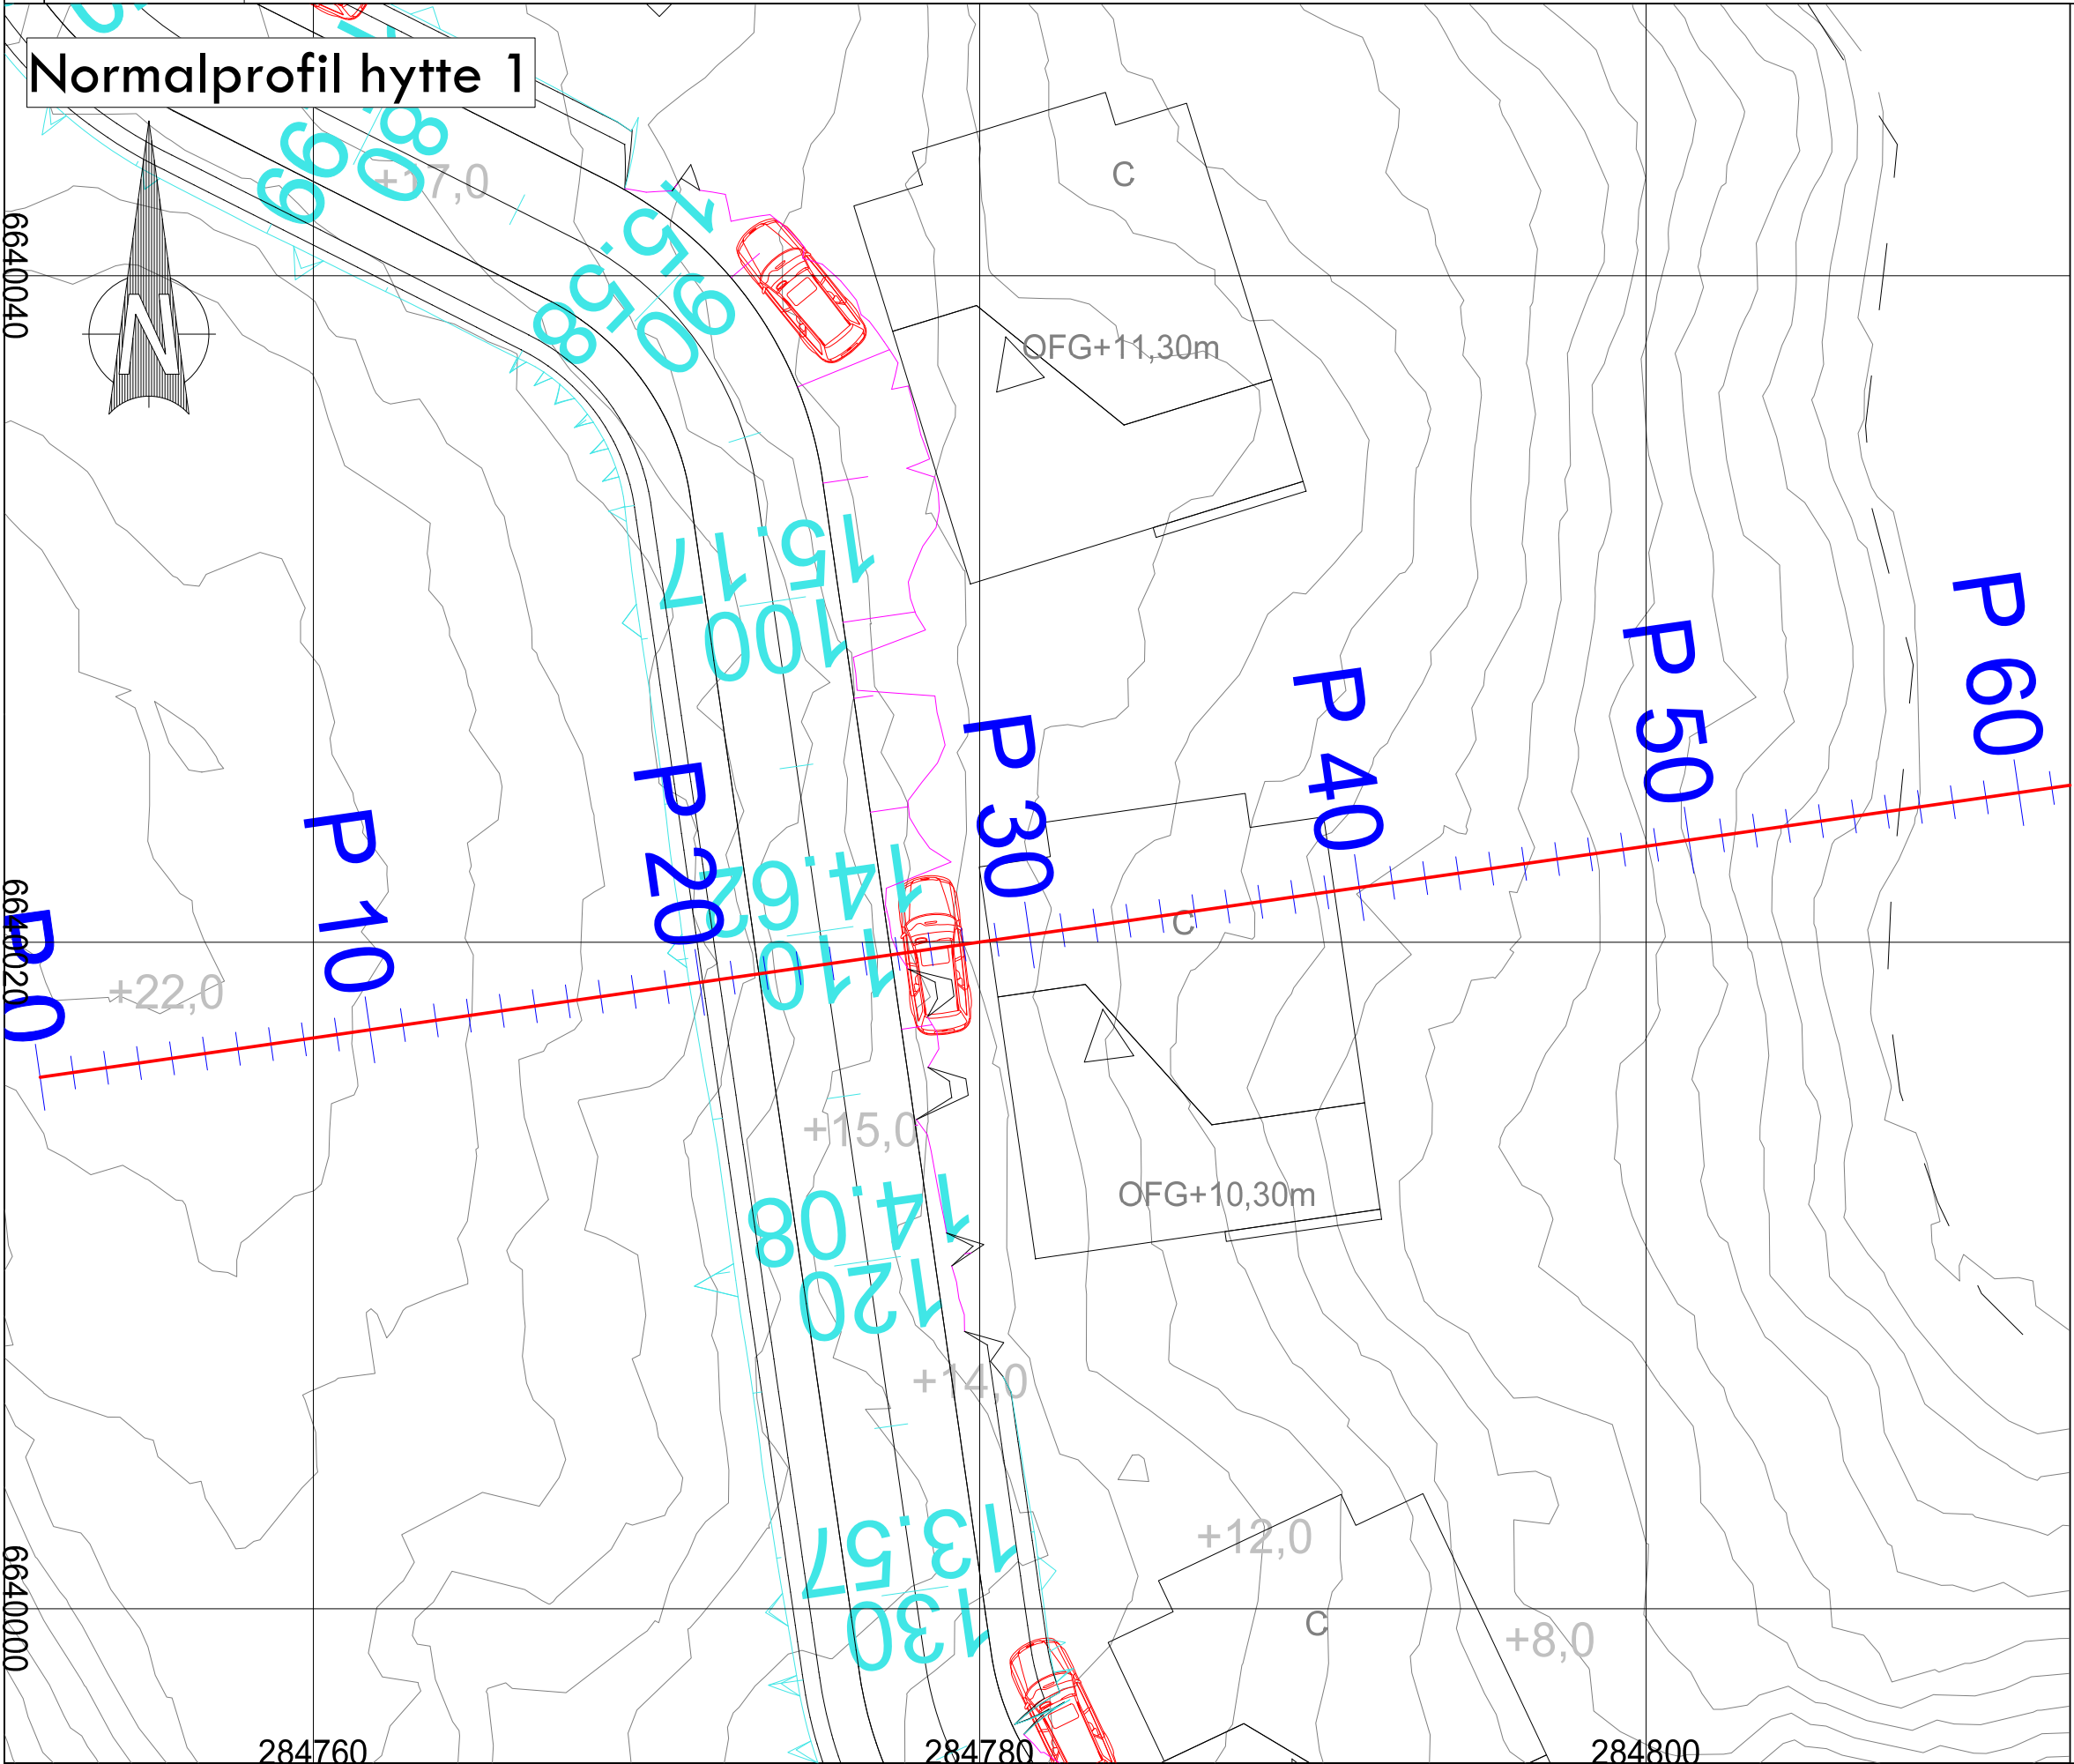

Tegning viser skissert prinsipsnitt gjennom hytte.

IFC-fil er mottatt fra Holon AS 21.03.2023. Denne må kontrolleres mot nyeste versjon.

As built

Arbeidstegning

Massekontroll

Anbud/tilbud

Byggemelding

Forprosjekt

X

UTKAST

24.04.2023

Tegning inneholdt er ikke juridisk bindende, og skal kun anses som et arbeidsnotat/skisse.

B	Revidert plan etter ny situasjonsplan	24.04.2023	KØ
A	Revidert tegning	15.09.2022	KØ
Rev:	Revisjonen gjelder:	Dato:	Sign:

GODDO, BØMLO

Tekniske planer

Målestokk: 1:200/200

Terrengsnitt - hytte

teknaconsult

TEKNACONSULT AS
Luramyneveien 25
4313 Sandnes
Tlf/fax: 51962550/51962551
www.teknaconsult.no

Sign: KØ

Kontr:

Målestokk: 1:200/200


Oppdragsnr.: 1693

Dato: 14.10.2021

Arkformat: A1

Tegningsnr.: 922

Rev.: B

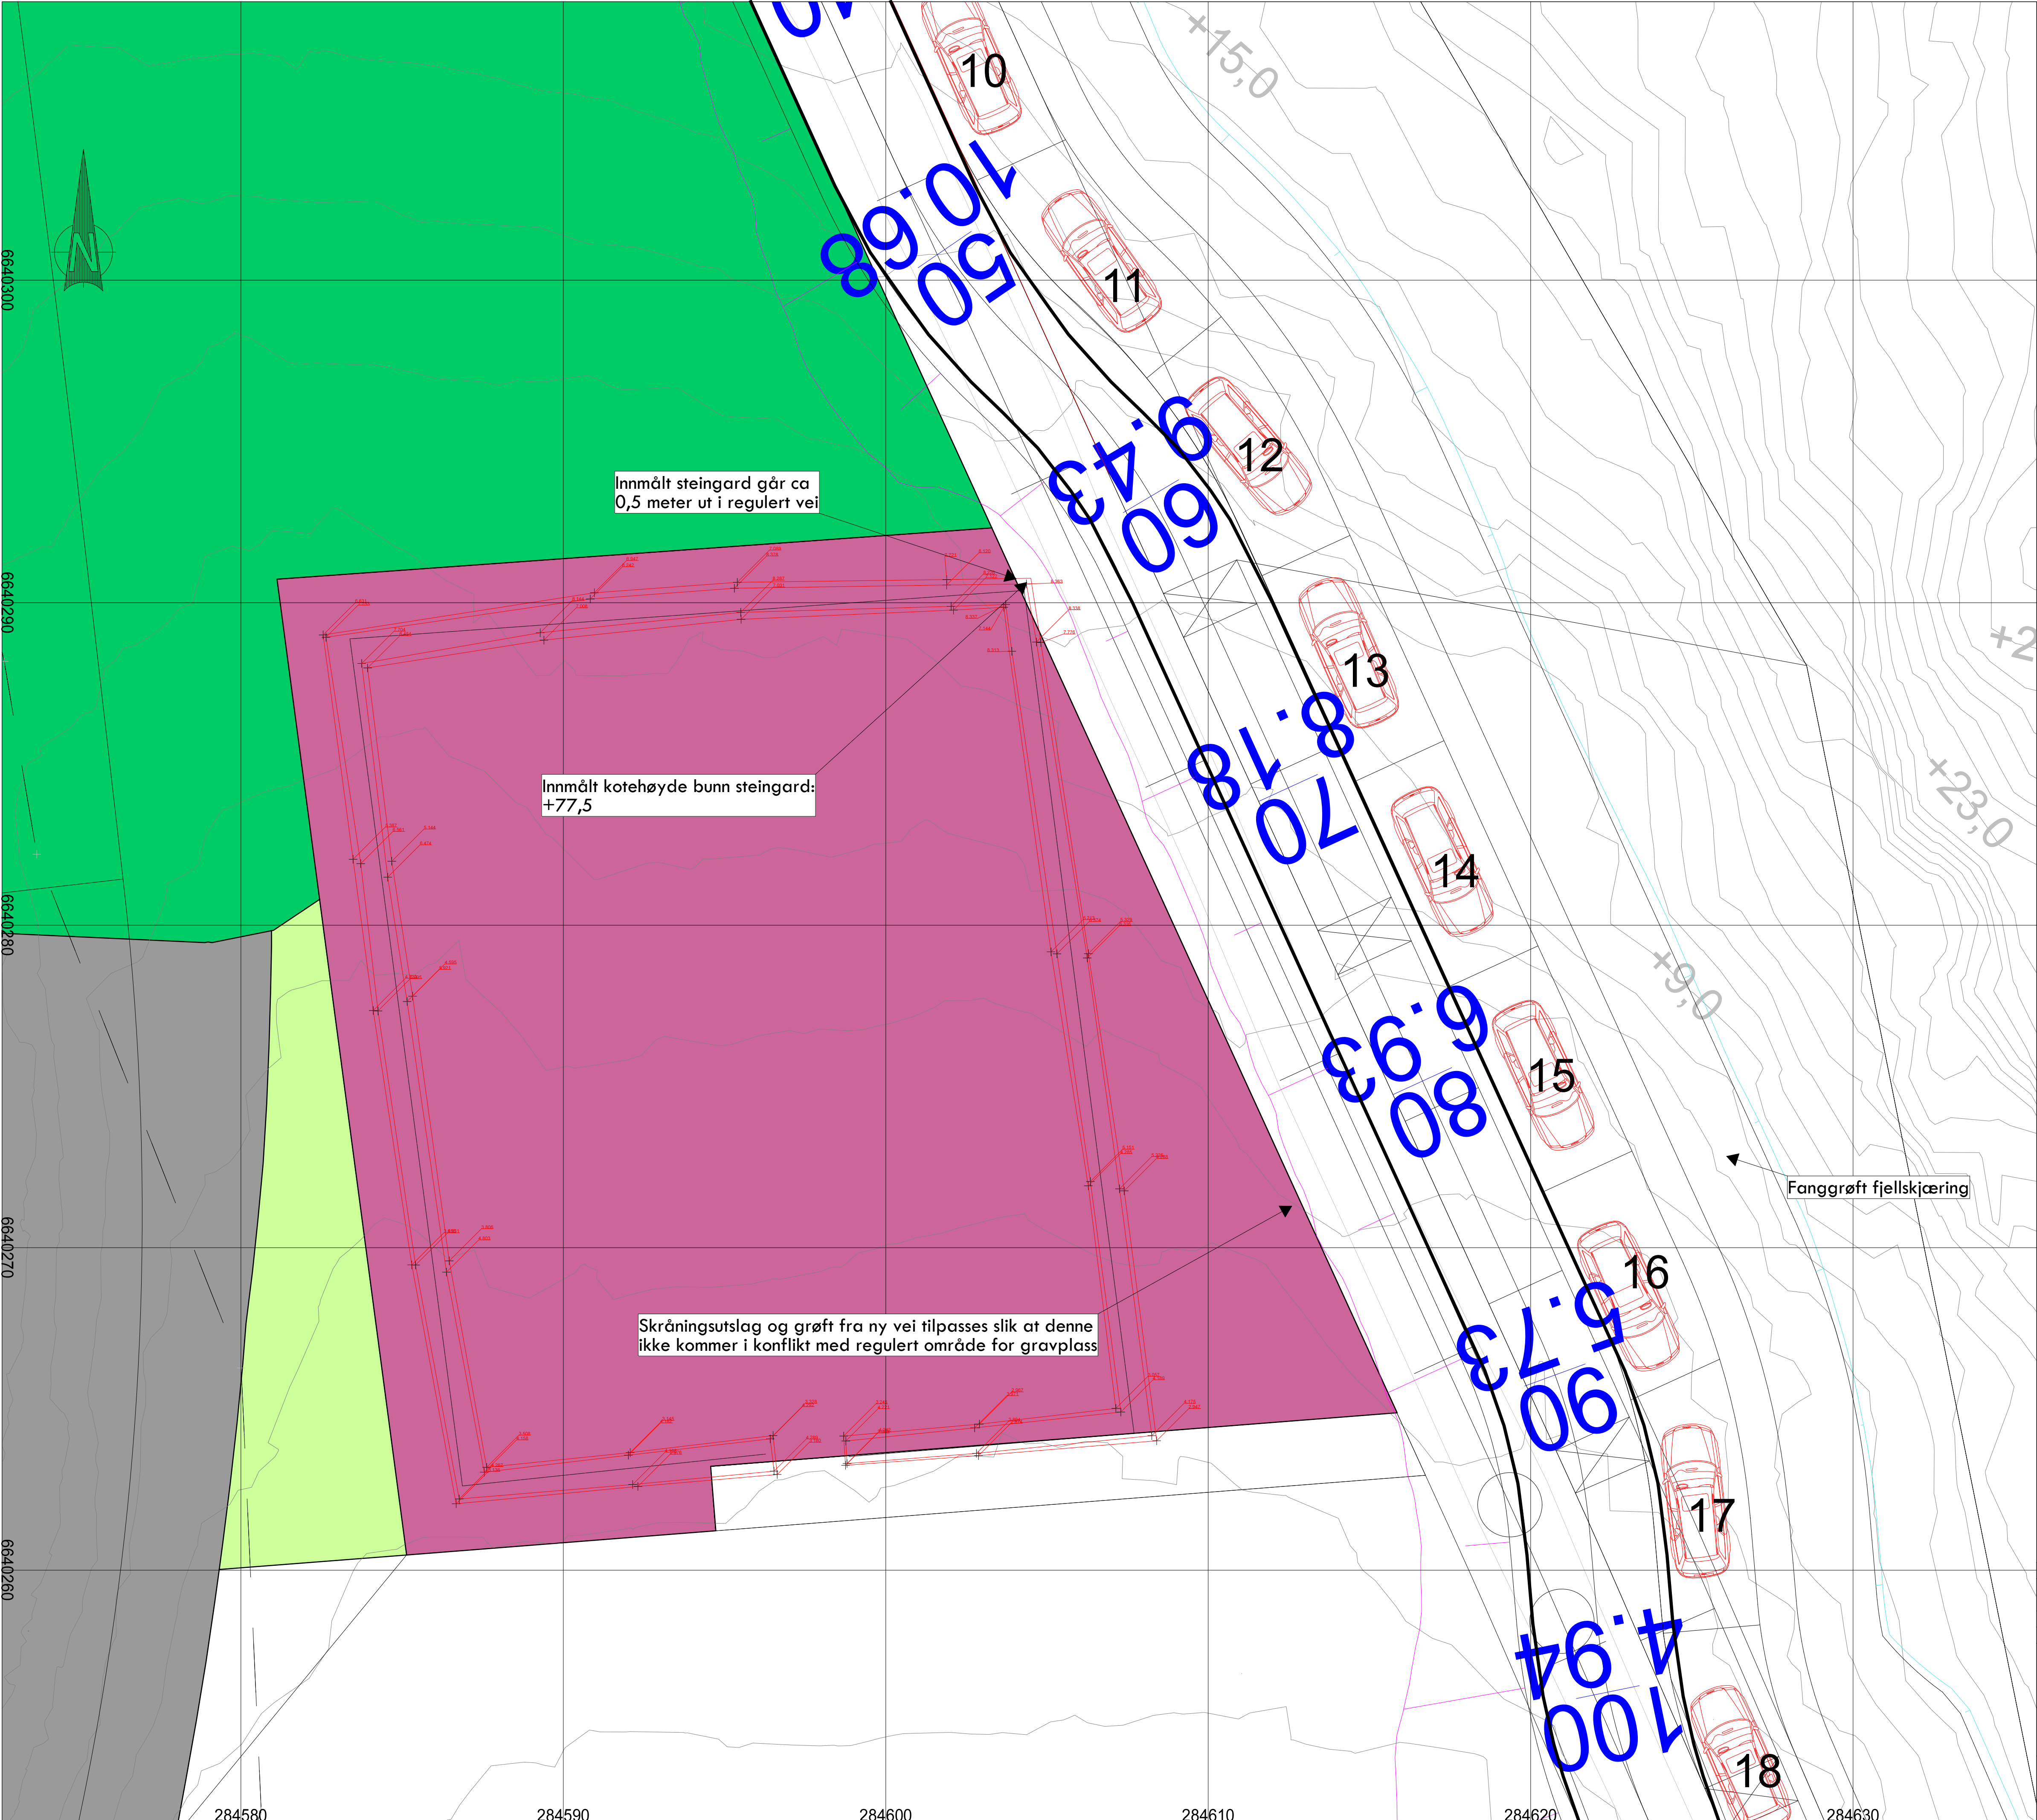

Byggeadresse: Goddo, Bømlo kommune
Gnr./Bnr. 63/2
Plan ID.: Reguleringsplan Korsneset, Goddo Gnr 63 bnr 2
Tiltakshaver: Goddo AS

Kart- og datagrunnlag: Holon AS, 19.05.2021
Digitalt kart:
Kotelinjers ekv. distanse: 1m
Koordinatsystem: UTM sone 32/Euref89
Høydesystem: NN2000

Innmålt steingard går ca
0,5 meter ut i regulert vei

Innmålt kotehøyde bunn steingard:
+77,5

Skråningsutslag og grøft fra ny vei tilpasses slik at denne
ikke kommer i konflikt med regulert område for gravplass

Fanggrøft fjellskjæring

Regulert vei kommer i konflikt med eksisterende gravplass. Tegning viser plassering
av endret vei for å unngå konflikt med eksisterende gravplass.

Bømlo kommune angir i epost 24.09.2021 at det kan søkes om endring av vei for å
ta hensyn til gravplass, og at det ikke er nødvendig å søke om dispensasjon for dette.

Innmåling av gravplass mottatt fra RH Oppmåling 13.09.2021

As built	
Arbeidstegning	
Massekontroll	
Anbud/tilbud	
Byggemelding	
Forprosjekt	X

UTKAST 24.04.2023


C	Revidert plan etter ny situasjonsplan	24.04.2023	KØ
B	Revidert tegning	15.09.2022	KØ
A	Revidert tegning	17.03.2022	KØ
Rev:	Revisjonen gjelder:	Dato:	Sign:

GODDO, BØMLO
Tekniske planer

Målestokk:
1:100

Detalj gravplass

teknaconsult	TEKNACONSULT AS Luramyrsveien 25 4313 Sandnes Tlf/fax: 51962550/51962551 www.teknaconsult.no	Sign: KØ	Kontr:	Rev. (endring)	Arkformat: A1	Rev.:
		Målestokk: 1:100	Type: 1693	Tegningsnr.: 952		
		Dato: 21.09.2021				C

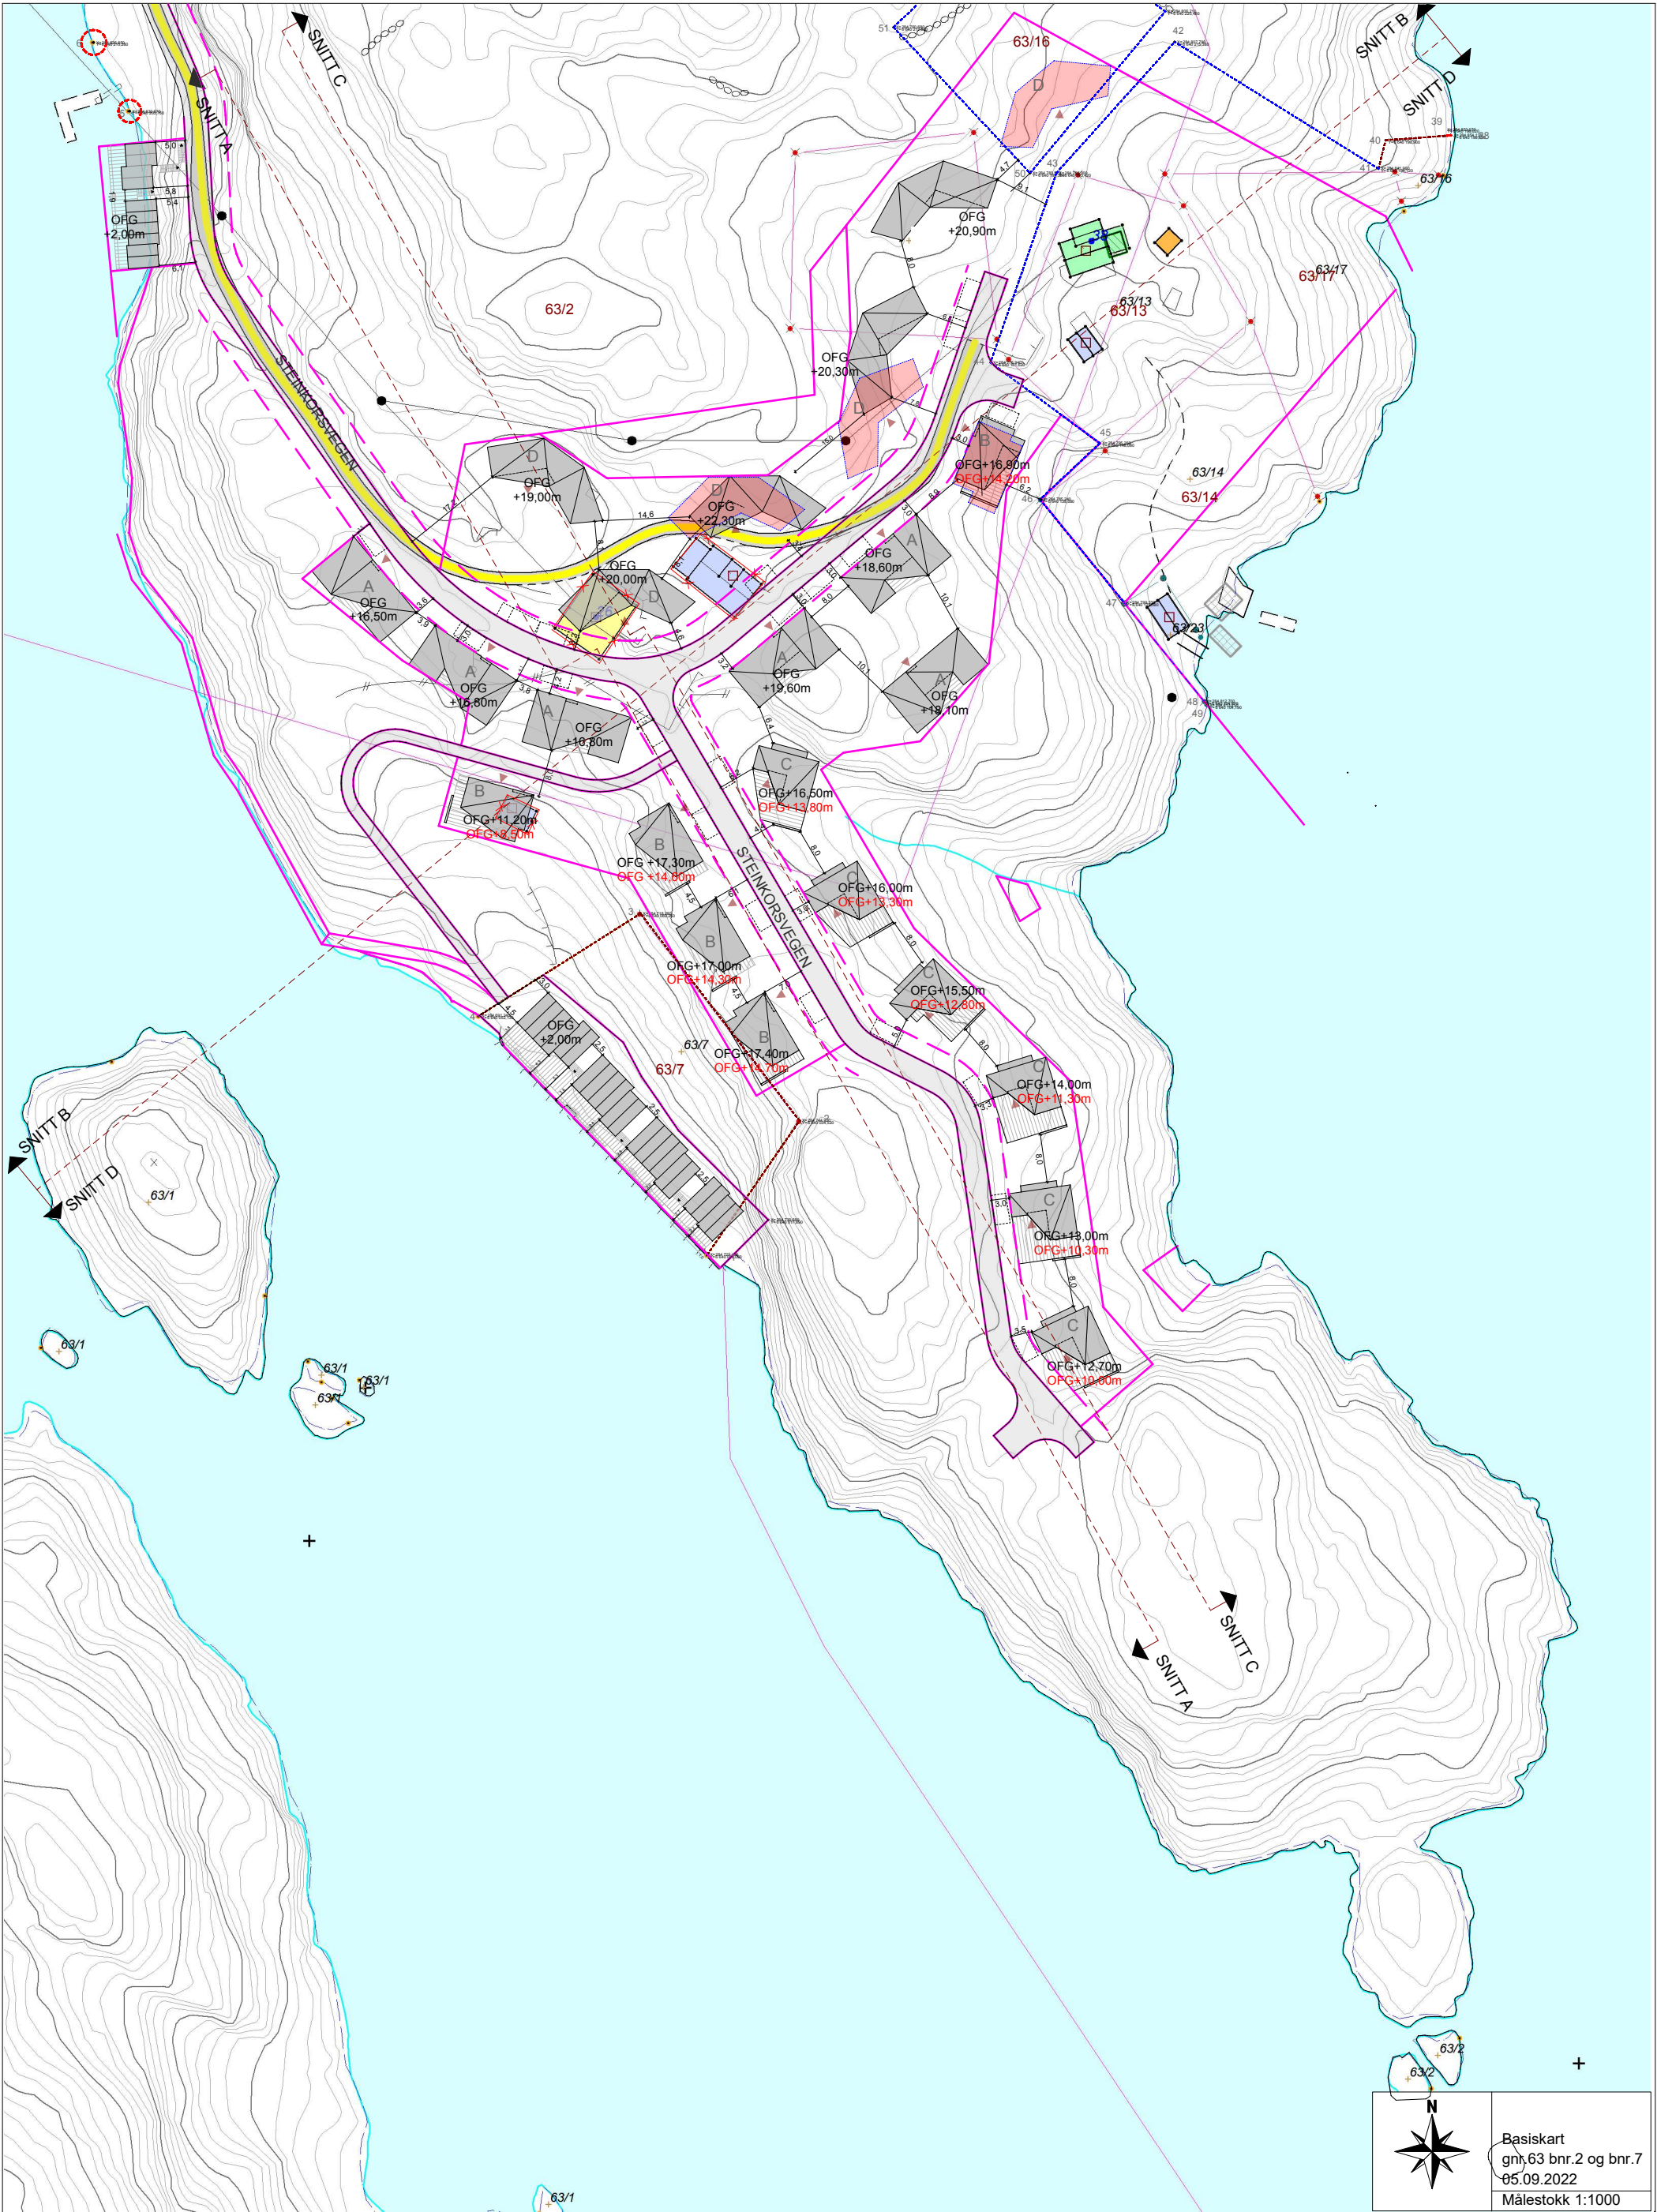

KOTEHØYDE I SORT VISER HØYDE VED INNGANGSPARTI, KOTEHØYDE I RØDT
VISER HØYDE I UNDERETASJE



BLÅ STIPLET LINJE VISER DE INNMÅLE EIENDOMSGRENSENE FRA DESEMBER 2022

LYS RØD SKRAVUR VIDER TIDLIGERE PLASSERING AV HYTTER


2023 03 21 FORELØPIG TEGNING

Gnr./Bnr. 63/2	Tiltakshaver GODDO AS
Prosjektnavn Godde/Bømlo hyttefelt	
Tegningsnavn Situasjonskart	

Rev	Dato	Beskrivelse		Tegn.	Kontr.
Prosj.nr. 2020-573	Dato	Tegningsstatus		HOLON 	
Målestokk 1:1000	Arkstørrelse A3	Sign. EM	Kontr. JS		
Tegningsnr. A10-01			Rev.		

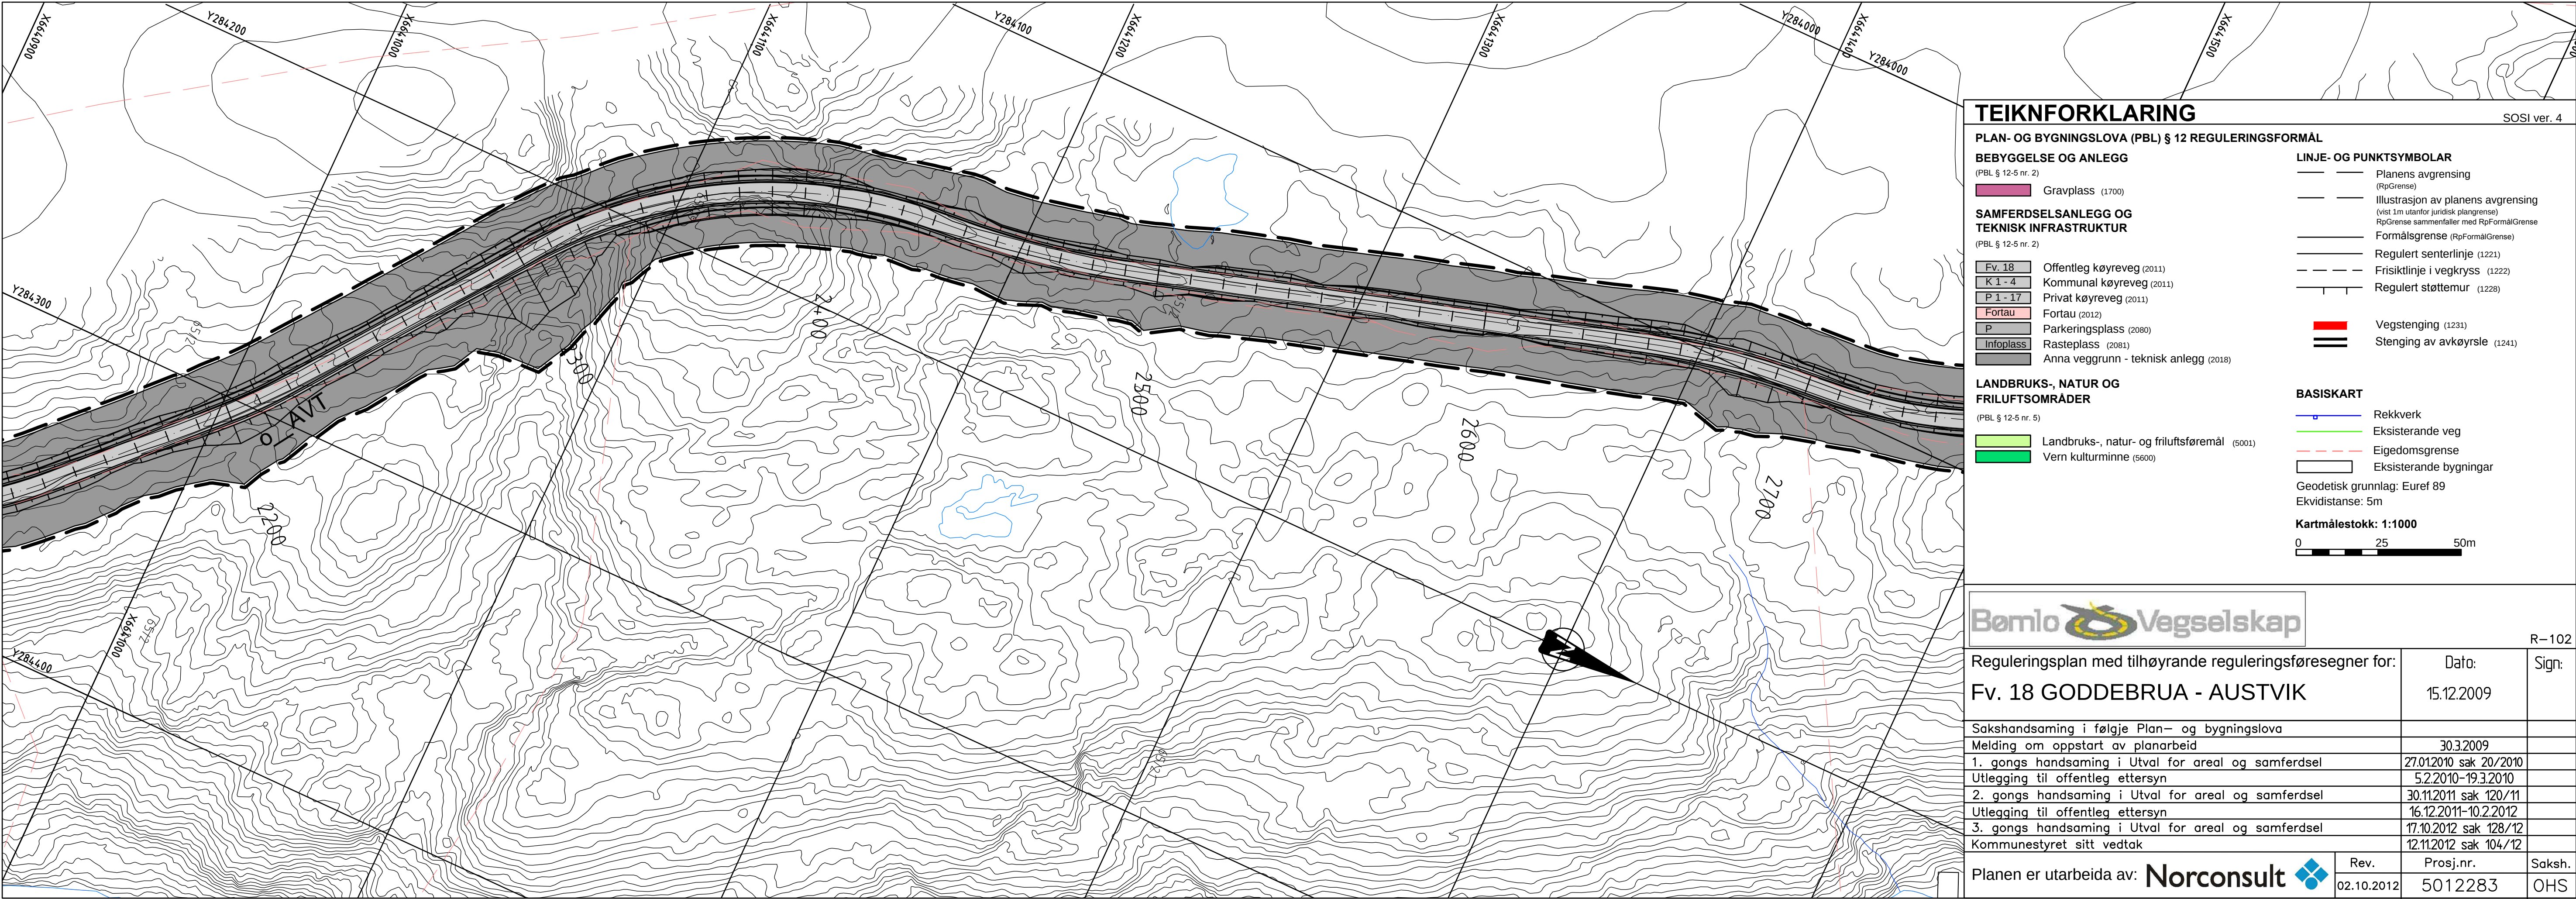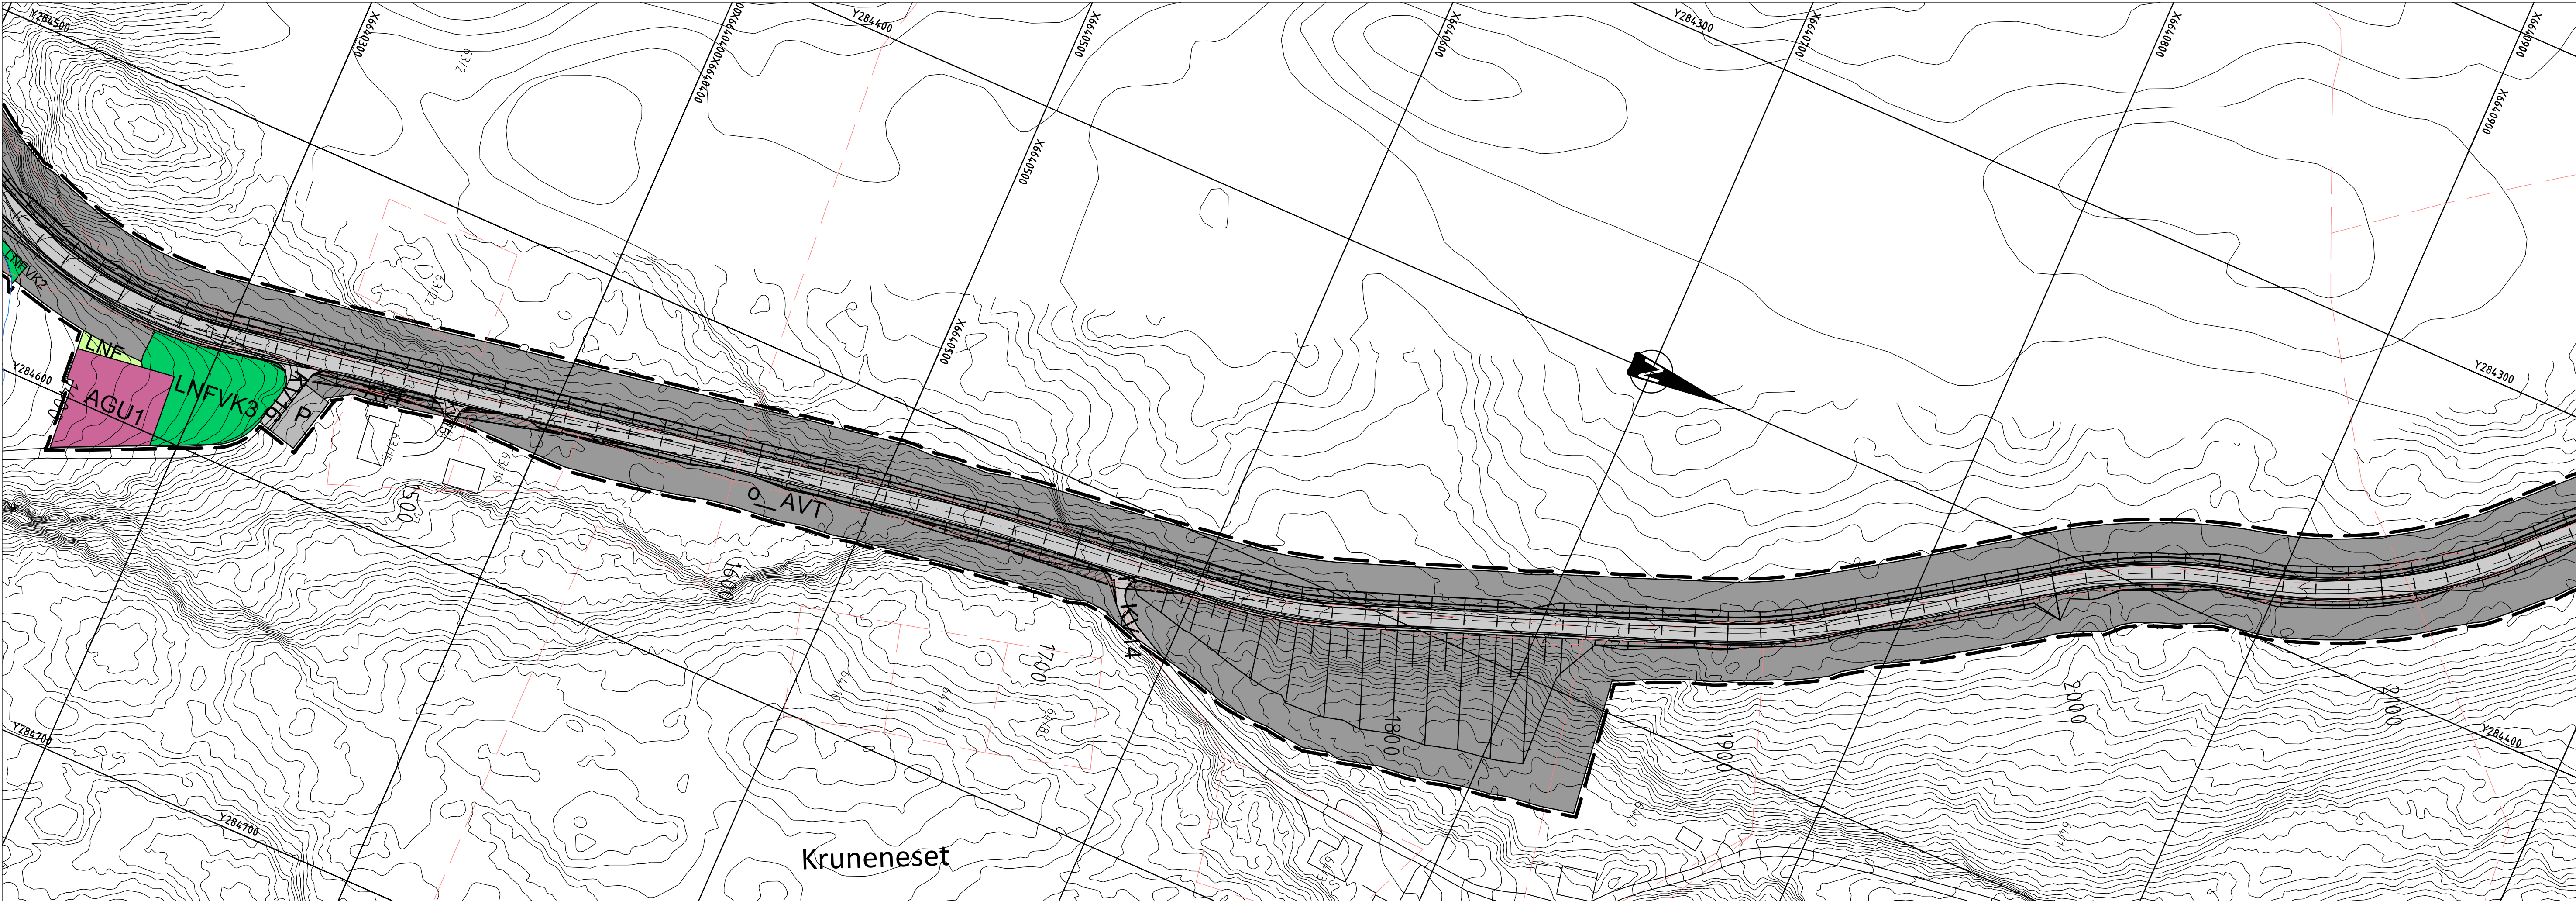

Ikke i målestokk

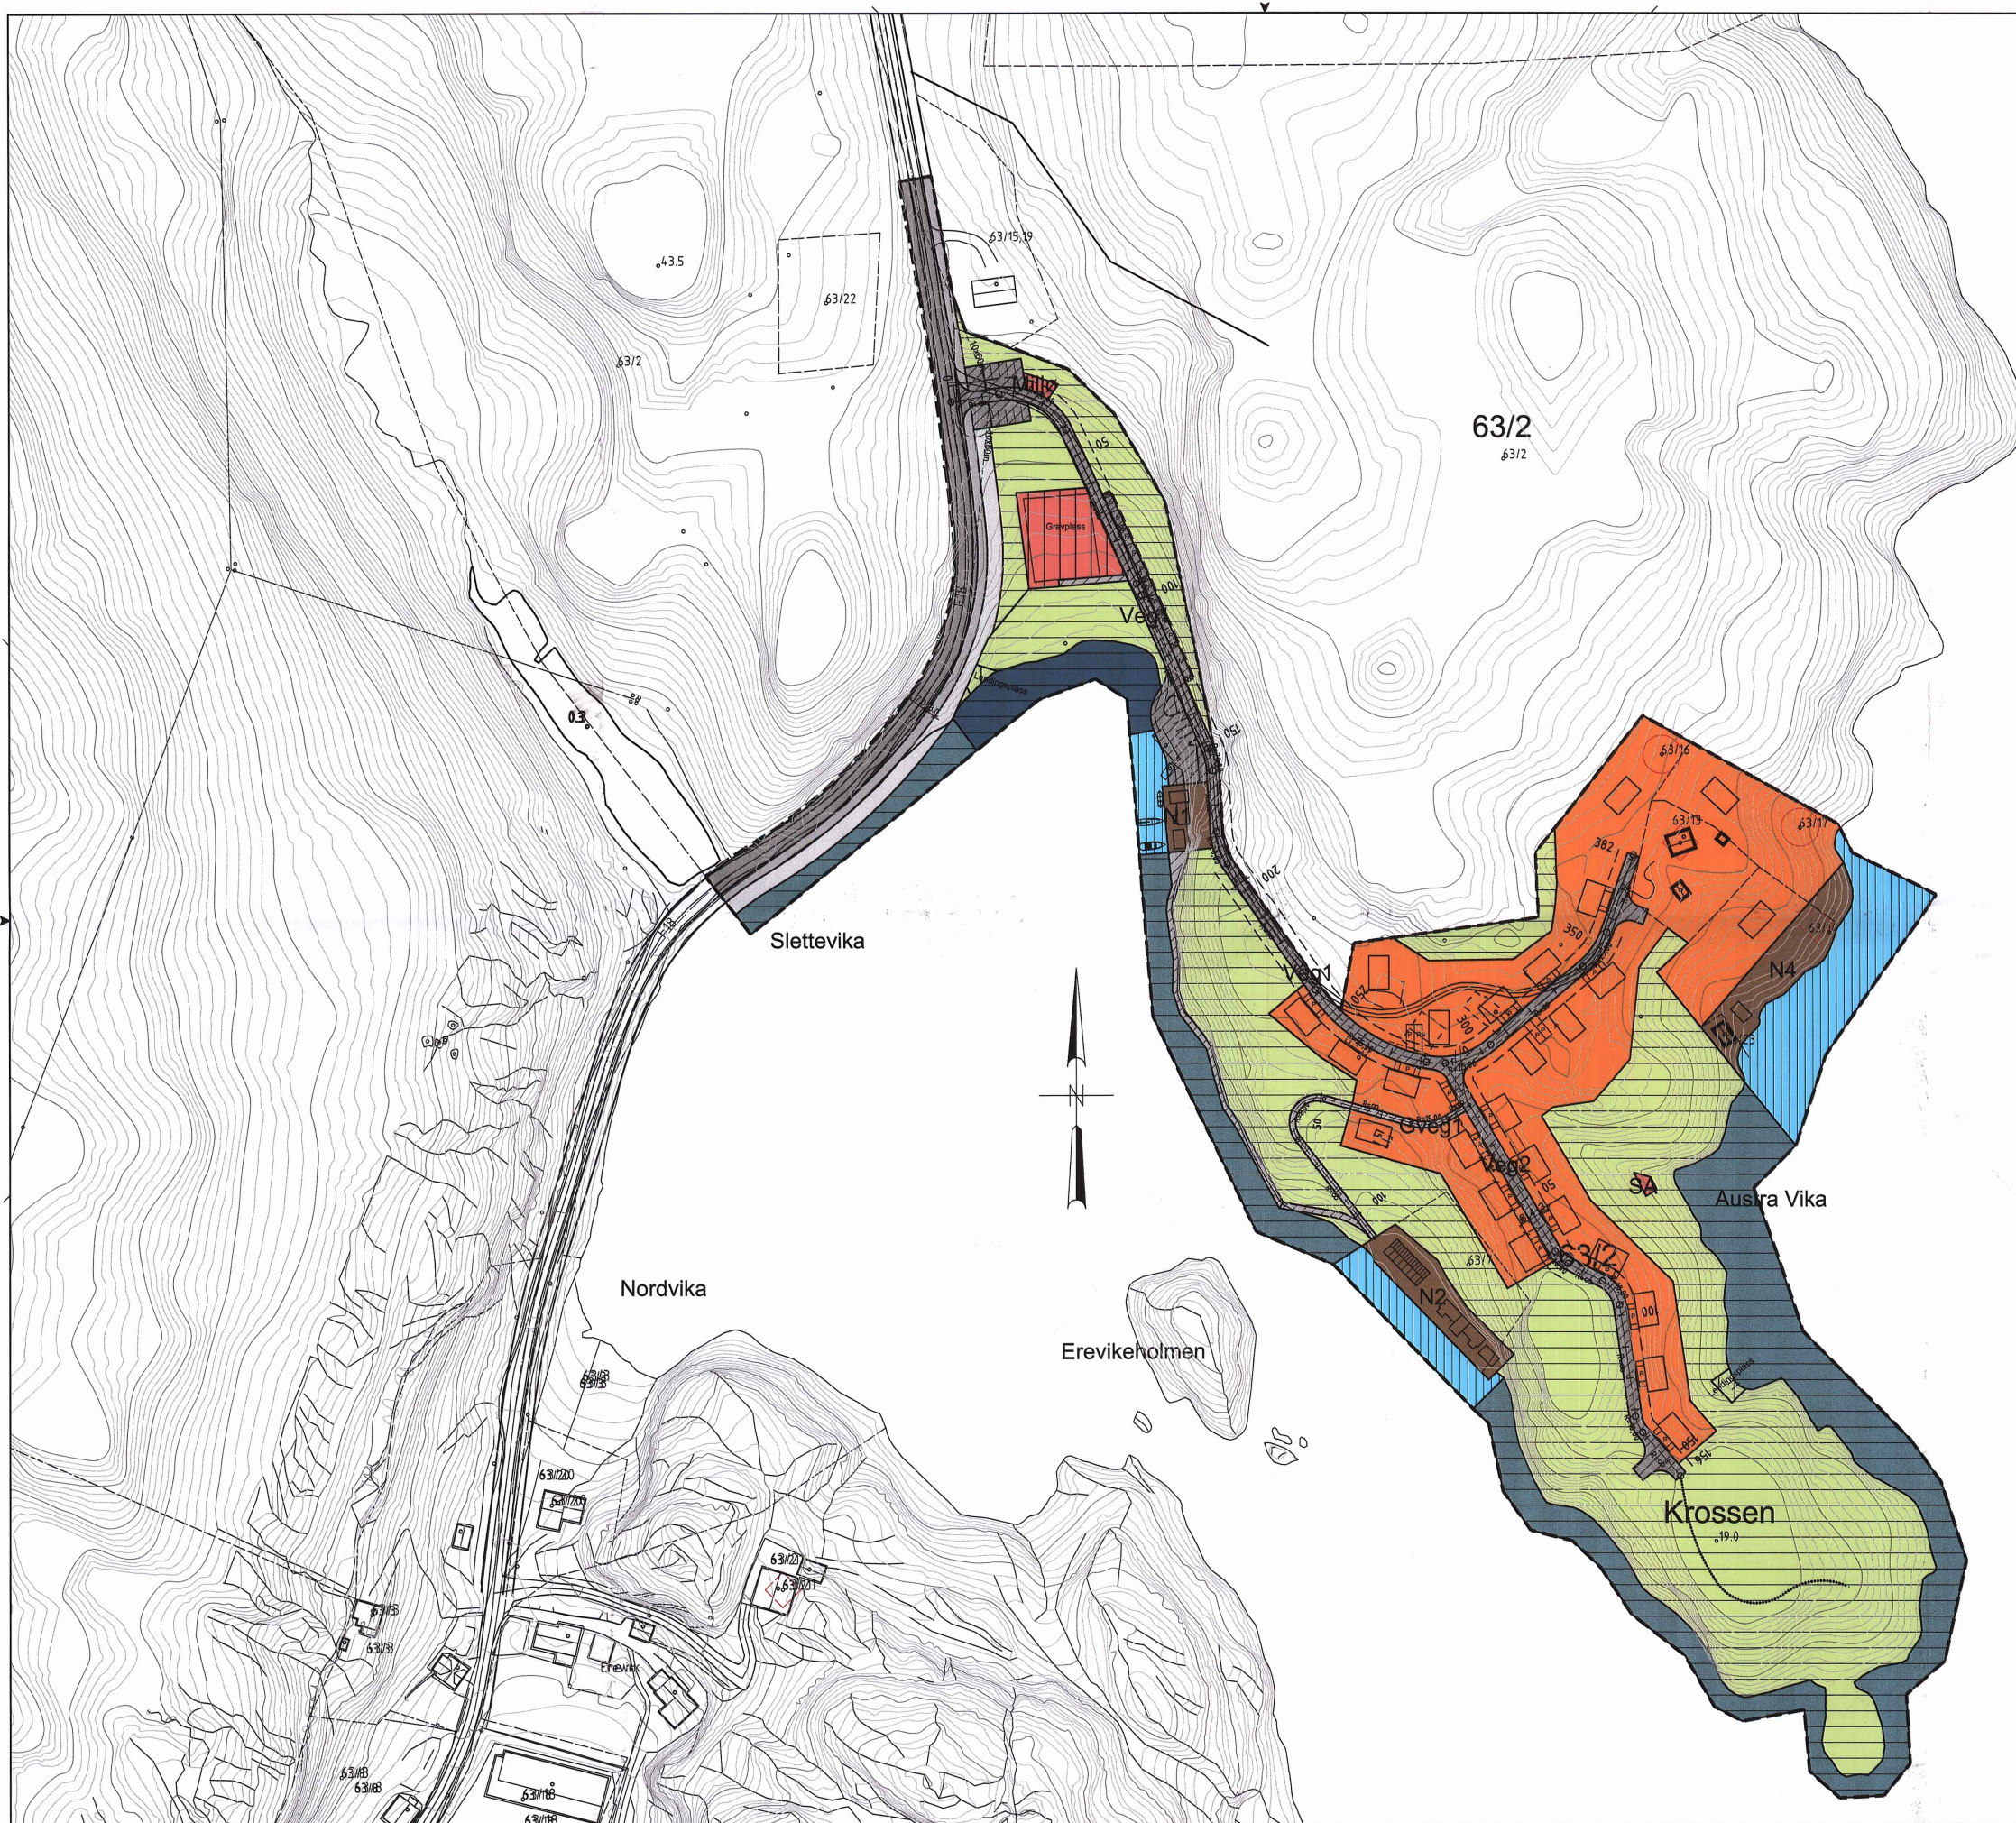

TEIKNFORKLARING

PBL § 26 REGULERINGSPØRSMÅL

1. BYGGEOMRÅDER

- FRITIDSBUSTADER
- NAUST

2. OFF. TRAFIKKOMRÅDER

- KJØREVEG
- FORTAU
- ANNA VEGGRUNN

3. SPESIALOMRÅDER

- FRISIKTSONE
- FRILUFTSOMRÅDE LAND
- FRILUFTSOMRÅDE SJØ
- PRIVAT SMÅBÅTHAMN LAND
- PRIVAT SMÅBÅTHAMN SJØ
- MILJØSTASJON
- SLAMAVSKILJAR
- KULTURMINNE GRAVLUND
- KULTURMINNE LEND. PLASS
- BADEOMRÅDE

4. FELLESOMRÅDER

- FELLES VEG/PARKERING
- FELLES GANGVEG
- FELLES LEIKEOMRÅDE

LINJESYMBOL

- PLANGRENSE
- FØREMÅLSGRENSE
- REGULERT TOMTEGRENSE
- BYGGEGRENSE
- REGULERT SENTERLINE
- FRISIKTLINE
- EIGEDOMSGRENSE
- SOM OPPHEVAST
- EKSIST. BYGG SOM INNGÅR I PLANEN
- EKSIST. BYGG SOM FJERNES

LINJESYMBOL, ILLUSTRASJON (ikke juridisk bindende)

- STI
- ILLUSTRASJON
- SKJERING
- FYLING
- FORSLAG TIL PLASSERING NYBYGG I PLANEN

Målestokk: 1:1000



Reguleringsplan
Korsneset, Goddo
Gnr. 63 bnr. 2

Forslagstiller:
BJERGAHYTEN AS

Kommune:

 BØMLO
KOMMUNE

Saksbehandling iflg. plan- og bygningsloven	Saksnr.	Dato	Signatur
Kunngjort oppstart av planarbeid	-	04.12.2006	-
Vedtak i fast utval for plansaker 1.g.	-	23.05.2007	-
Offentleg ettersyn i perioden	-	10.08.07-10.09.07	-
Vedtak i fast utval for plansaker 2.g.	-	26.11.2007	-
Vedtak kommunestyret	-	17.12.2007	-

Planen er utarbeidet av:

 BØTZ AS
RÅDGIVENDE INGENIØRER

Post: Pb. 101, 5401 STORD
Tel: 4726309 / 9135402
Faks: 53451183
E-post: post@boetz.no

Planlagt dato	Forslag
Planlagt dato	27.11.2007
Planlagt revisert	Planlagt
Planlagt revisert	VV
Tillegningsnr.	0608-01